

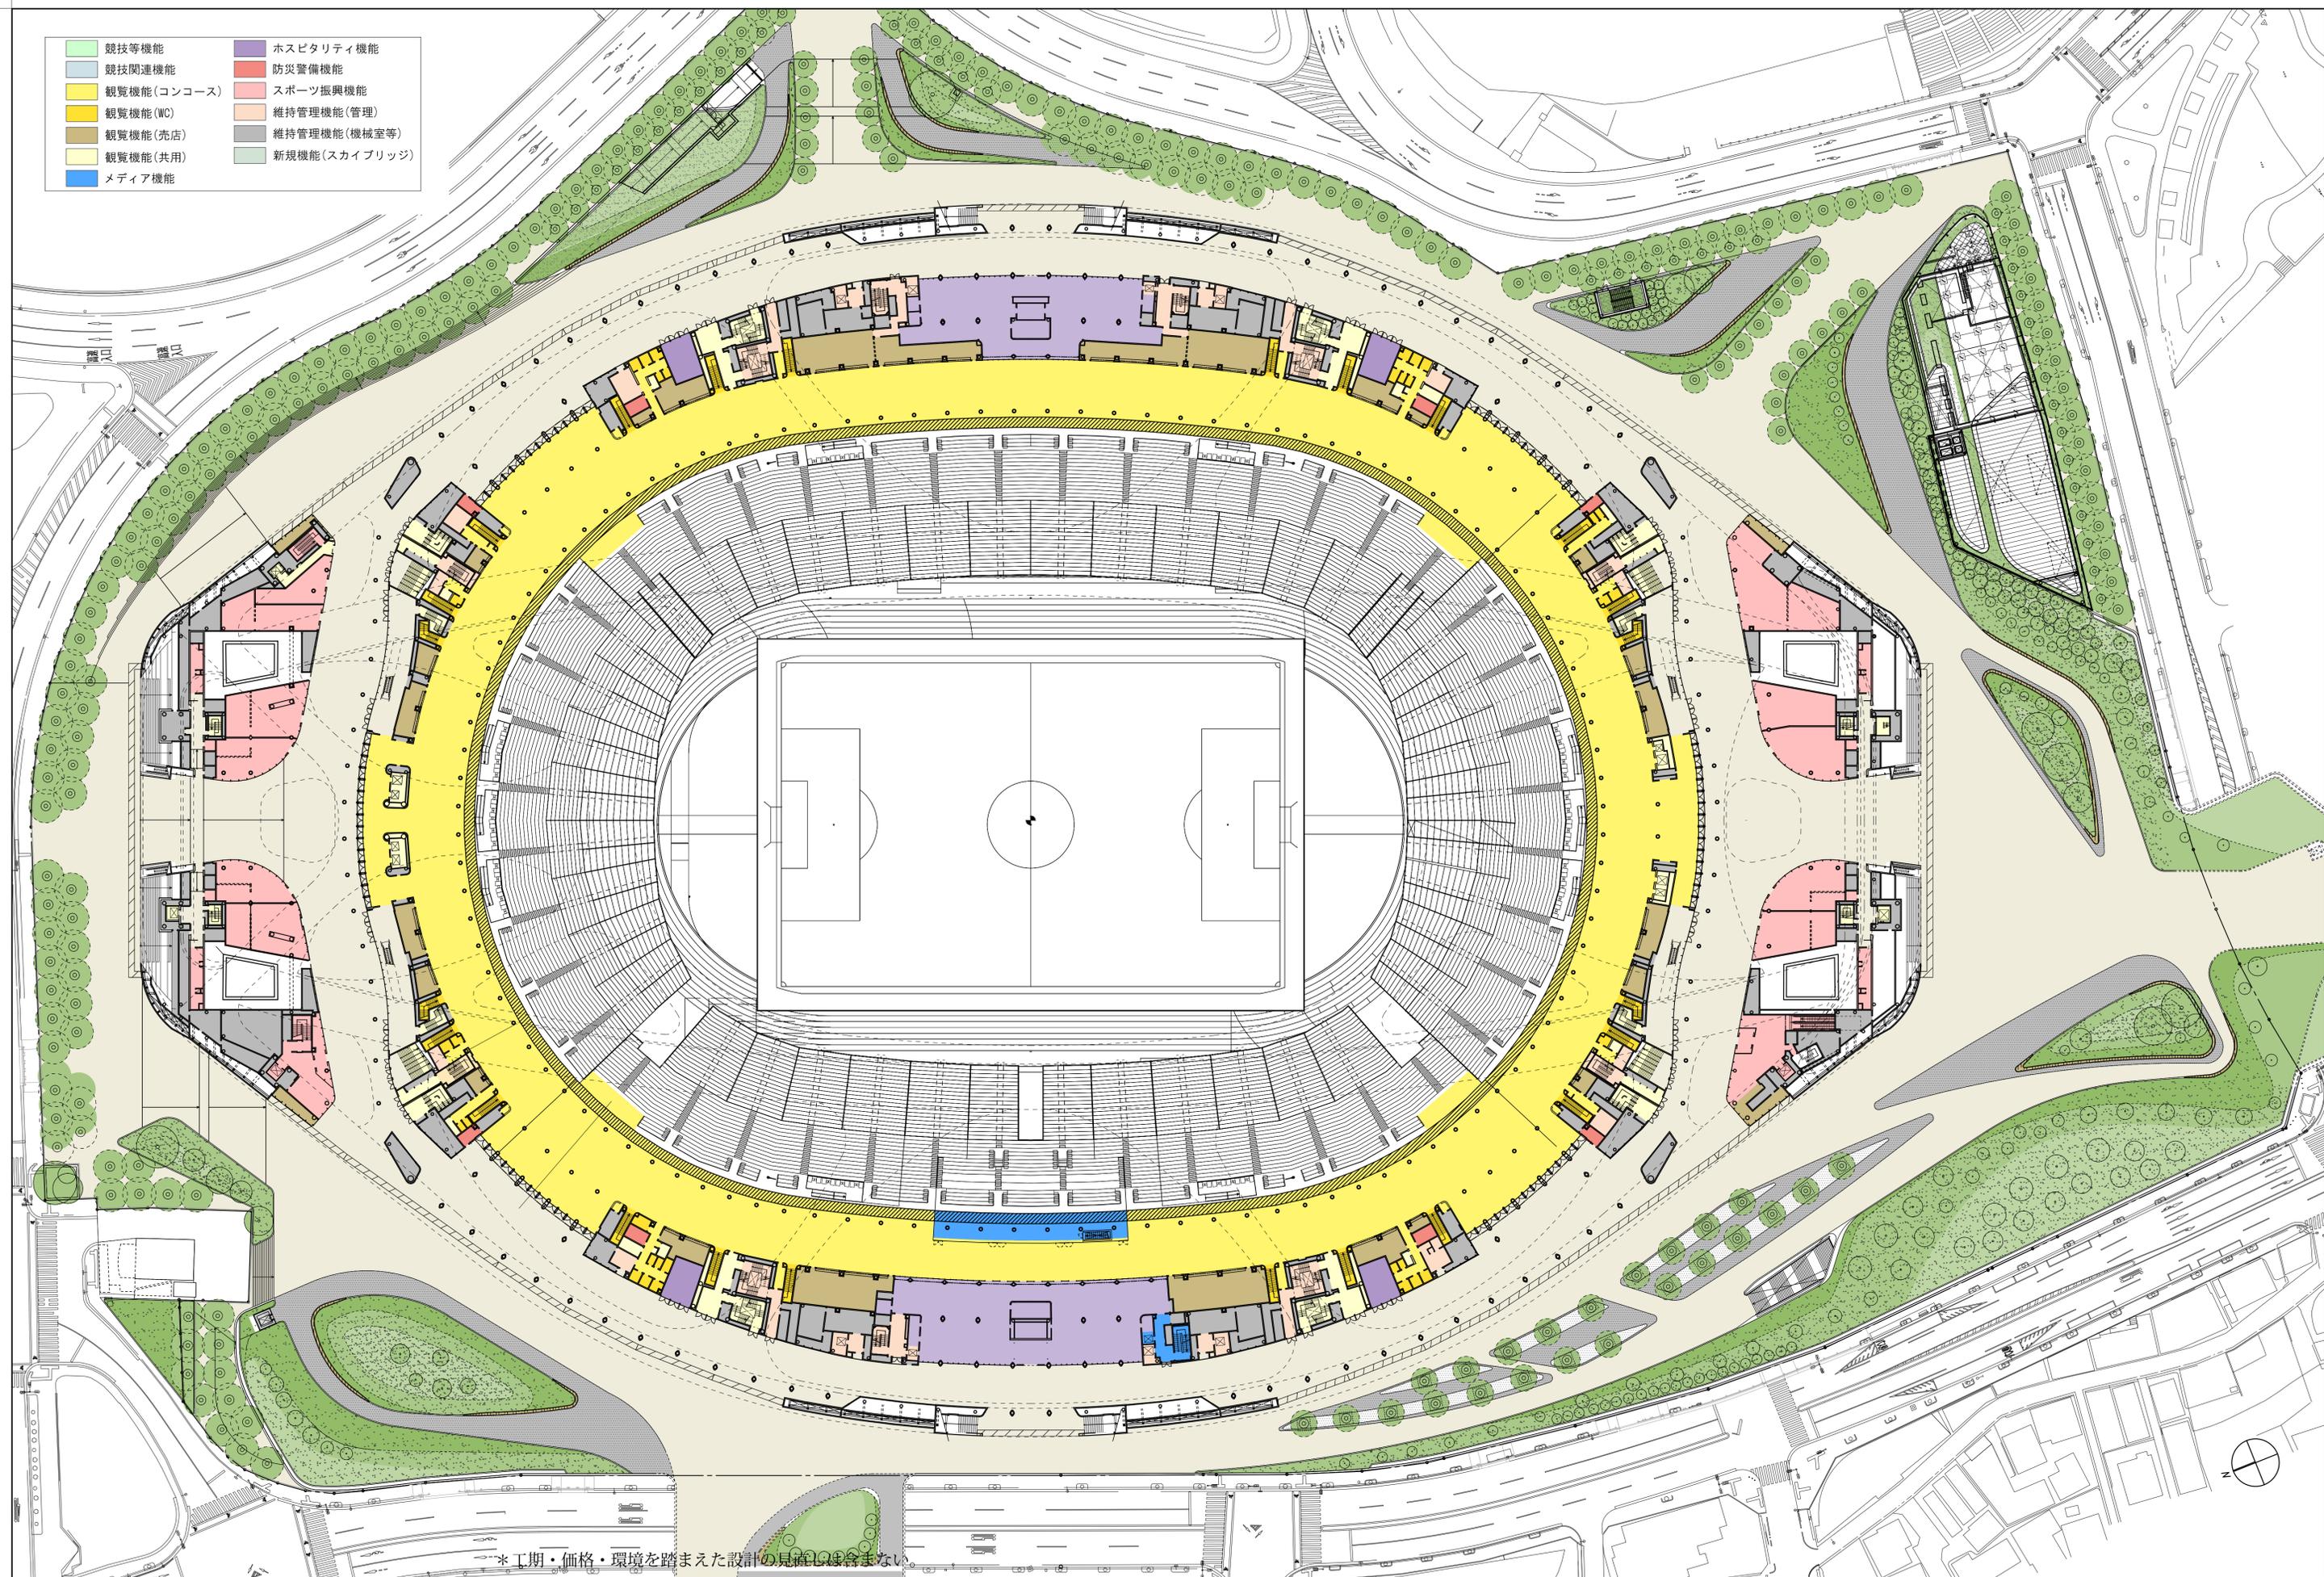


- 競技等機能
- 競技関連機能
- 観覧機能(コンコース)
- 観覧機能(WC)
- 観覧機能(売店)
- 観覧機能(共用)
- メディア機能
- ホスピタリティ機能
- 防災警備機能
- スポーツ振興機能
- 維持管理機能(管理)
- 維持管理機能(機械室等)
- 新規機能(スカイブリッジ)

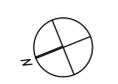


*工期・価格・環境を踏まえた設計の見直しは含まない。
 *現時点での計画案であり、今後のラグビーワールドカップ組織委員会、オリンピック・パラリンピック組織委員会及び関係行政機関との協議等により、変更の可能性があります。セキュリティの関係で一部表現を省略しています。

- 競技等機能
- 競技関連機能
- 観覧機能(コンコース)
- 観覧機能(WC)
- 観覧機能(売店)
- 観覧機能(共用)
- メディア機能
- ホスピタリティ機能
- 防災警備機能
- スポーツ振興機能
- 維持管理機能(管理)
- 維持管理機能(機械室等)
- 新規機能(スカイブリッジ)

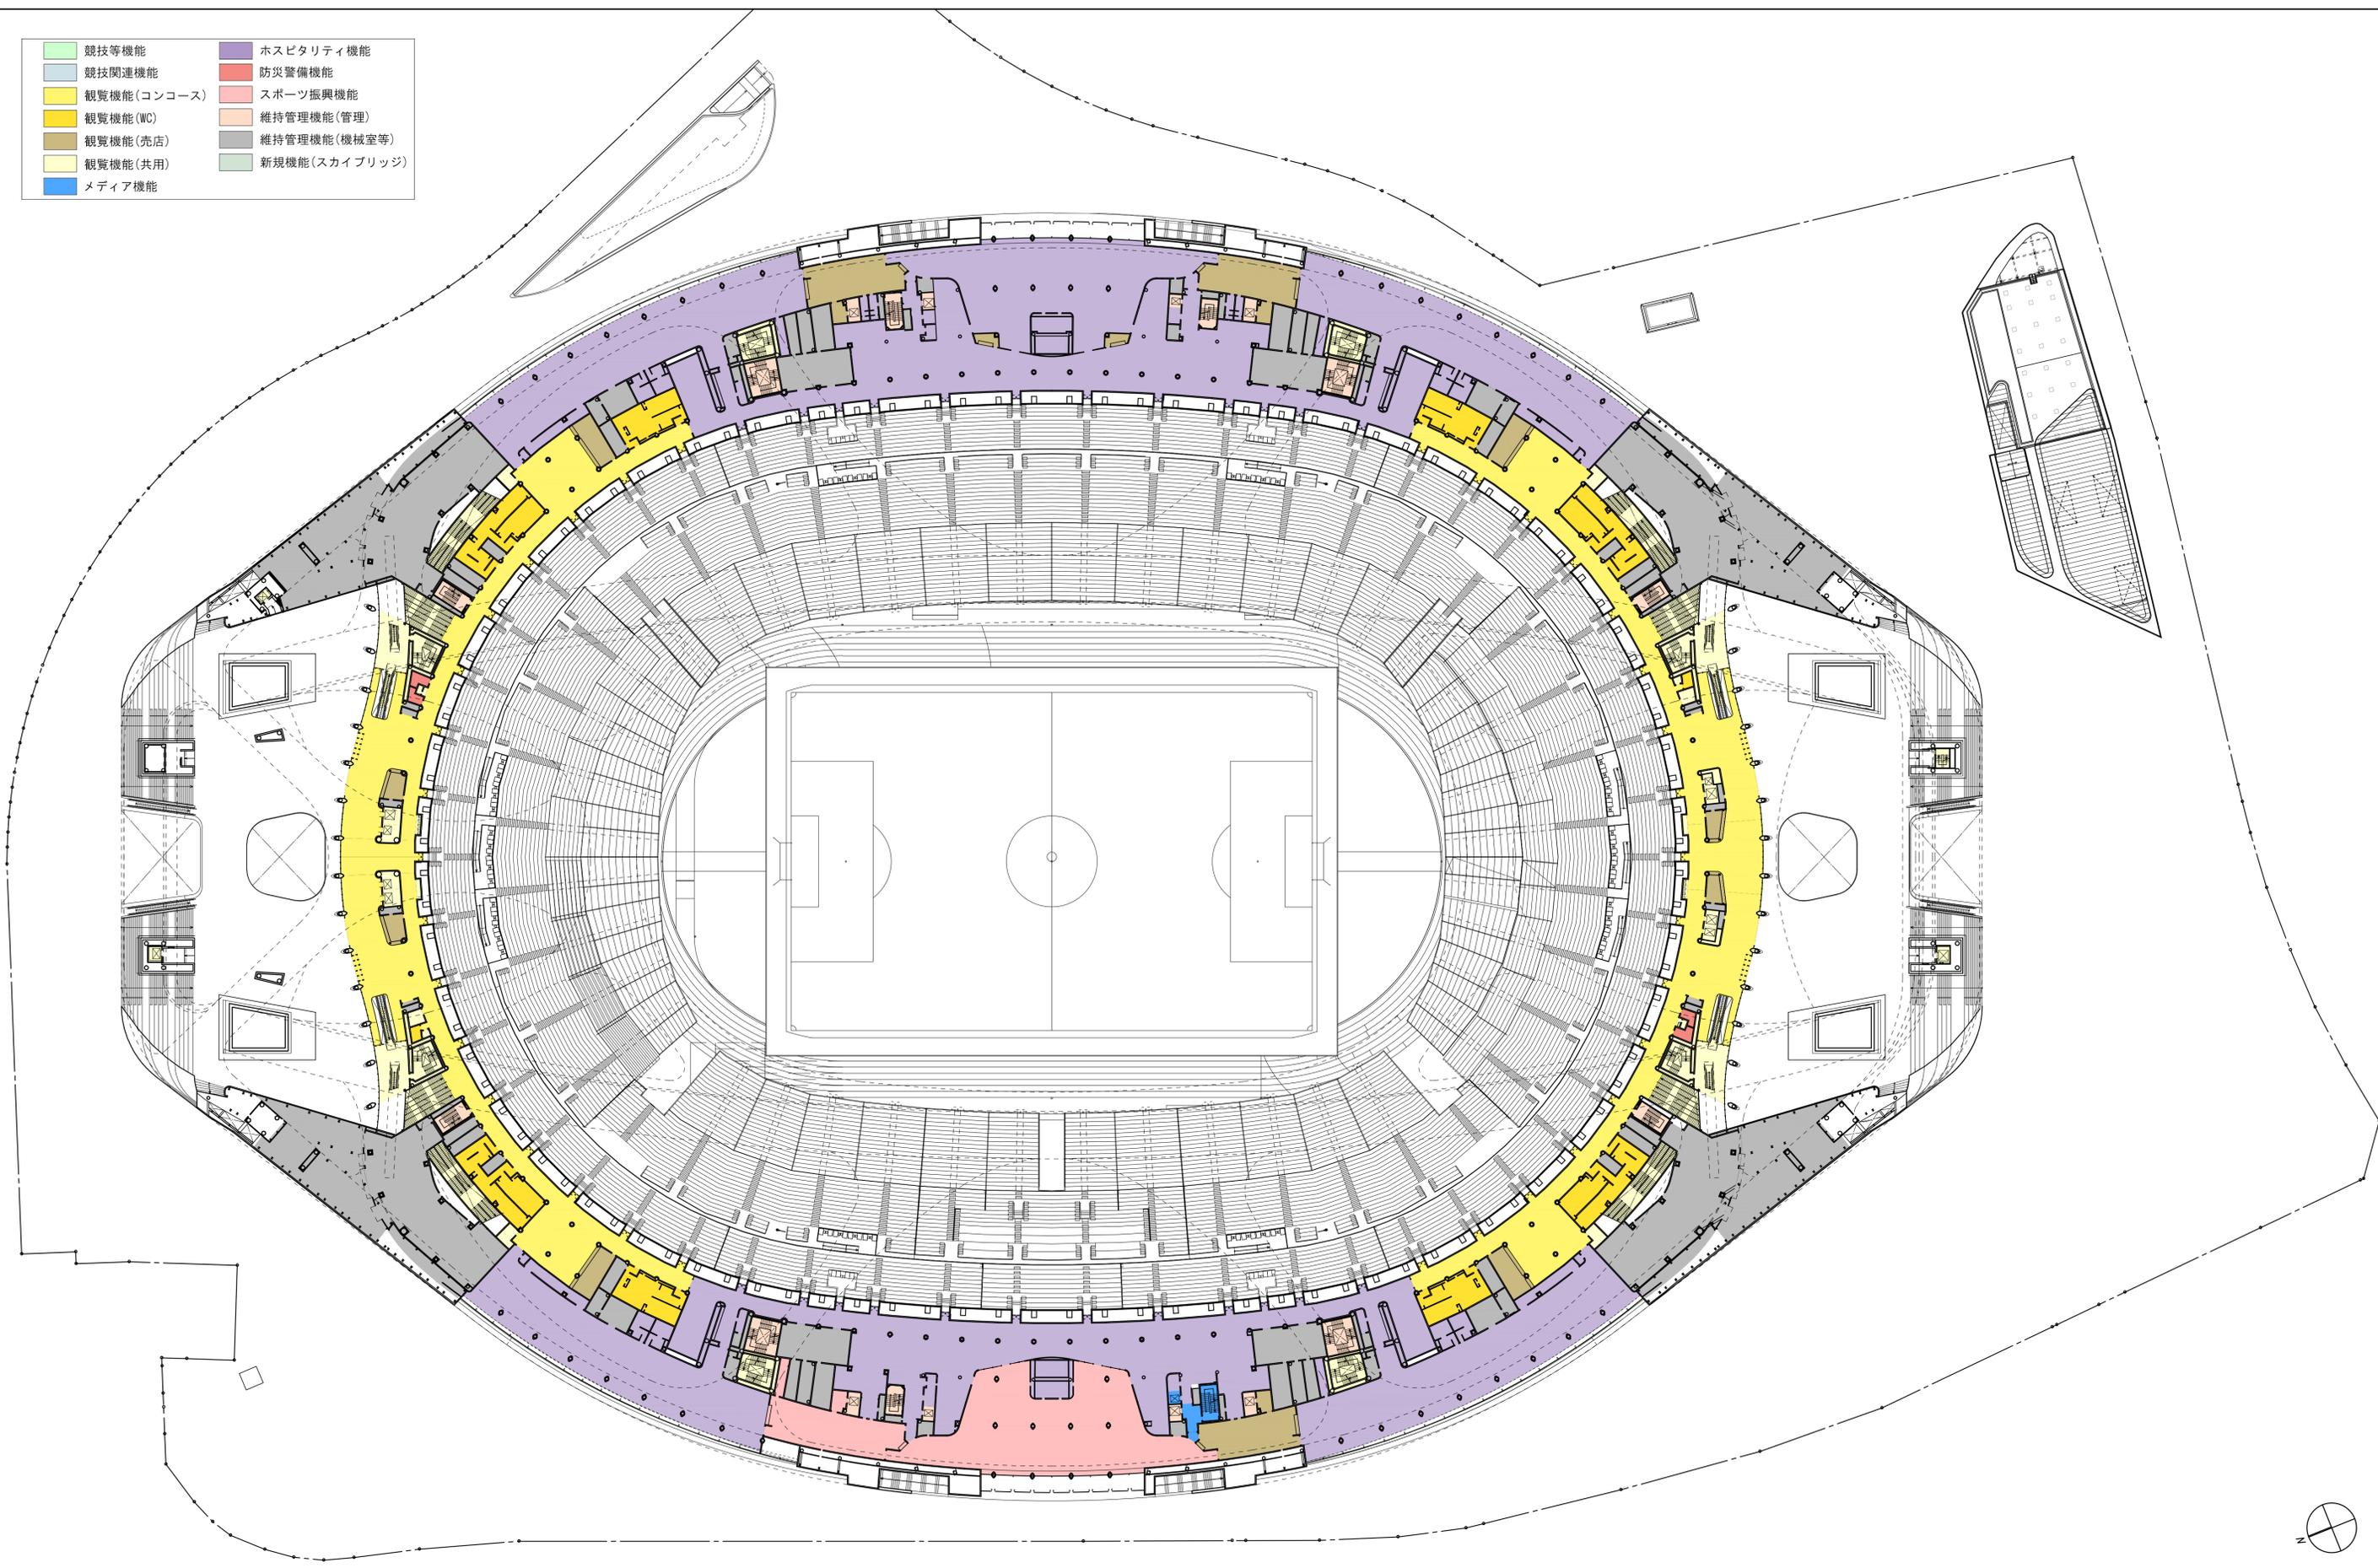


*工期・価格・環境を踏まえた設計の見直しは含まない。
 *現時点での計画案であり、今後のラグビーワールドカップ組織委員会、オリンピック・パラリンピック組織委員会及び関係行政機関との協議等により、変更の可能性があります。セキュリティの関係で一部表現を省略しています。

- 競技等機能
- 競技関連機能
- 観覧機能(コンコース)
- 観覧機能(WC)
- 観覧機能(売店)
- 観覧機能(共用)
- メディア機能
- ホスピタリティ機能
- 防災警備機能
- スポーツ振興機能
- 維持管理機能(管理)
- 維持管理機能(機械室等)
- 新規機能(スカイブリッジ)

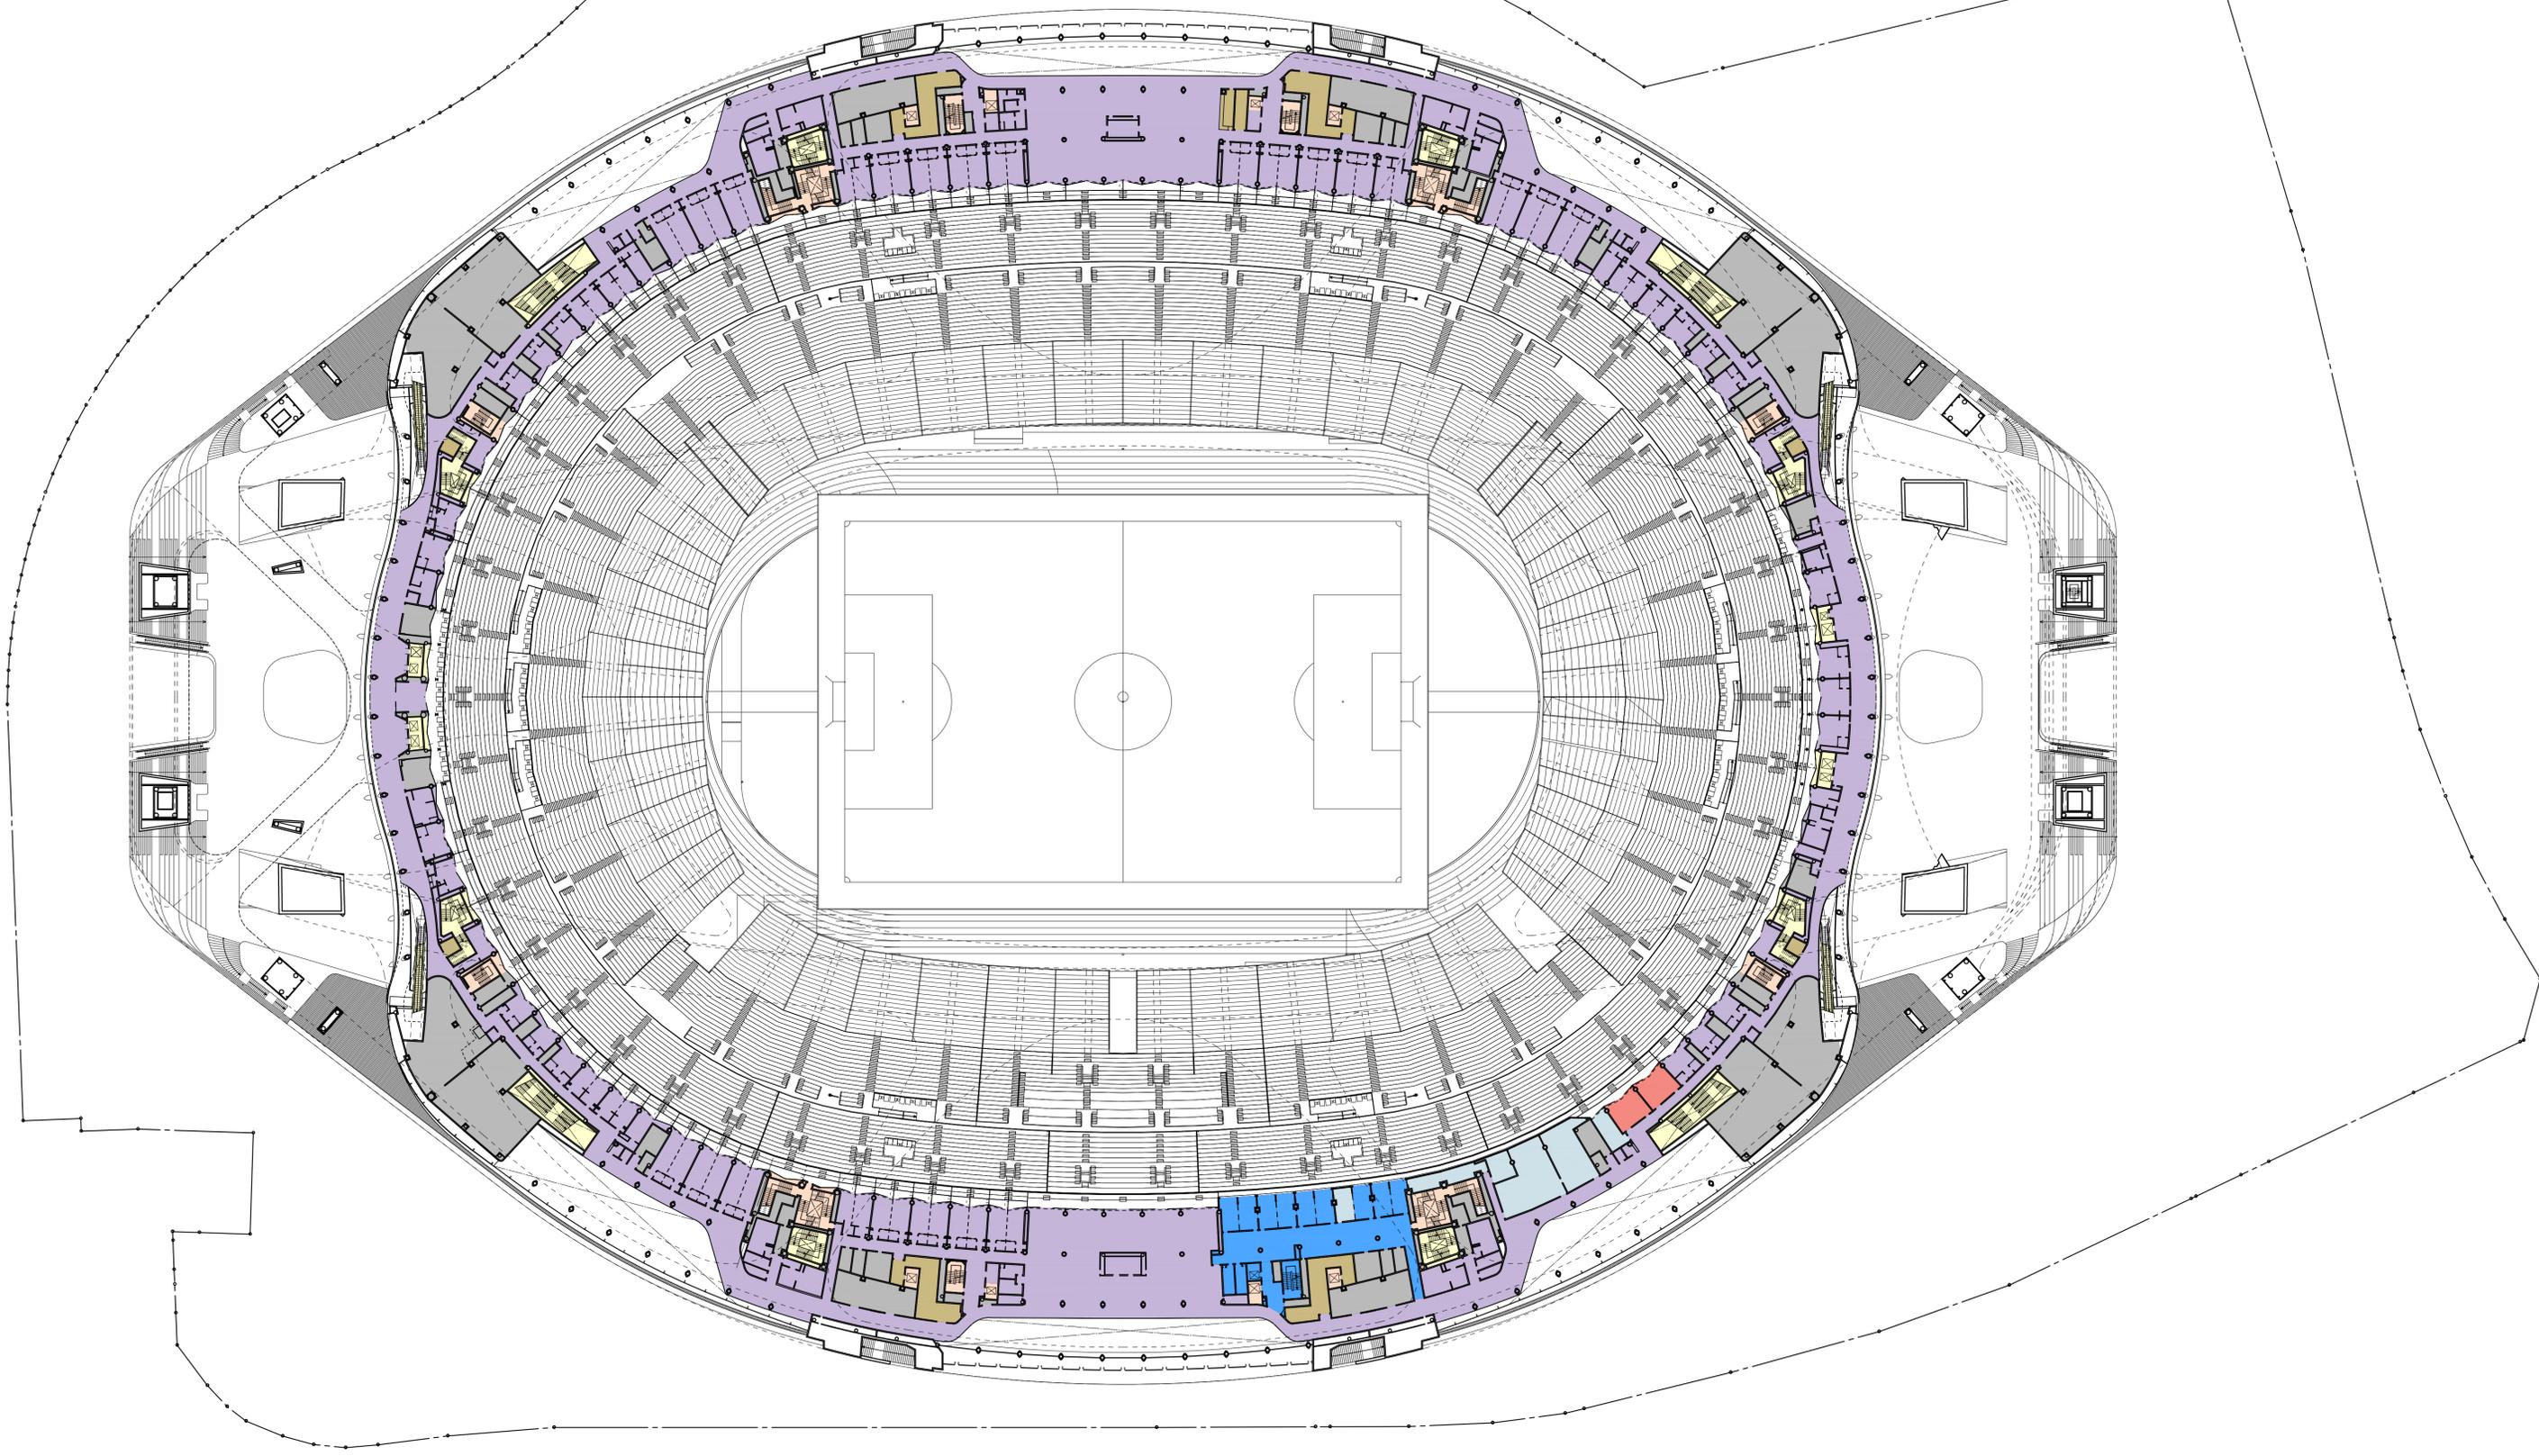


*工期・価格・環境を踏まえた設計の見直しは含まない。
 *現時点での計画案であり、今後のラグビーワールドカップ組織委員会、オリンピック・パラリンピック組織委員会及び関係行政機関との協議等により、変更の可能性があります。セキュリティの関係で一部表現を省略しています。

- | | |
|-------------|---------------|
| 競技等機能 | ホスピタリティ機能 |
| 競技関連機能 | 防災警備機能 |
| 観覧機能(コンコース) | スポーツ振興機能 |
| 観覧機能(WC) | 維持管理機能(管理) |
| 観覧機能(売店) | 維持管理機能(機械室等) |
| 観覧機能(共用) | 新規機能(スカイブリッジ) |
| メディア機能 | |

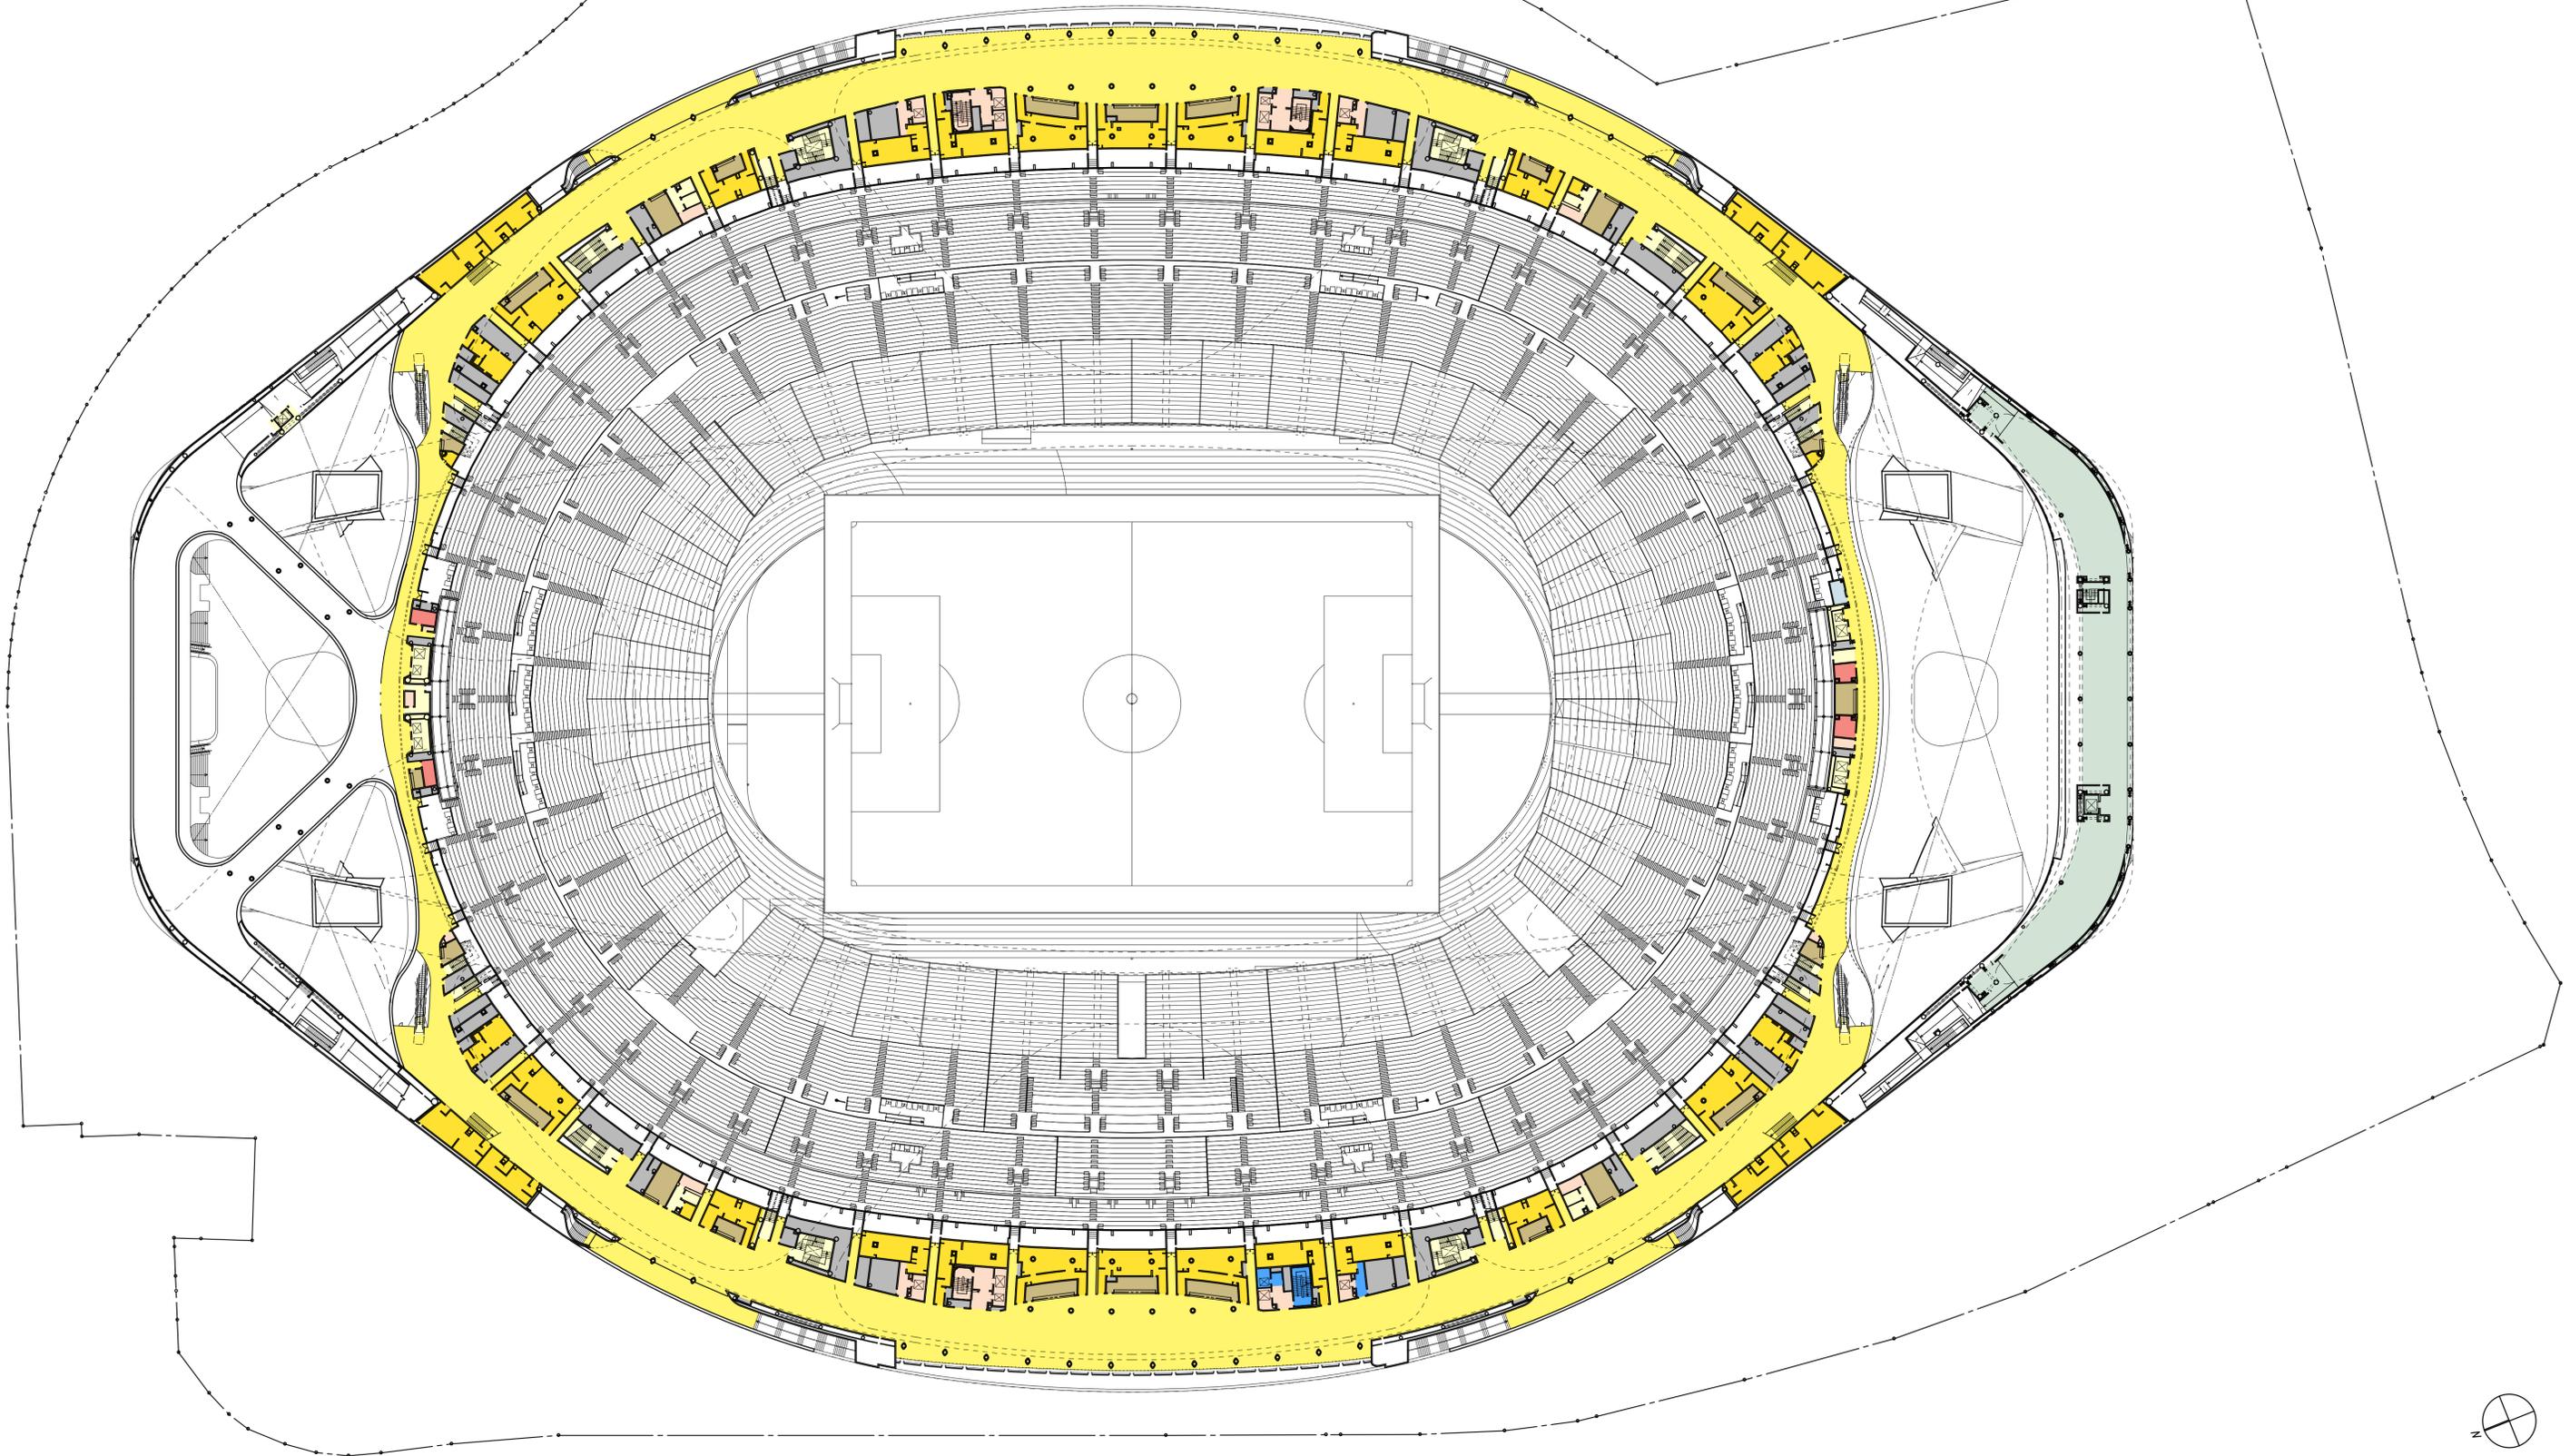


*工期・価格・環境を踏まえた設計の見直しは含まない。
 *現時点での計画案であり、今後のラグビーワールドカップ組織委員会、オリンピック・パラリンピック組織委員会及び関係行政機関との協議等により、変更の可能性があります。セキュリティの関係で一部表現を省略しています。

- | | |
|-------------|---------------|
| 競技等機能 | ホスピタリティ機能 |
| 競技関連機能 | 防災警備機能 |
| 観覧機能(コンコース) | スポーツ振興機能 |
| 観覧機能(WC) | 維持管理機能(管理) |
| 観覧機能(売店) | 維持管理機能(機械室等) |
| 観覧機能(共用) | 新規機能(スカイブリッジ) |
| メディア機能 | |

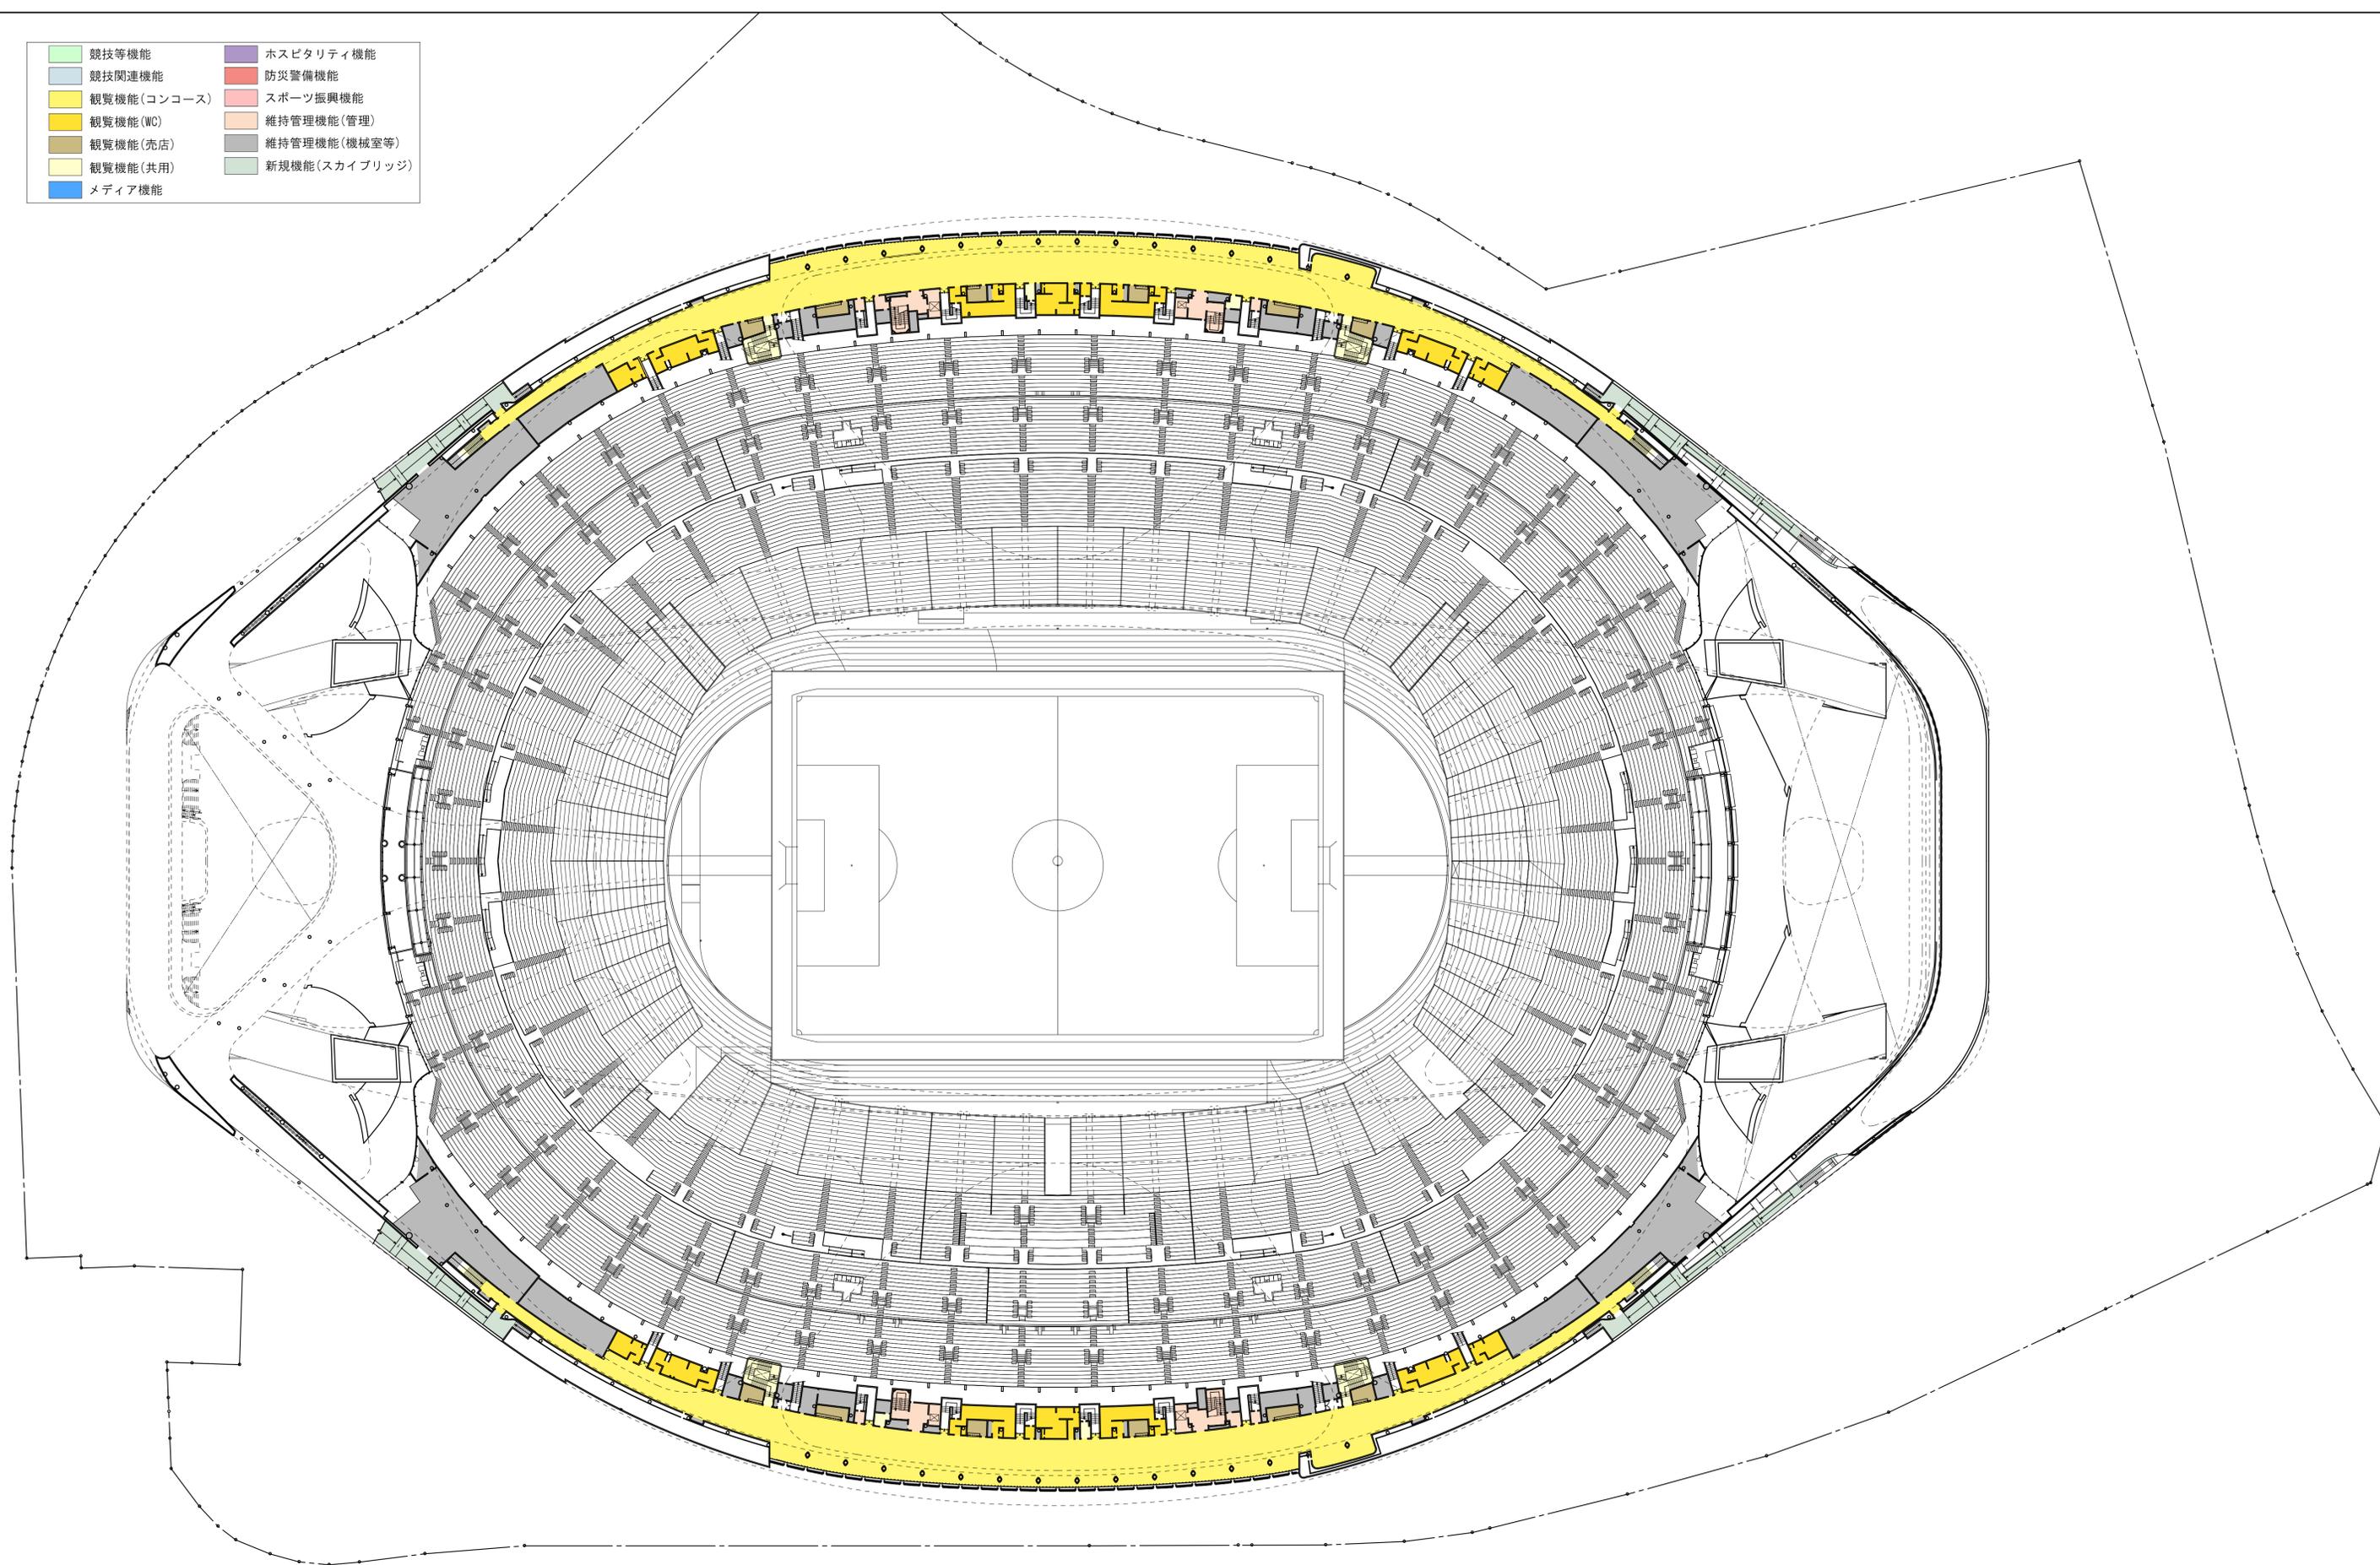

*工期・価格・環境を踏まえた設計の見直しは含まない。
 *現時点での計画案であり、今後のラグビーワールドカップ組織委員会、オリンピック・パラリンピック組織委員会及び関係行政機関との協議等により、変更の可能性があります。セキュリティの関係で一部表現を省略しています。

- | | |
|-------------|---------------|
| 競技等機能 | ホスピタリティ機能 |
| 競技関連機能 | 防災警備機能 |
| 観覧機能(コンコース) | スポーツ振興機能 |
| 観覧機能(WC) | 維持管理機能(管理) |
| 観覧機能(売店) | 維持管理機能(機械室等) |
| 観覧機能(共用) | 新規機能(スカイブリッジ) |
| メディア機能 | |

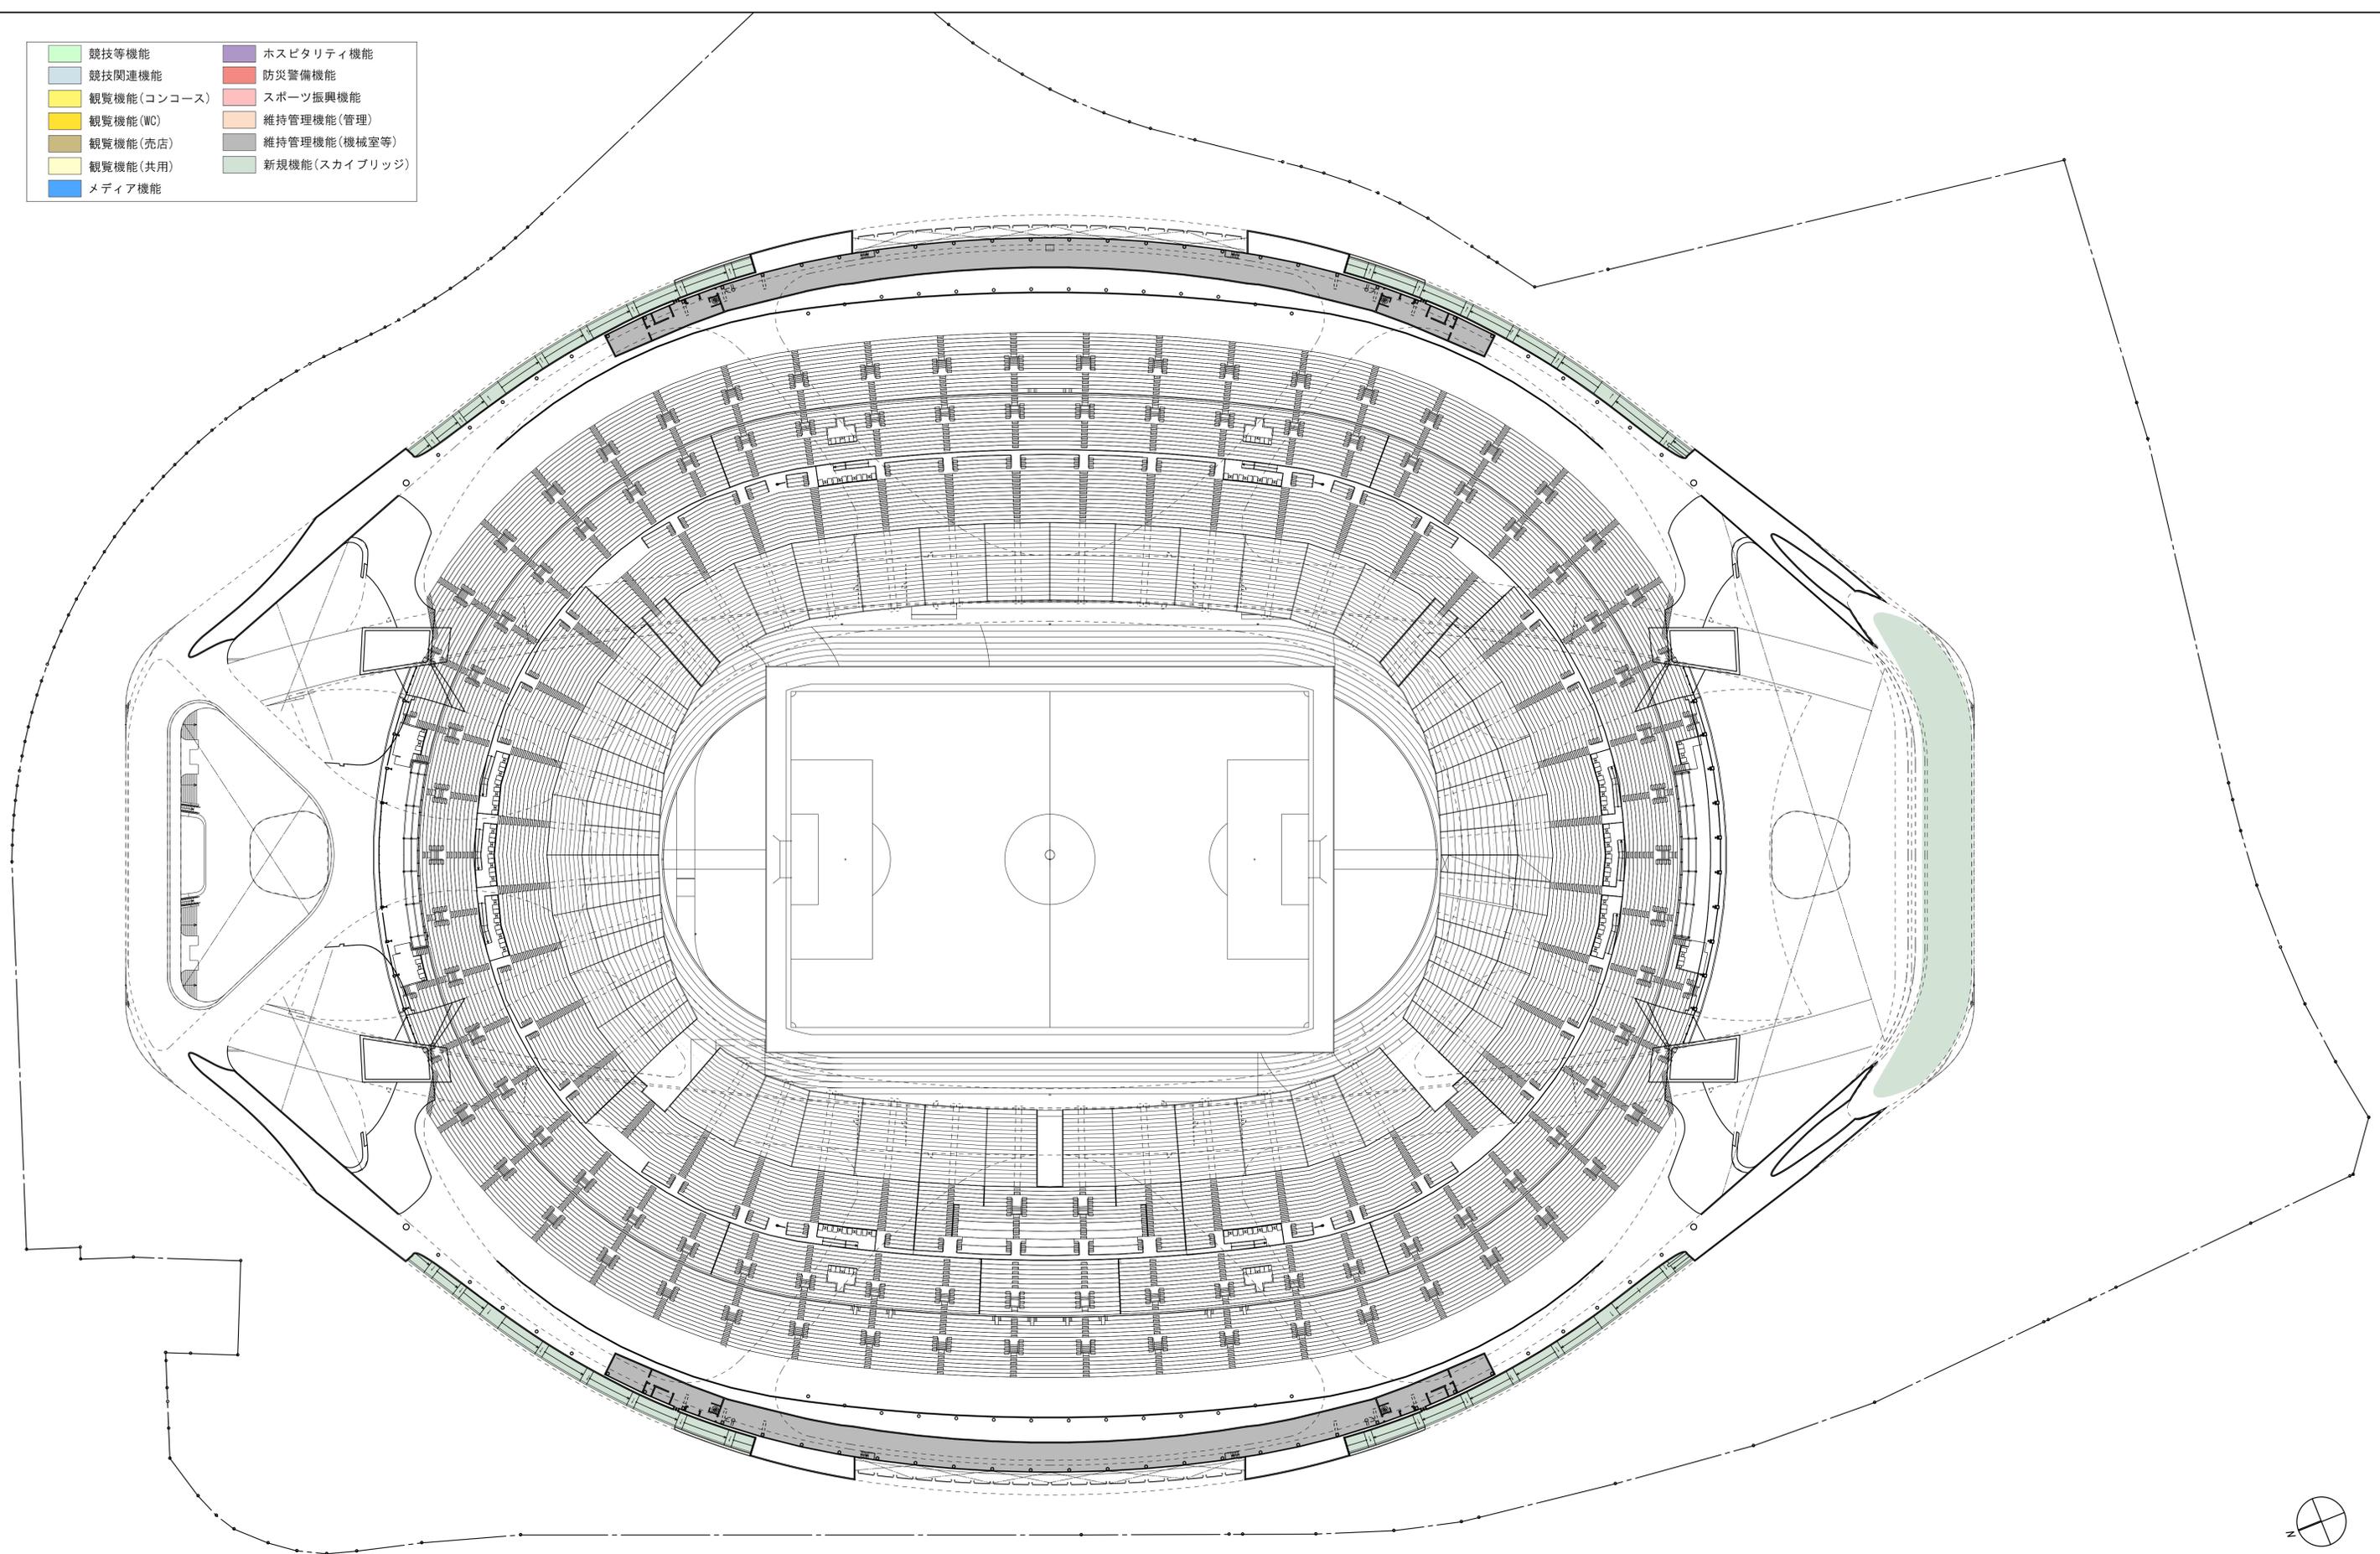

*工期・価格・環境を踏まえた設計の見直しは含まない。
 *現時点での計画案であり、今後のラグビーワールドカップ組織委員会、オリンピック・パラリンピック組織委員会及び関係行政機関との協議等により、変更の可能性があります。セキュリティの関係で一部表現を省略しています。

図面名称 平面図 (6階)

縮尺 A3:1/1200