
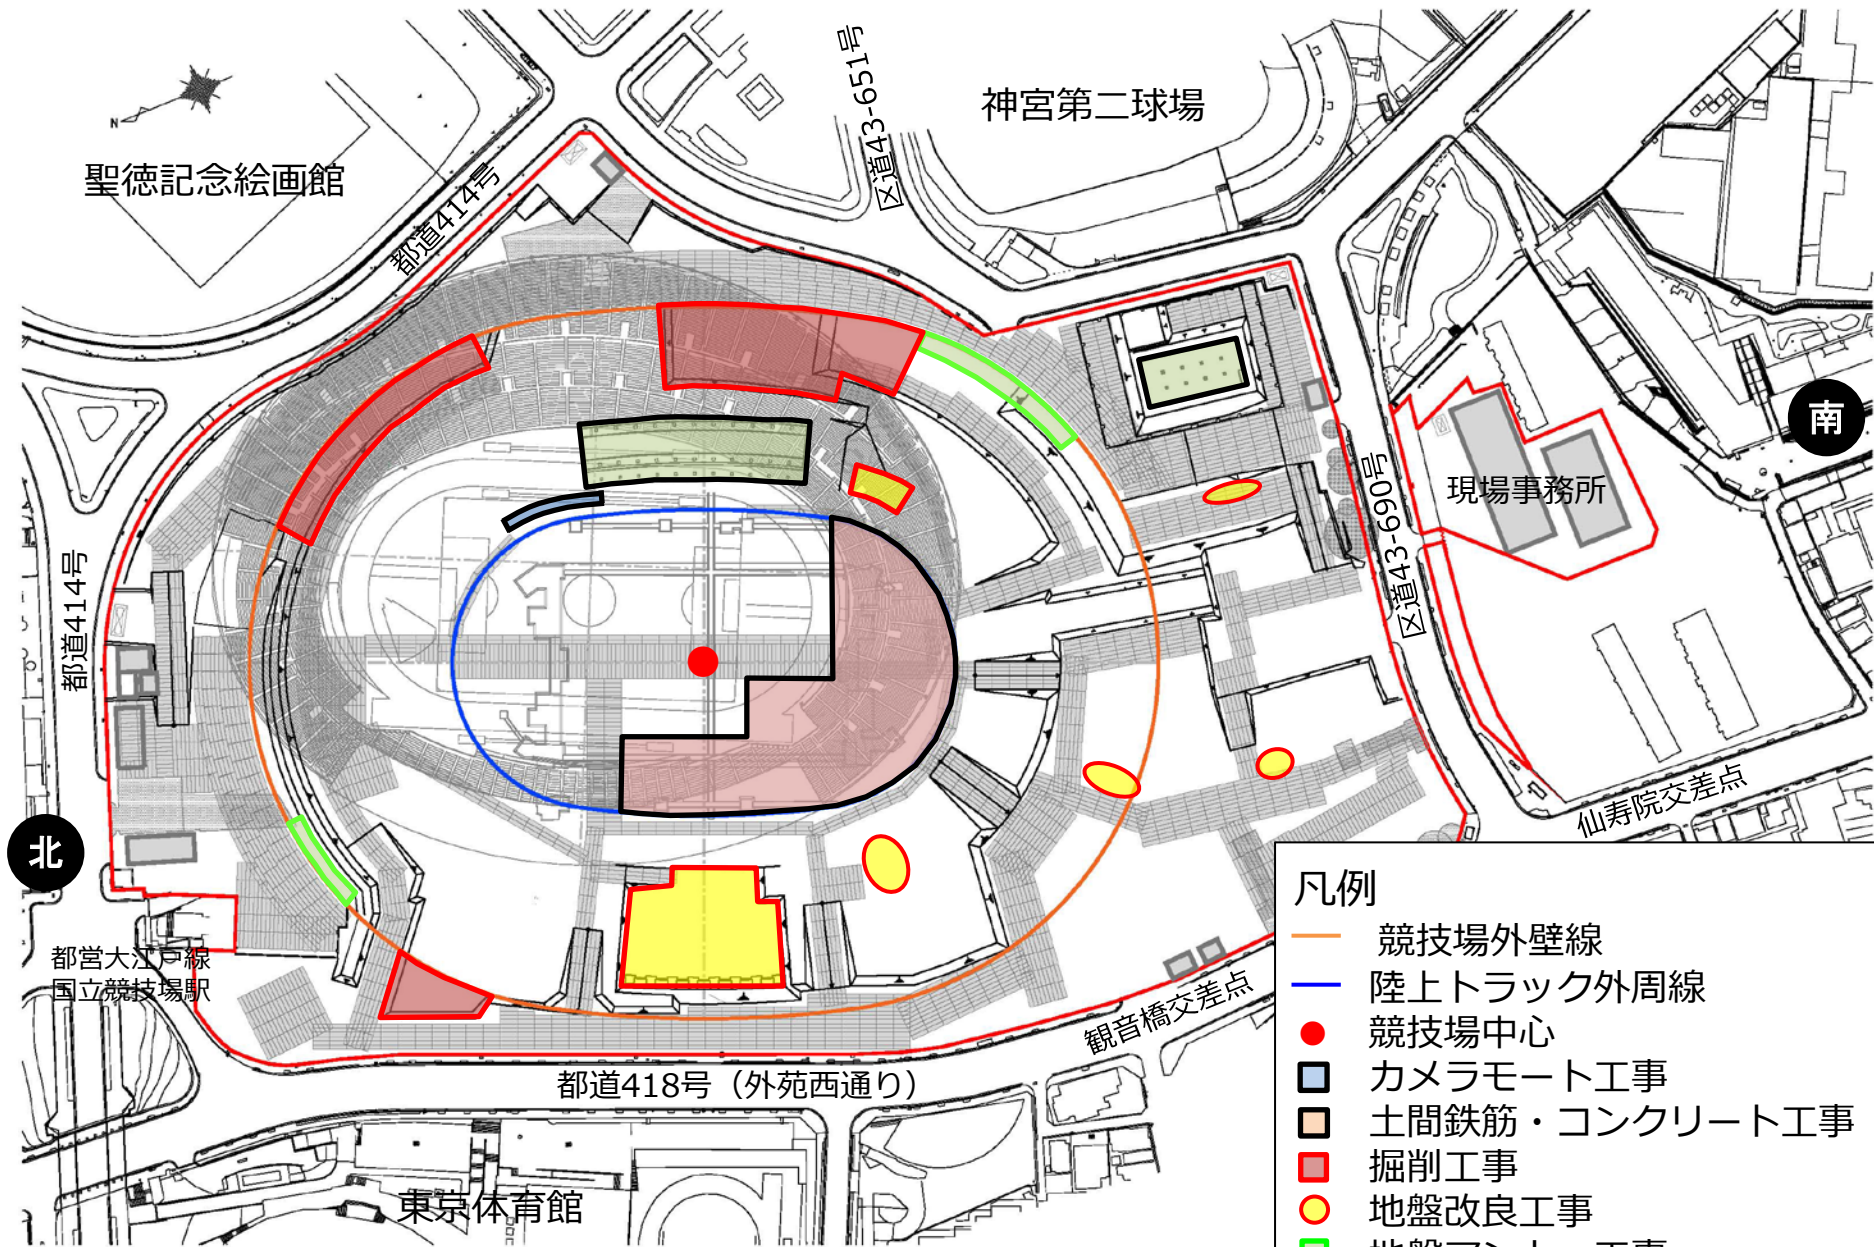


工事概況図 (平成29年3月24日時点)

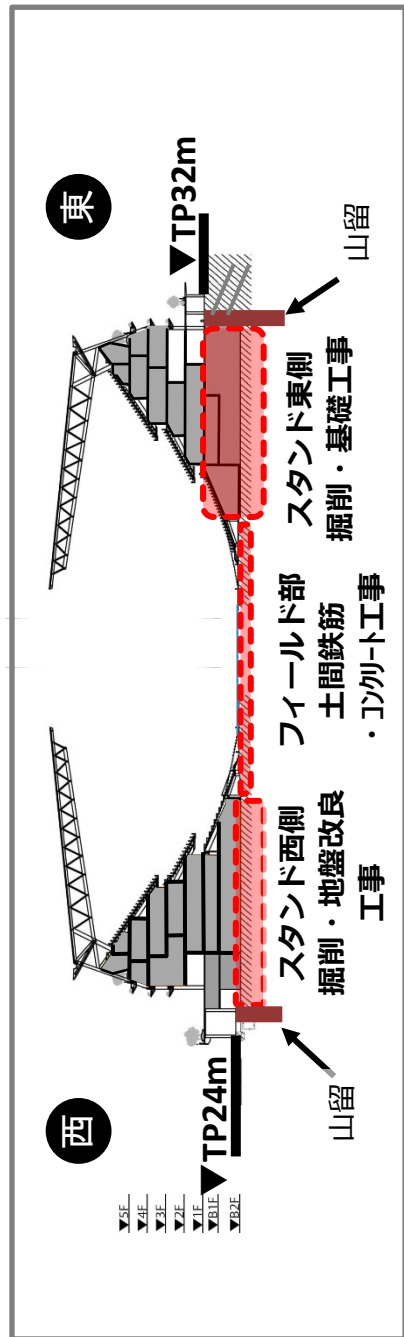

凡例

- 競技場外壁線
- 陸上トラック外周線
- 競技場中心
- カメラモート工事
- 土間鉄筋・コンクリート工事
- 掘削工事
- 地盤改良工事
- 地盤アンカー工事
- 基礎工事