





(植栽は、完成後約10年の姿を想定しております)

新国立競技場整備スケジュール

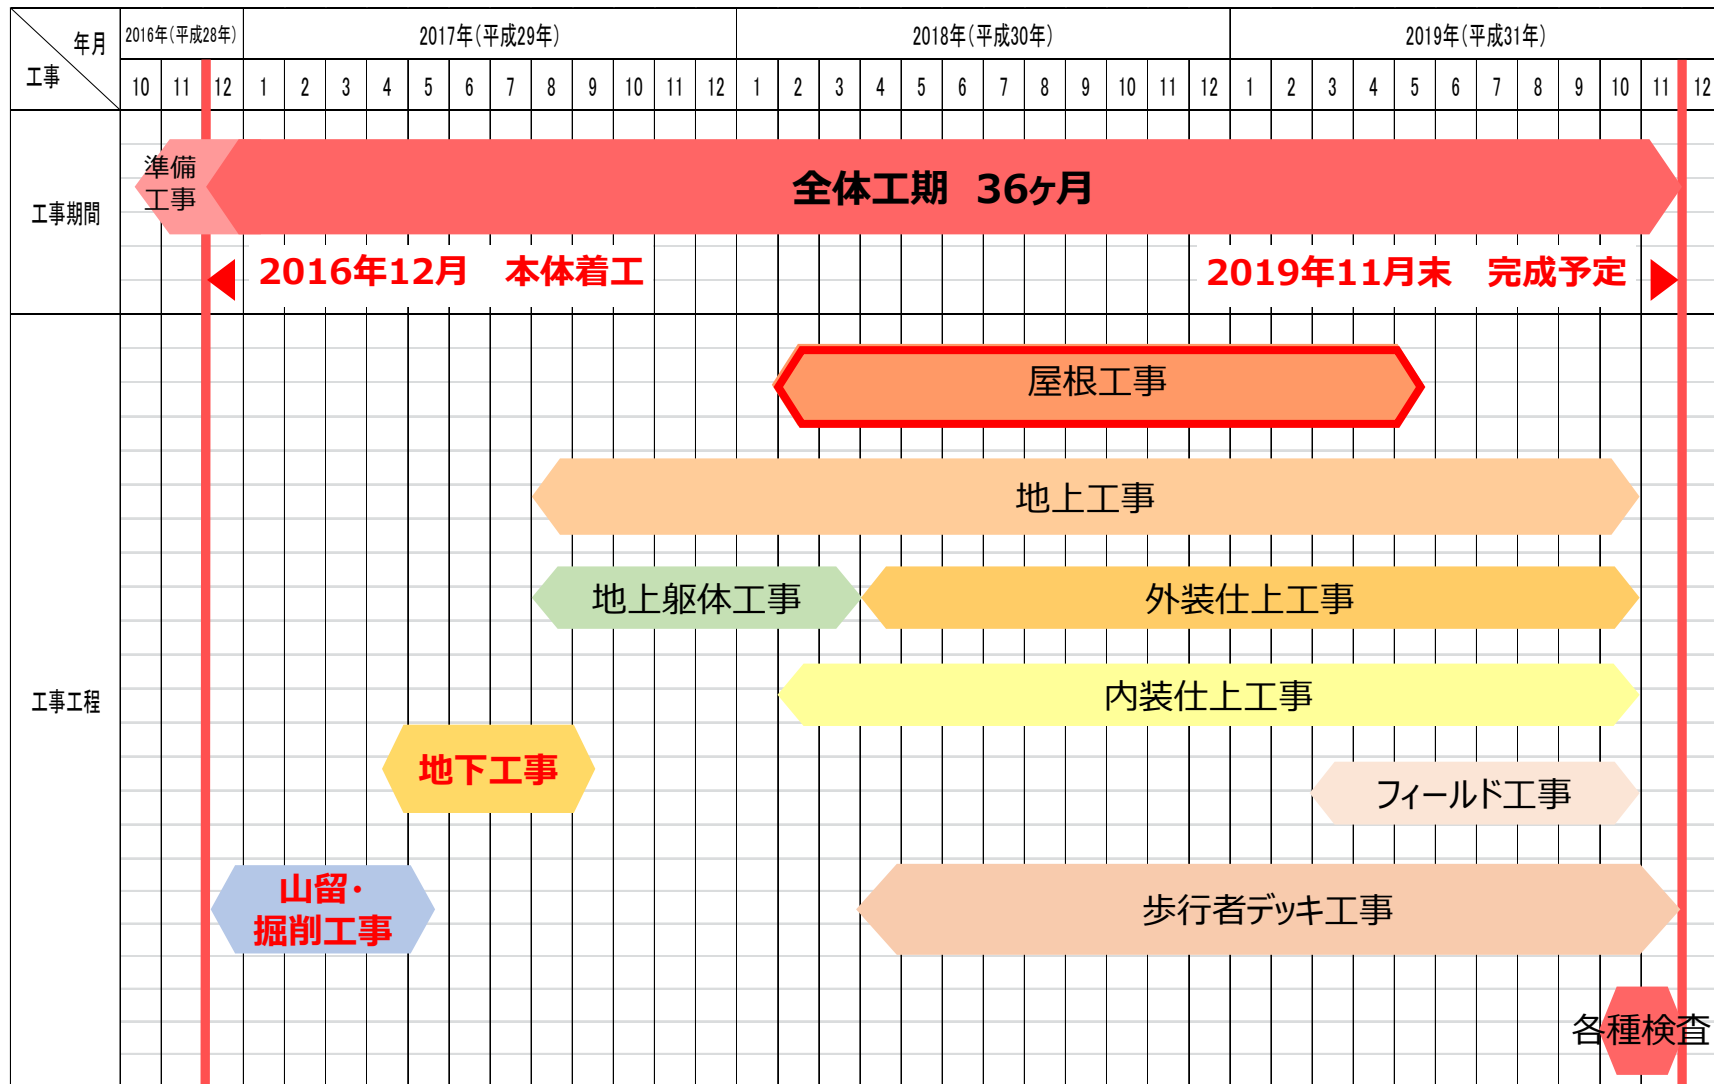


※本工程は、現時点における予定です。

屋根鉄骨工事 部分名称

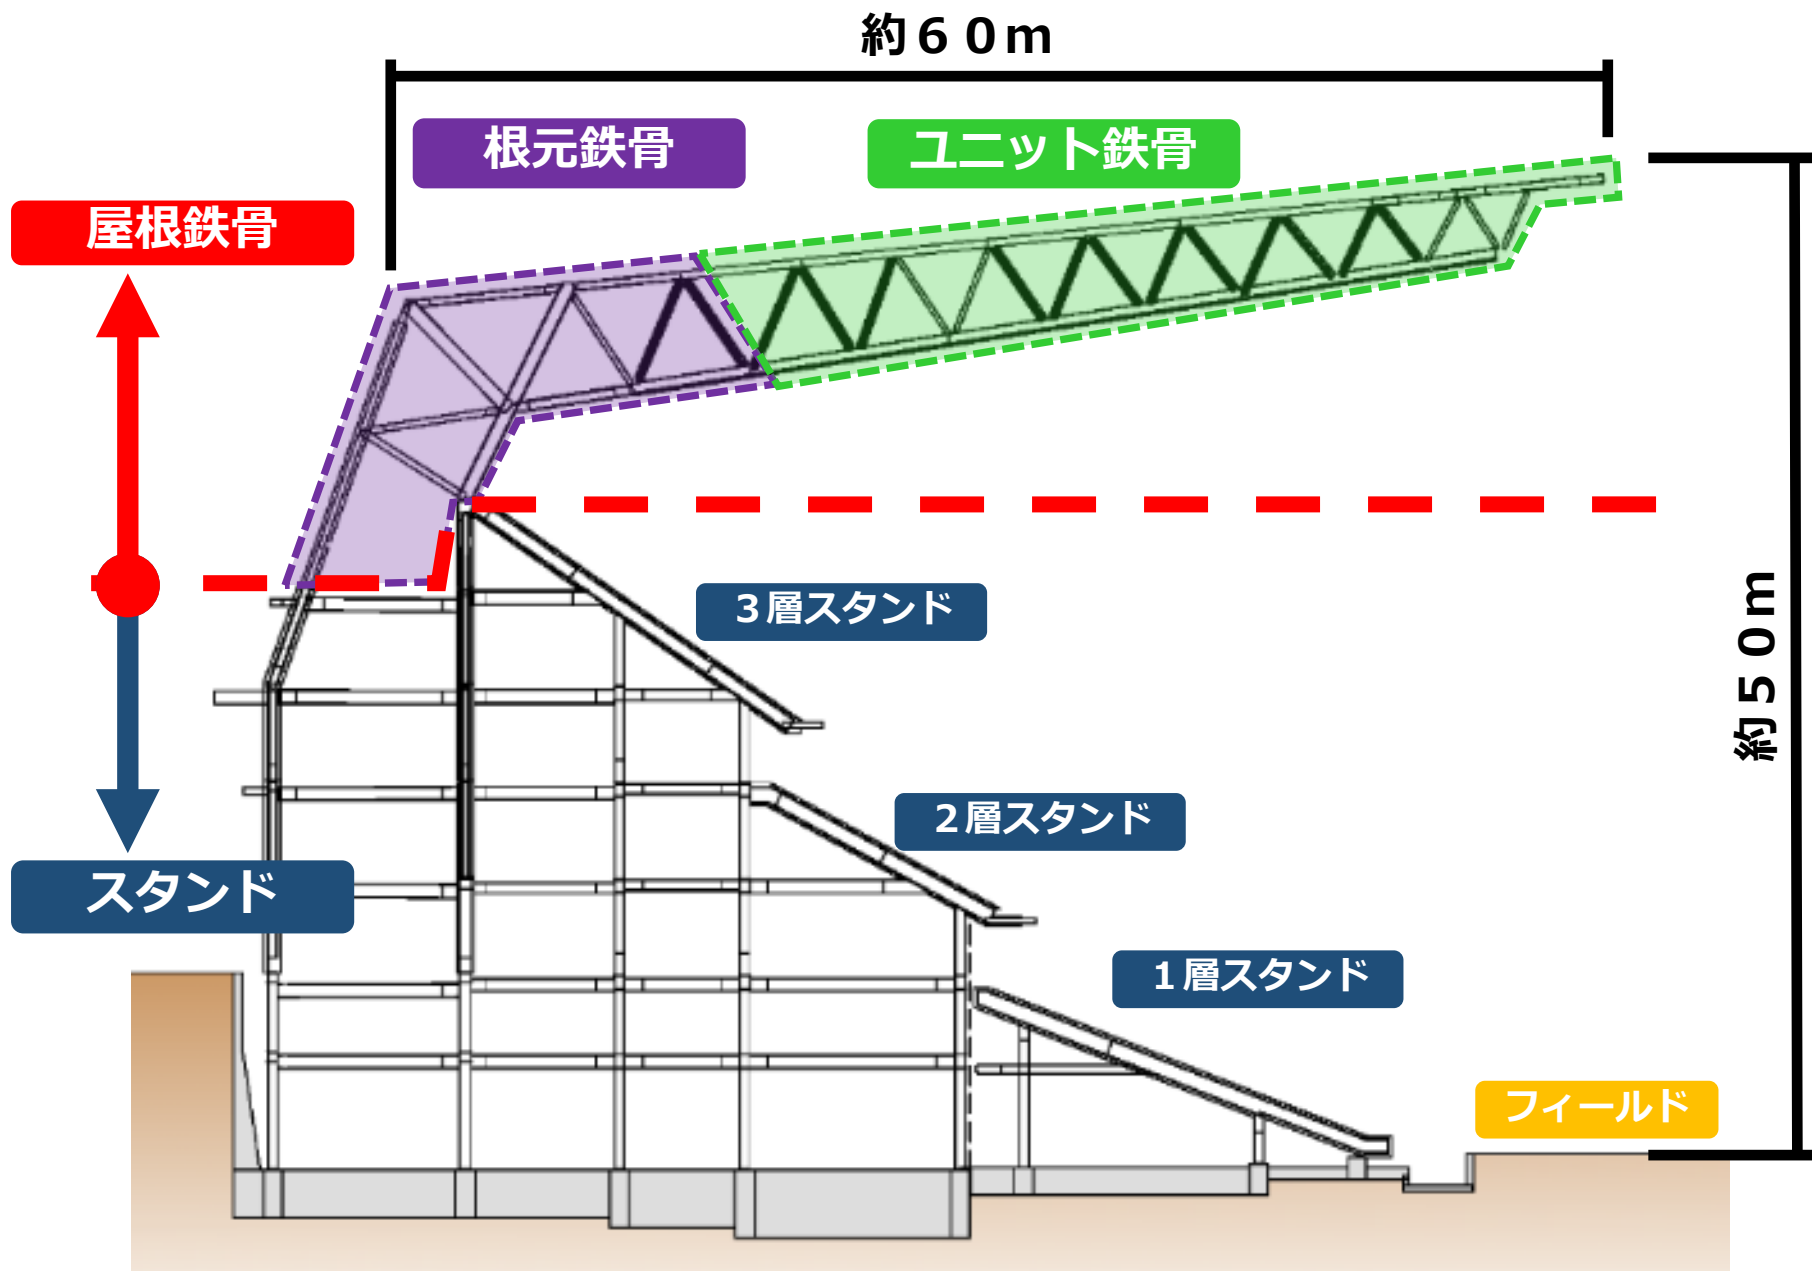


根元鉄骨工事概要

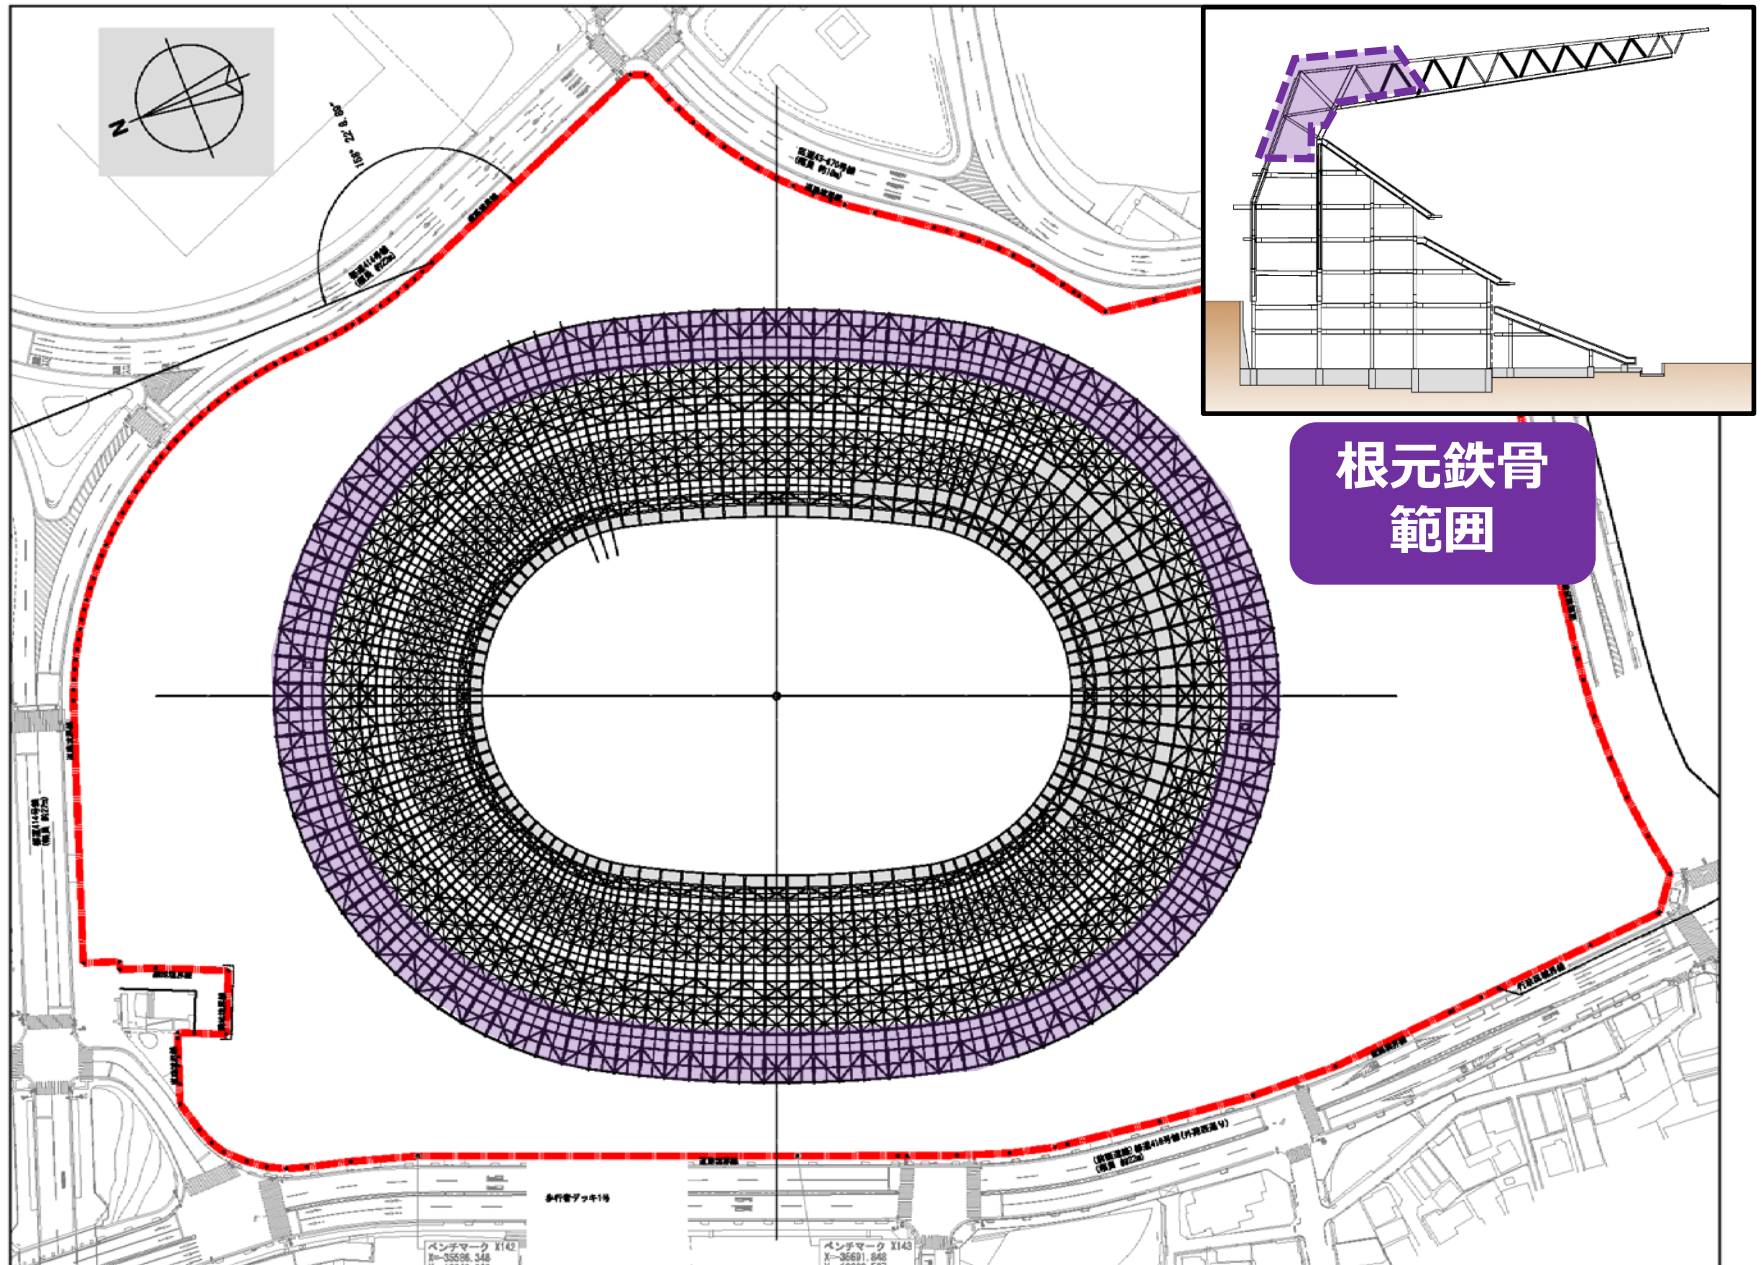


根元鉄骨
範囲

根元鉄骨組立 計画概要図

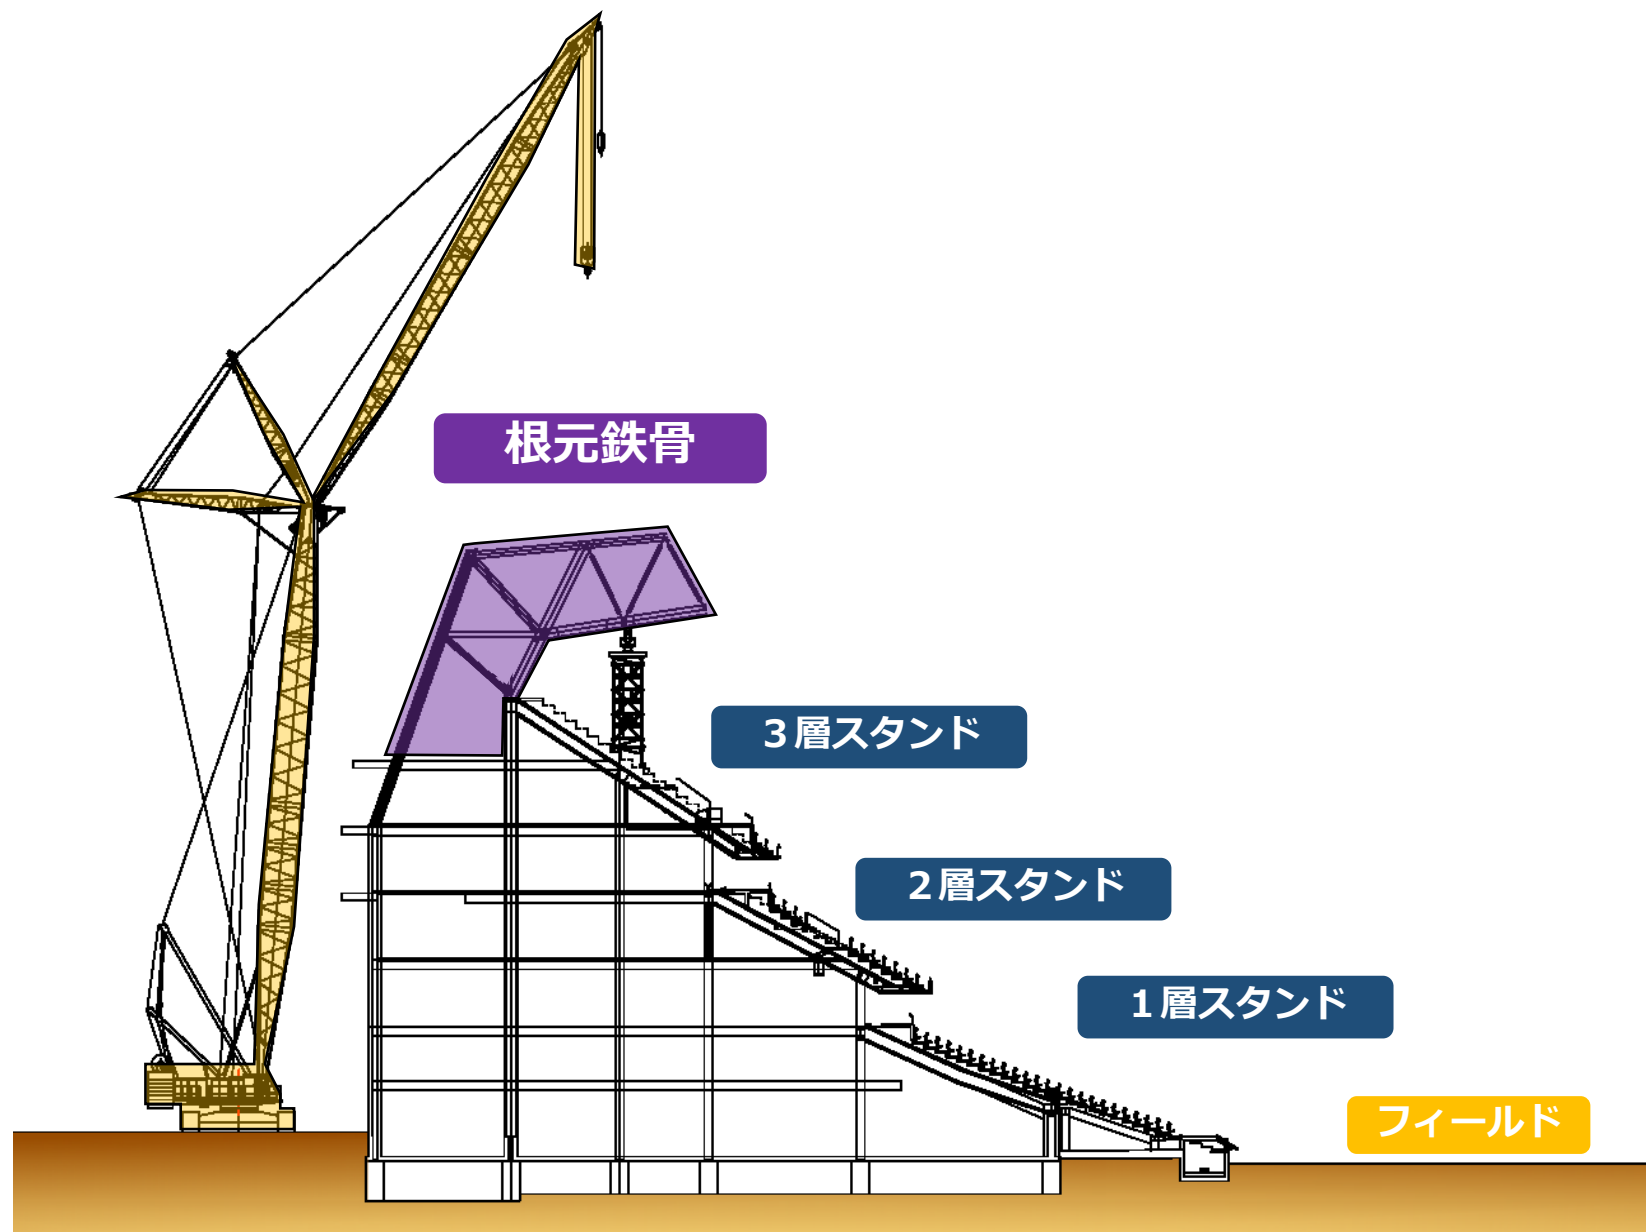


ユニット鉄骨工事概要

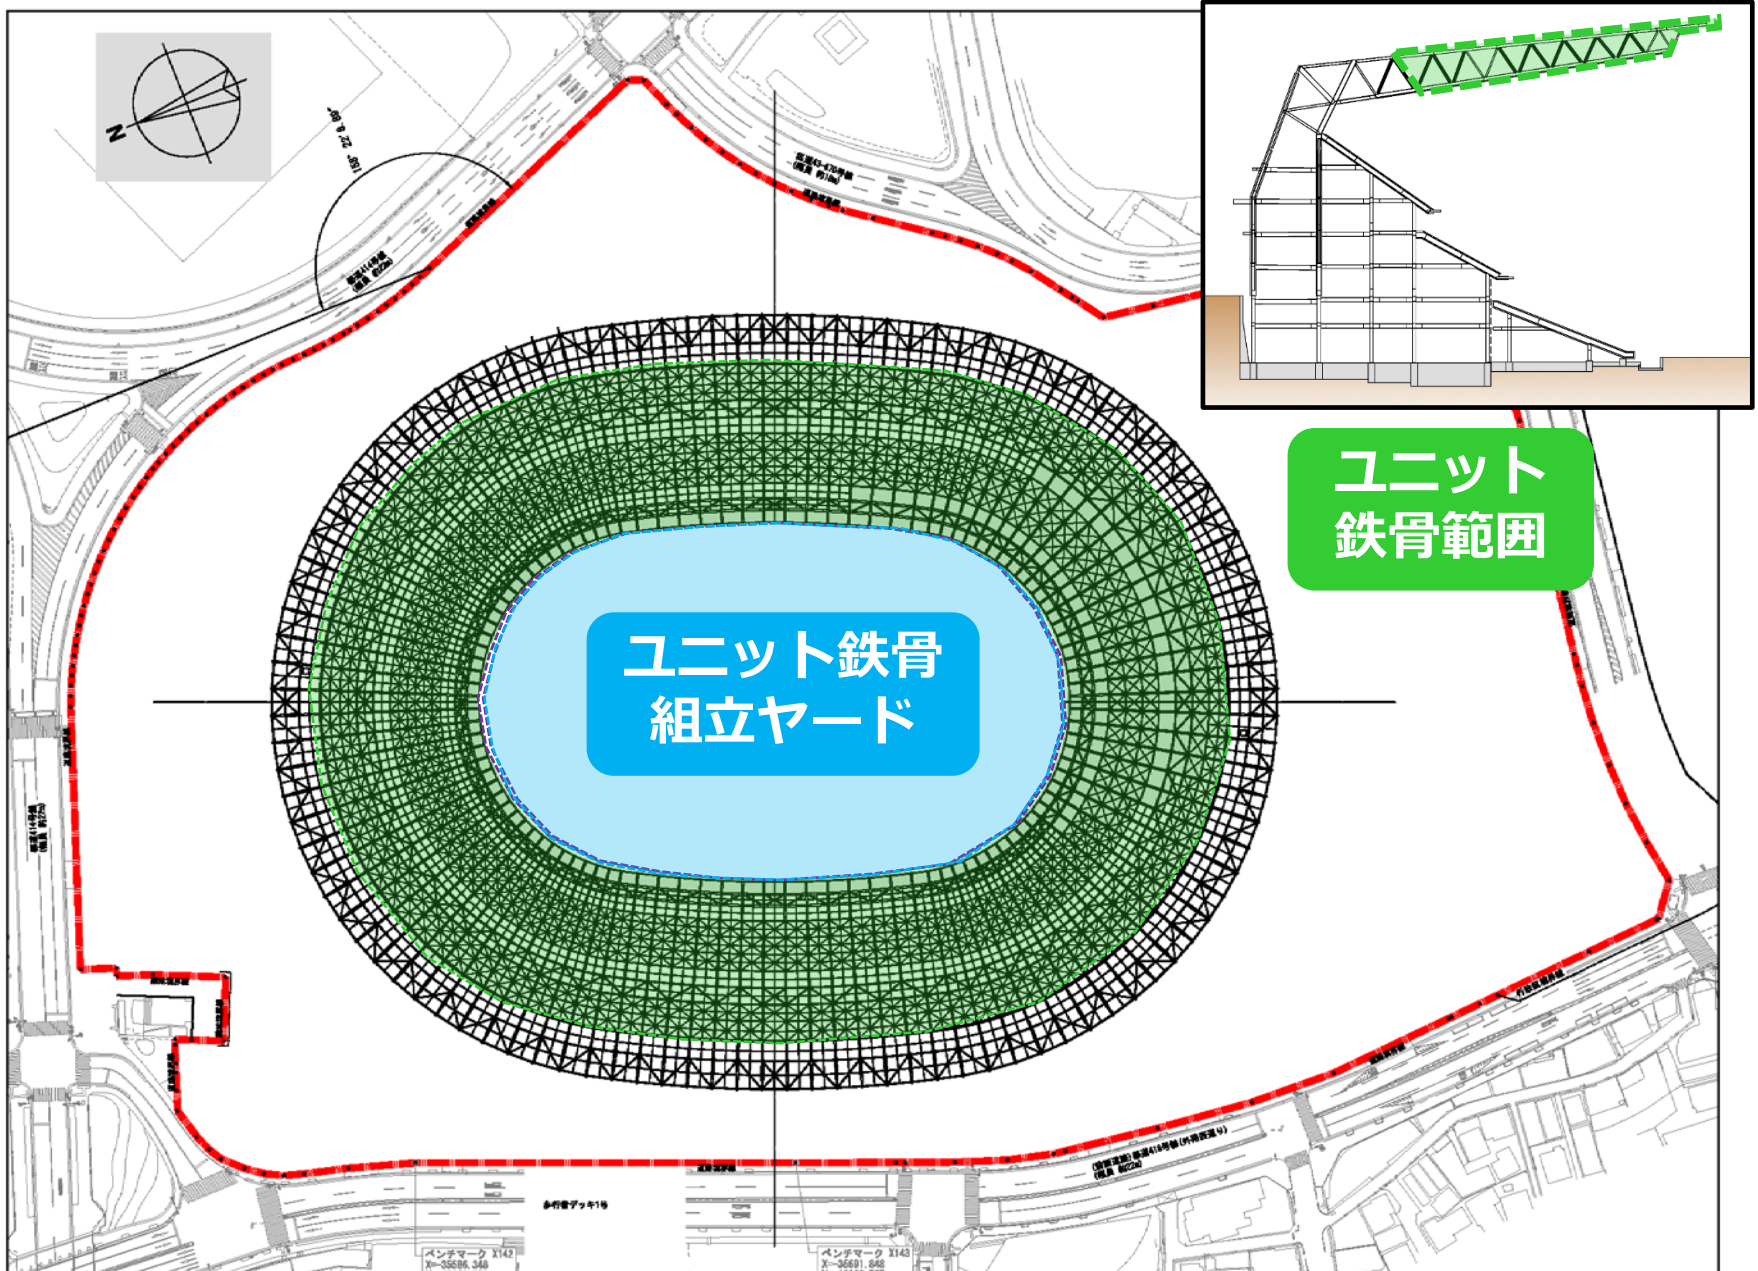

ユニット鉄骨
組立ヤード

ユニット
鉄骨範囲


ユニット鉄骨 イメージ

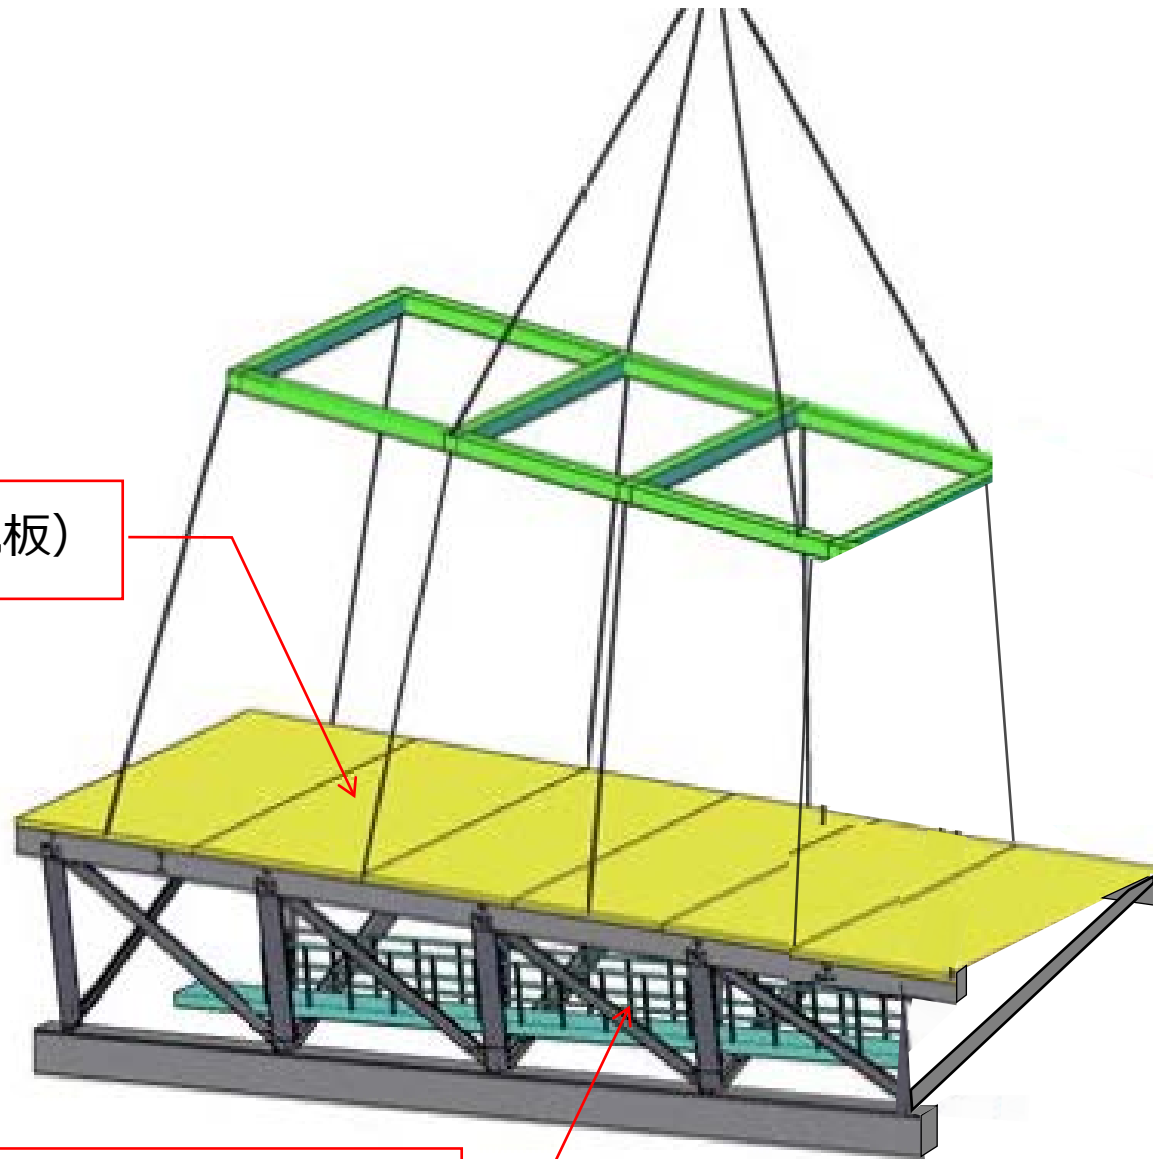

屋根下地（野地板）

キャットウォーク・ケーブルラック

ユニット鉄骨取付 計画概要図

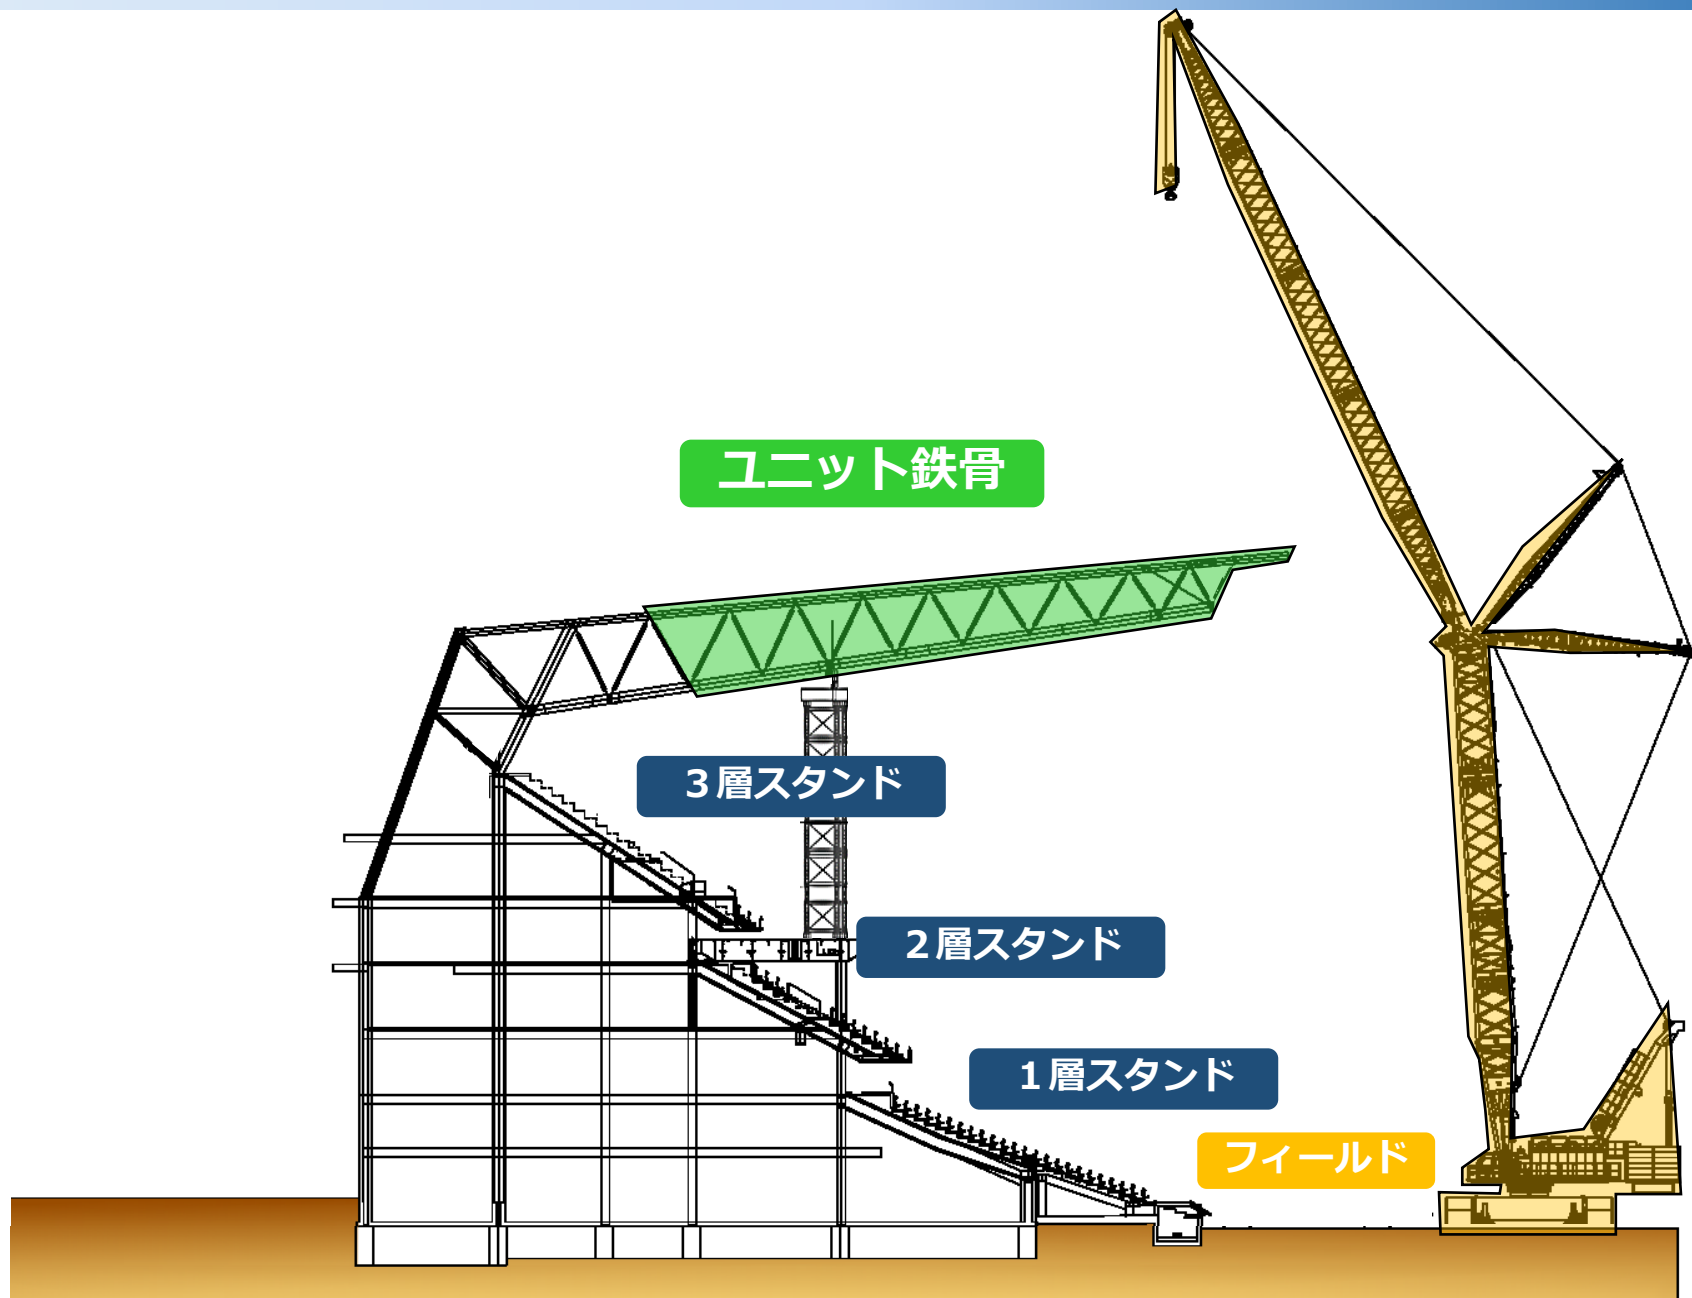

ユニット鉄骨

3層スタンド

2層スタンド


1層スタンド

フィールド


- ① 短工期での屋根鉄骨工事を、品質・安全を確保しつつ確実に完了させるため、施工計画、作業工程、作業手順等についての詳細な検証を行う。
- ② 屋根鉄骨工事関連の工事施工業者及び作業員へ、作業手順及び安全確認等について、事前に周知を行う。

屋根鉄骨実大施工検証 実施目的


- ① 短工期での屋根鉄骨工事を、品質・安全を確保しつつ確実に完了させるため、施工計画、作業工程、作業手順等についての詳細な検証を行う。
- ② 屋根鉄骨工事関連の工事施工業者及び作業員へ、作業手順及び安全確認等について、事前に周知を行う。

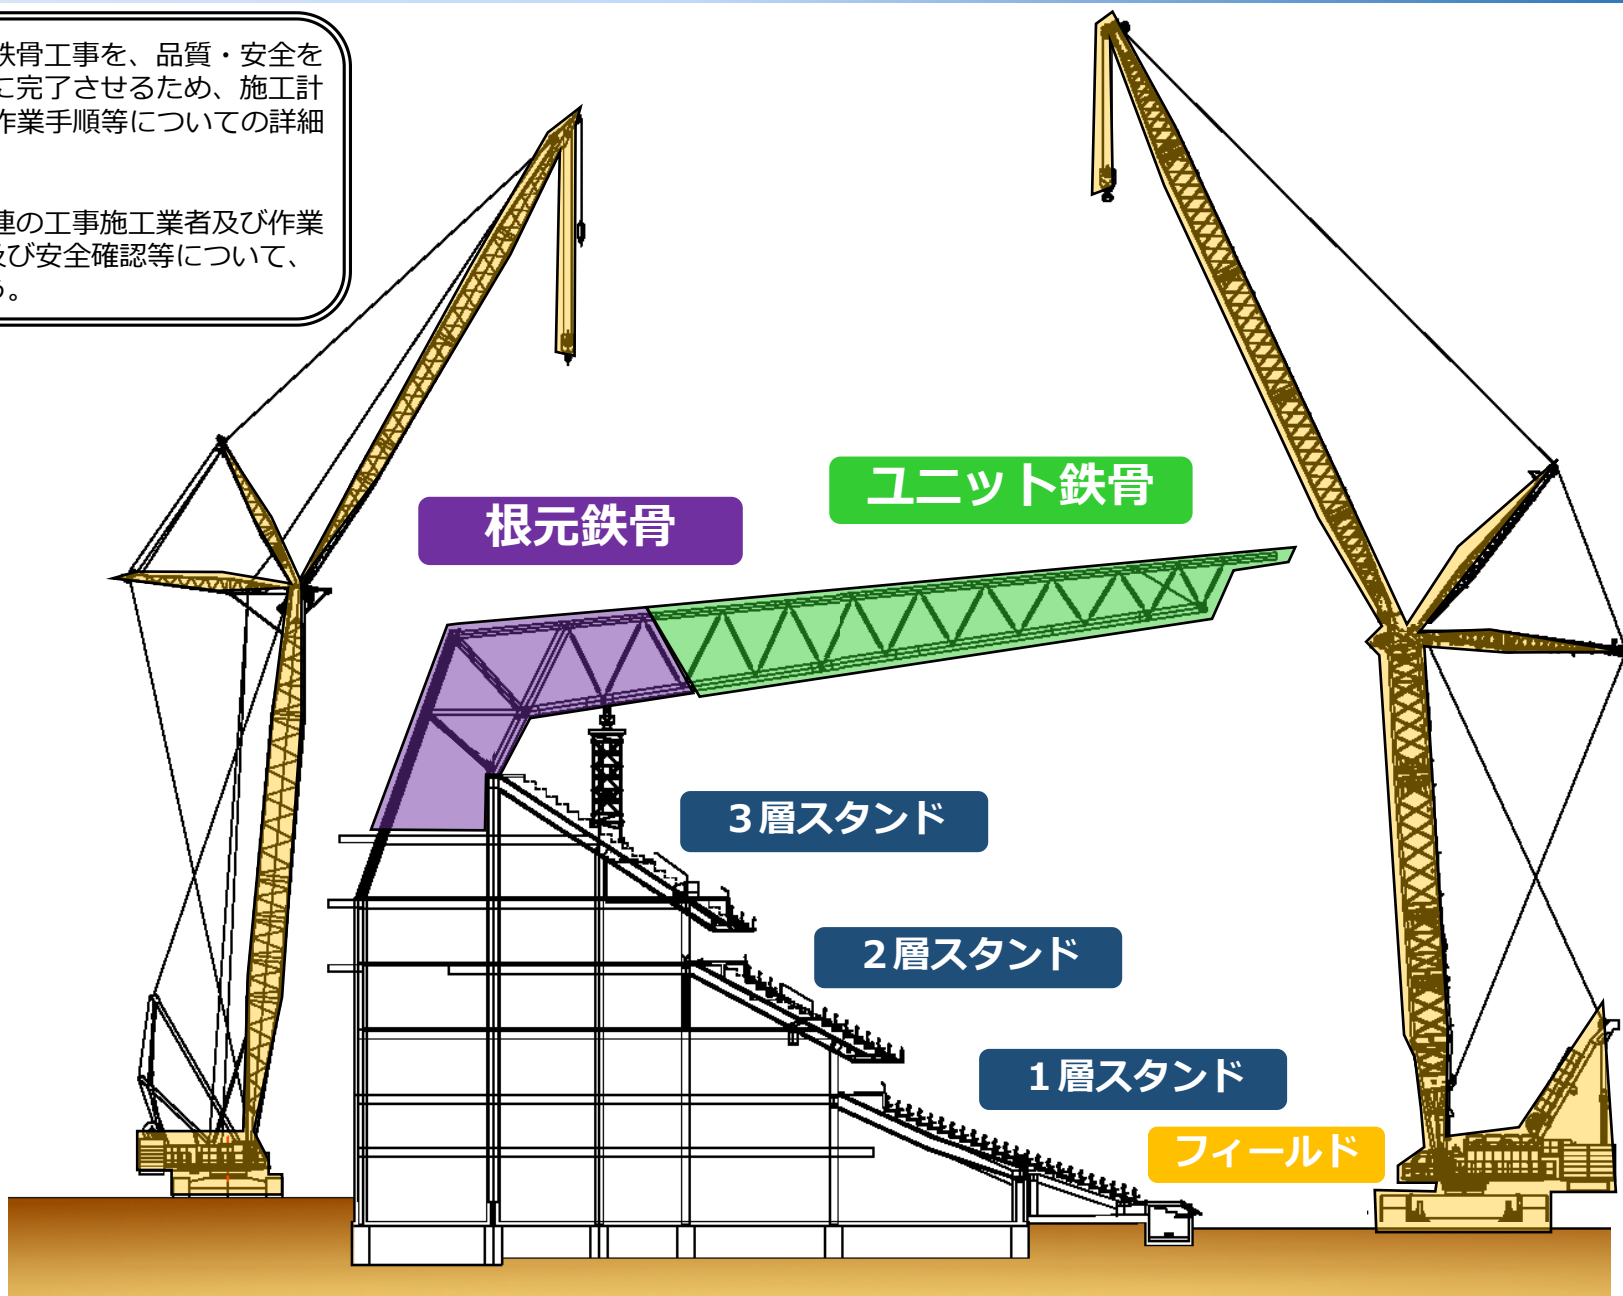


屋根鉄骨実大施工検証 検証モデル範囲

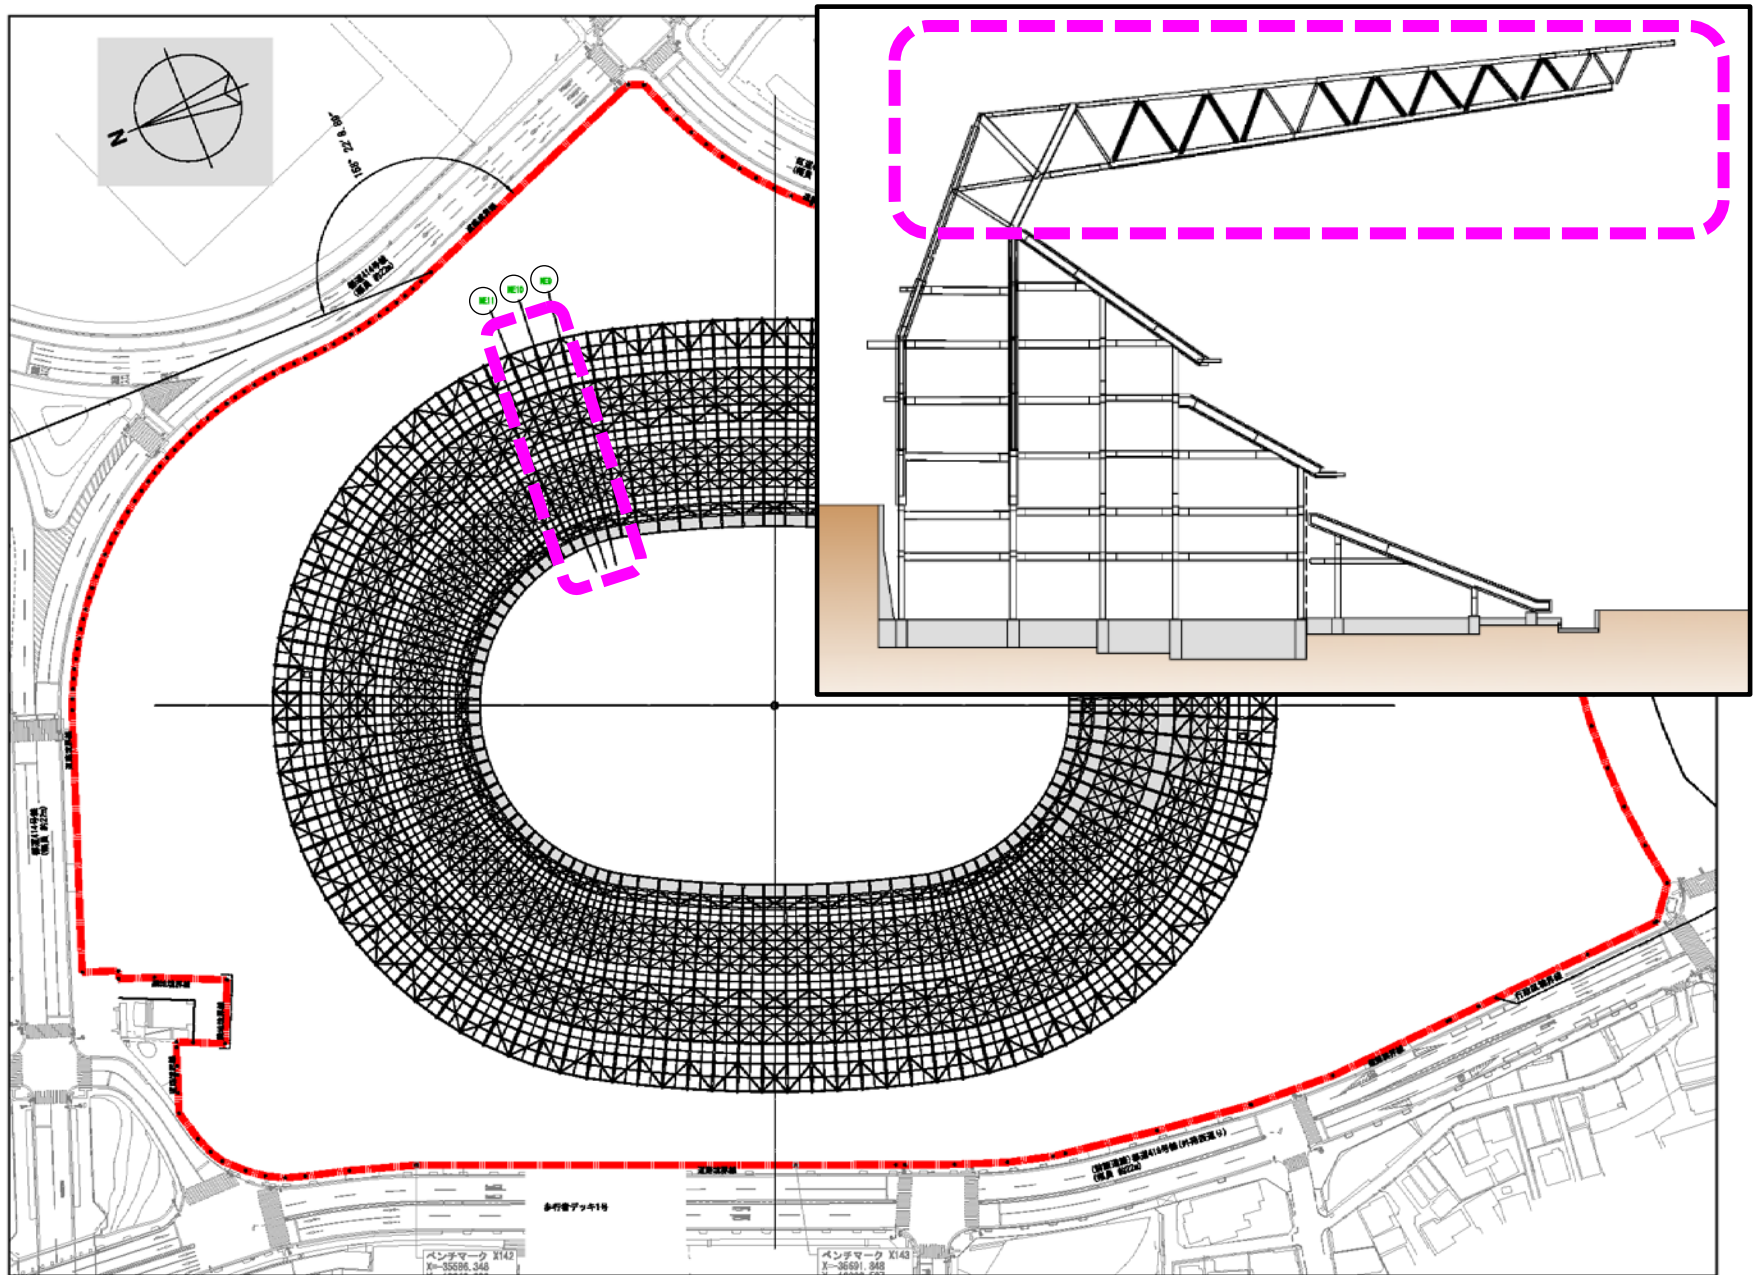

屋根鉄骨実大施工検証 実施位置

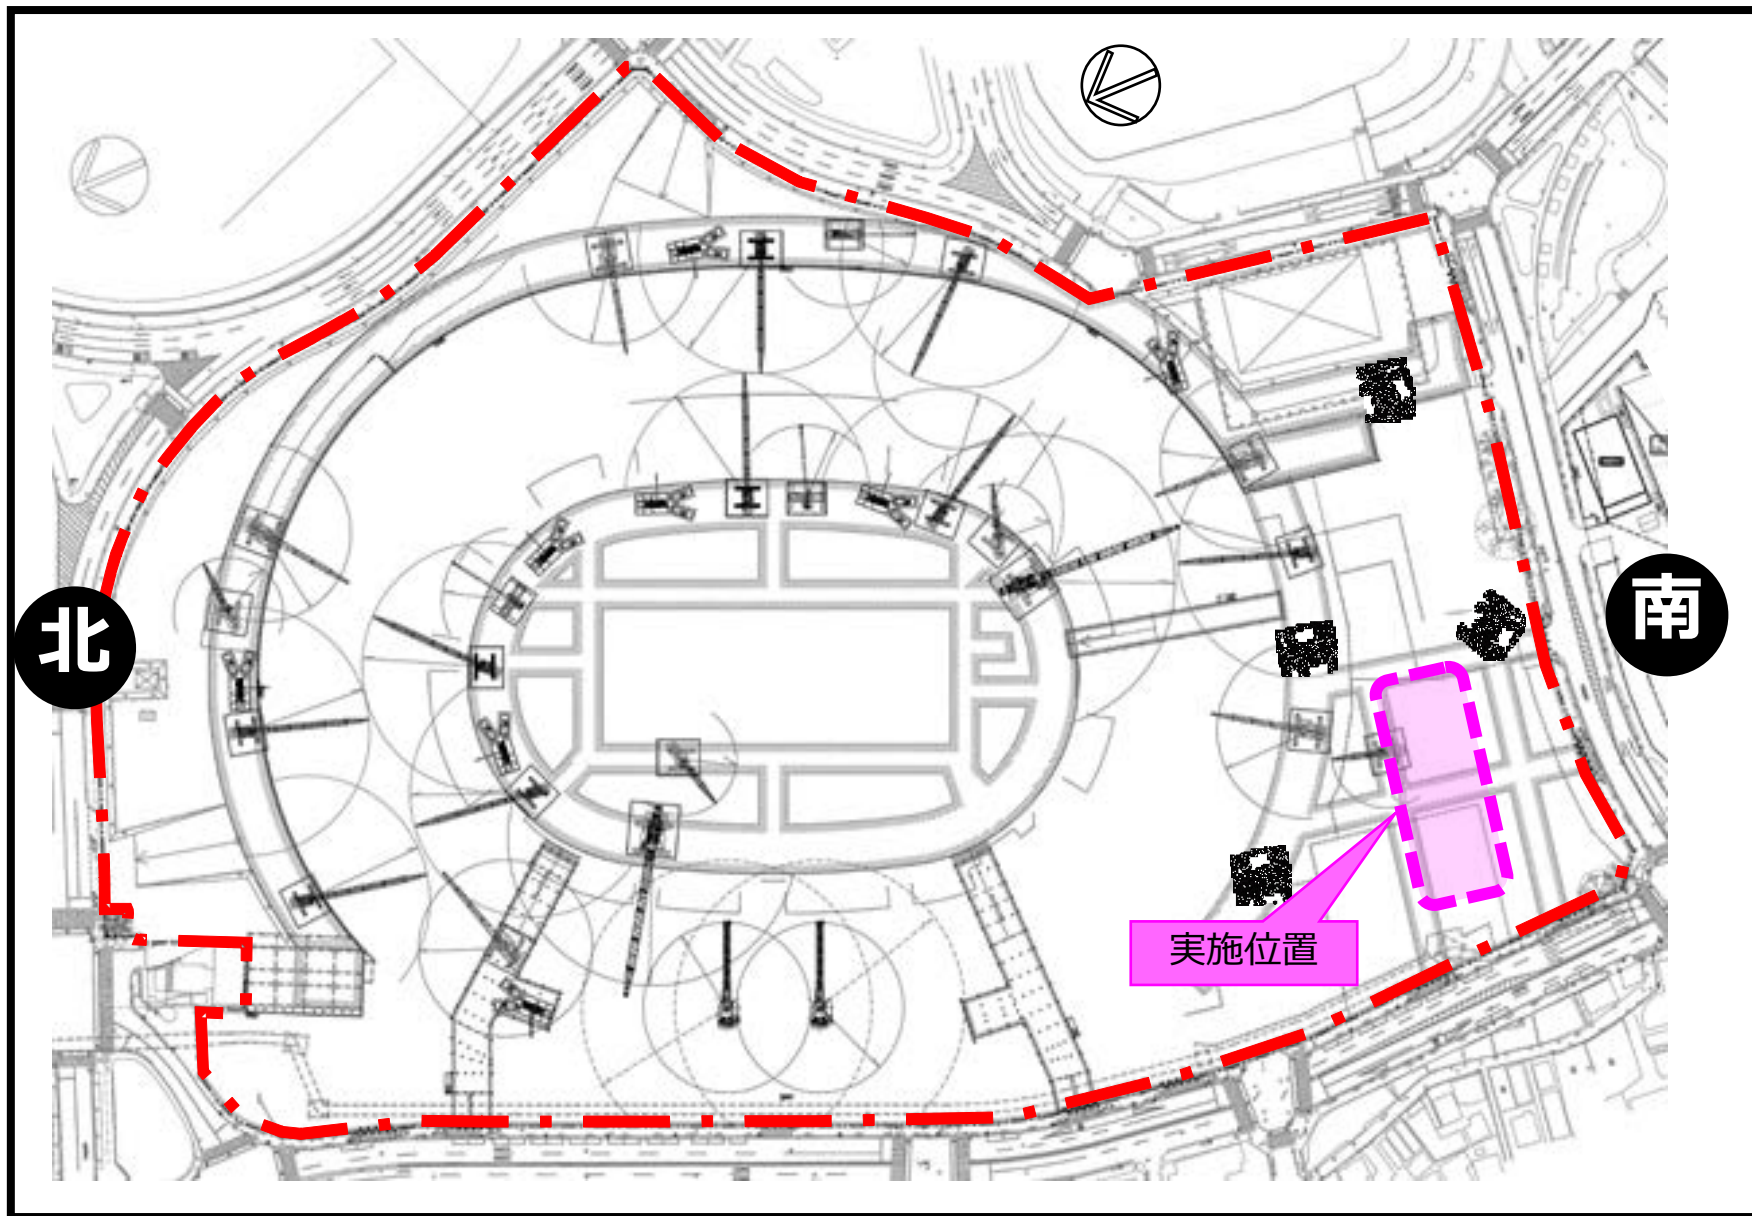

屋根鉄骨実大施工検証 計画概要図

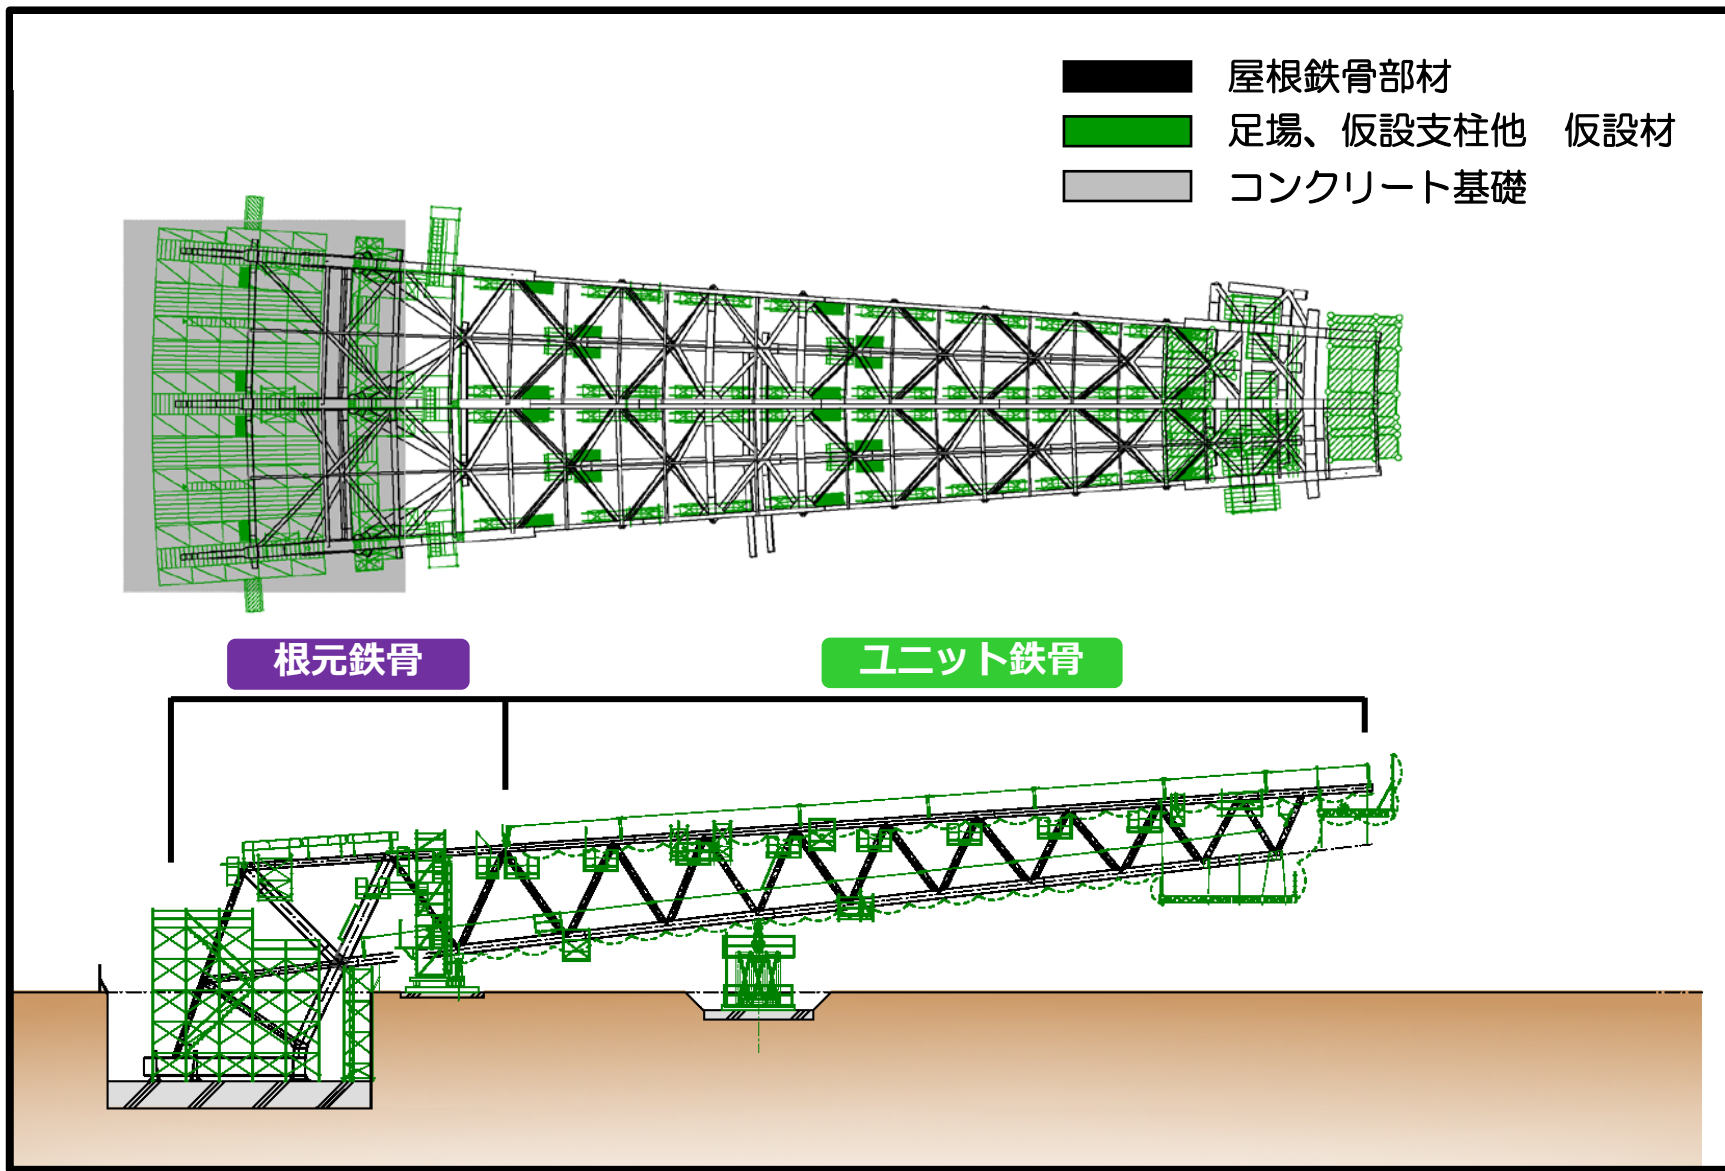

屋根鉄骨実大施工検証 現在状況

根元鉄骨

ユニット鉄骨組立

屋根鉄骨実大施工検証 ステップ計画概要



大成建設・梓設計・隈研吾建築都市設計事務所共同企業体提供 無断使用等を禁ずる。

屋根鉄骨実大施工検証 ステップ計画概要



根元鉄骨


屋根鉄骨実大施工検証 ステップ計画概要

奥側 ユニット①
鉄骨

仮設支柱



屋根鉄骨実大施工検証 ステップ計画概要

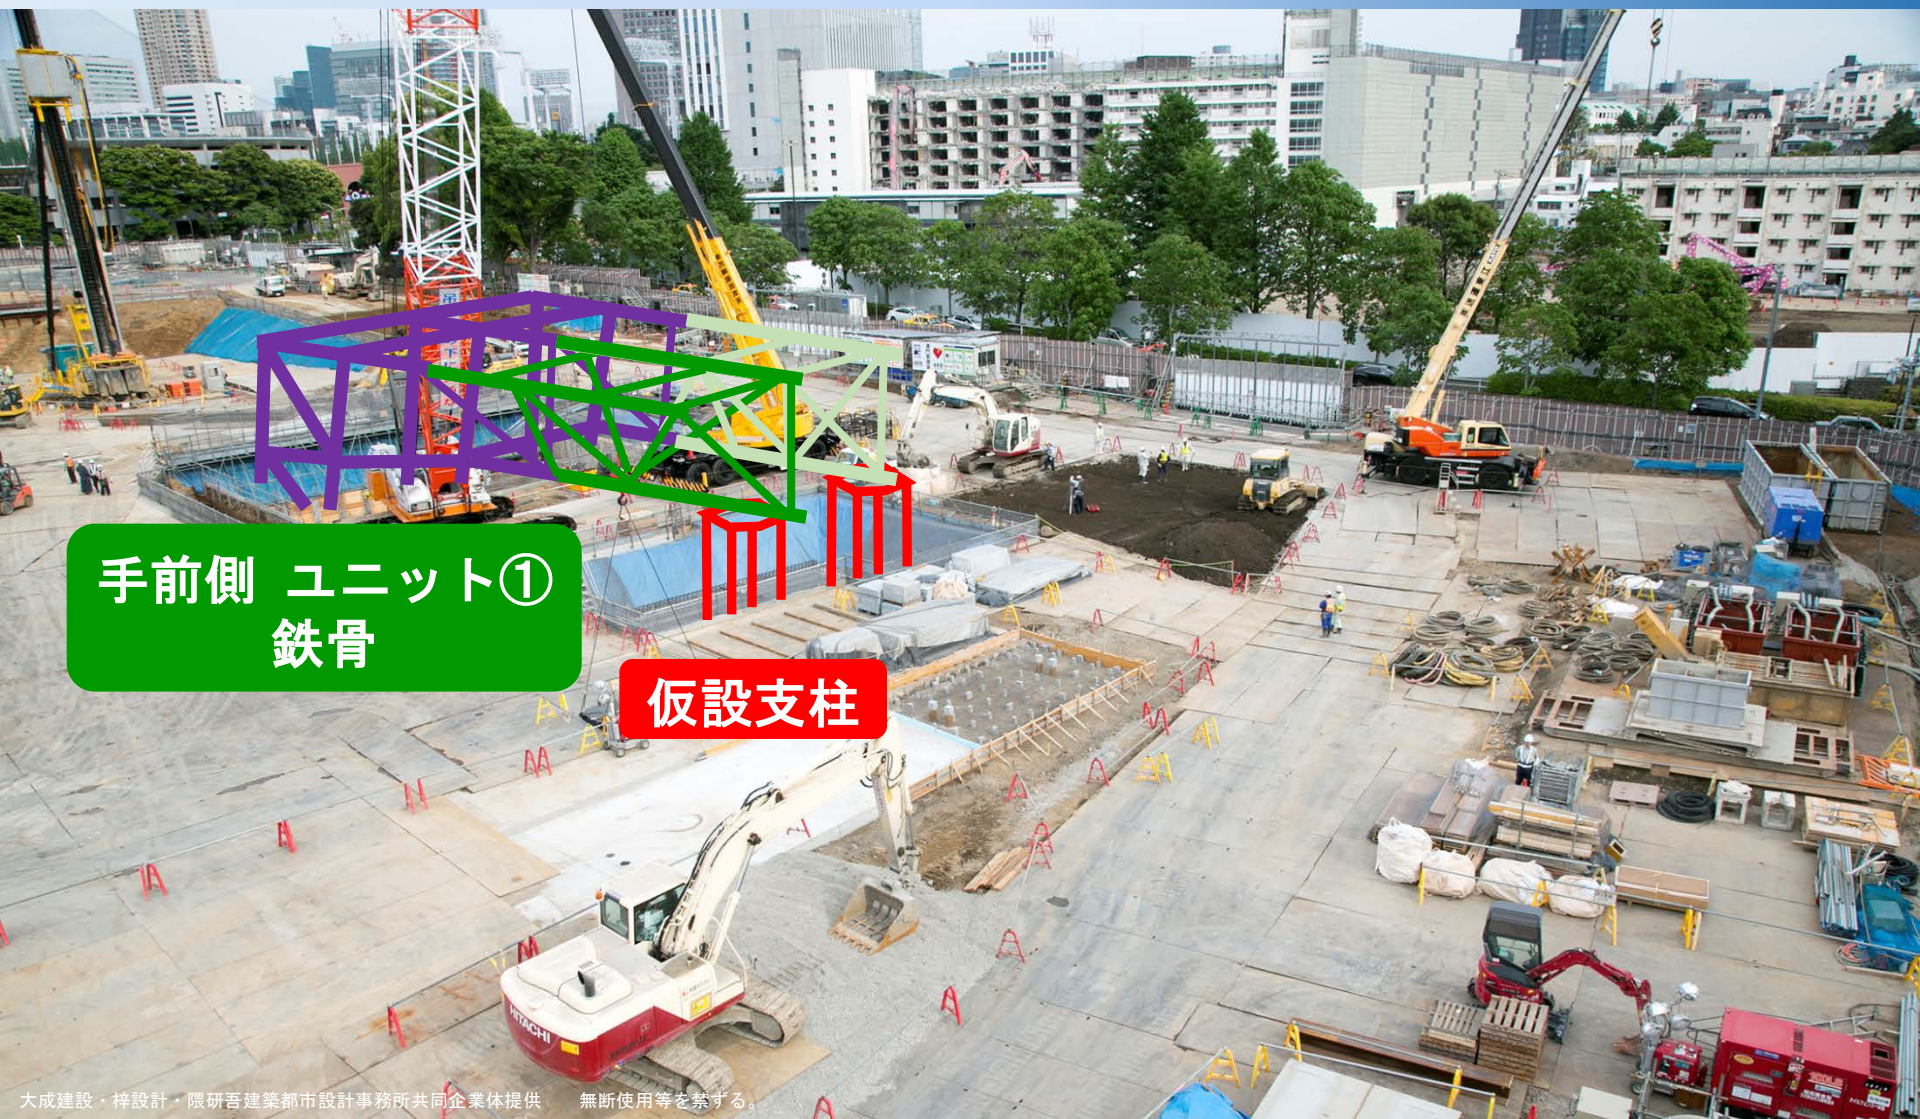


手前側 ユニット①
鉄骨


仮設支柱

屋根鉄骨実大施工検証 ステップ計画概要

奥側 ユニット②
鉄骨

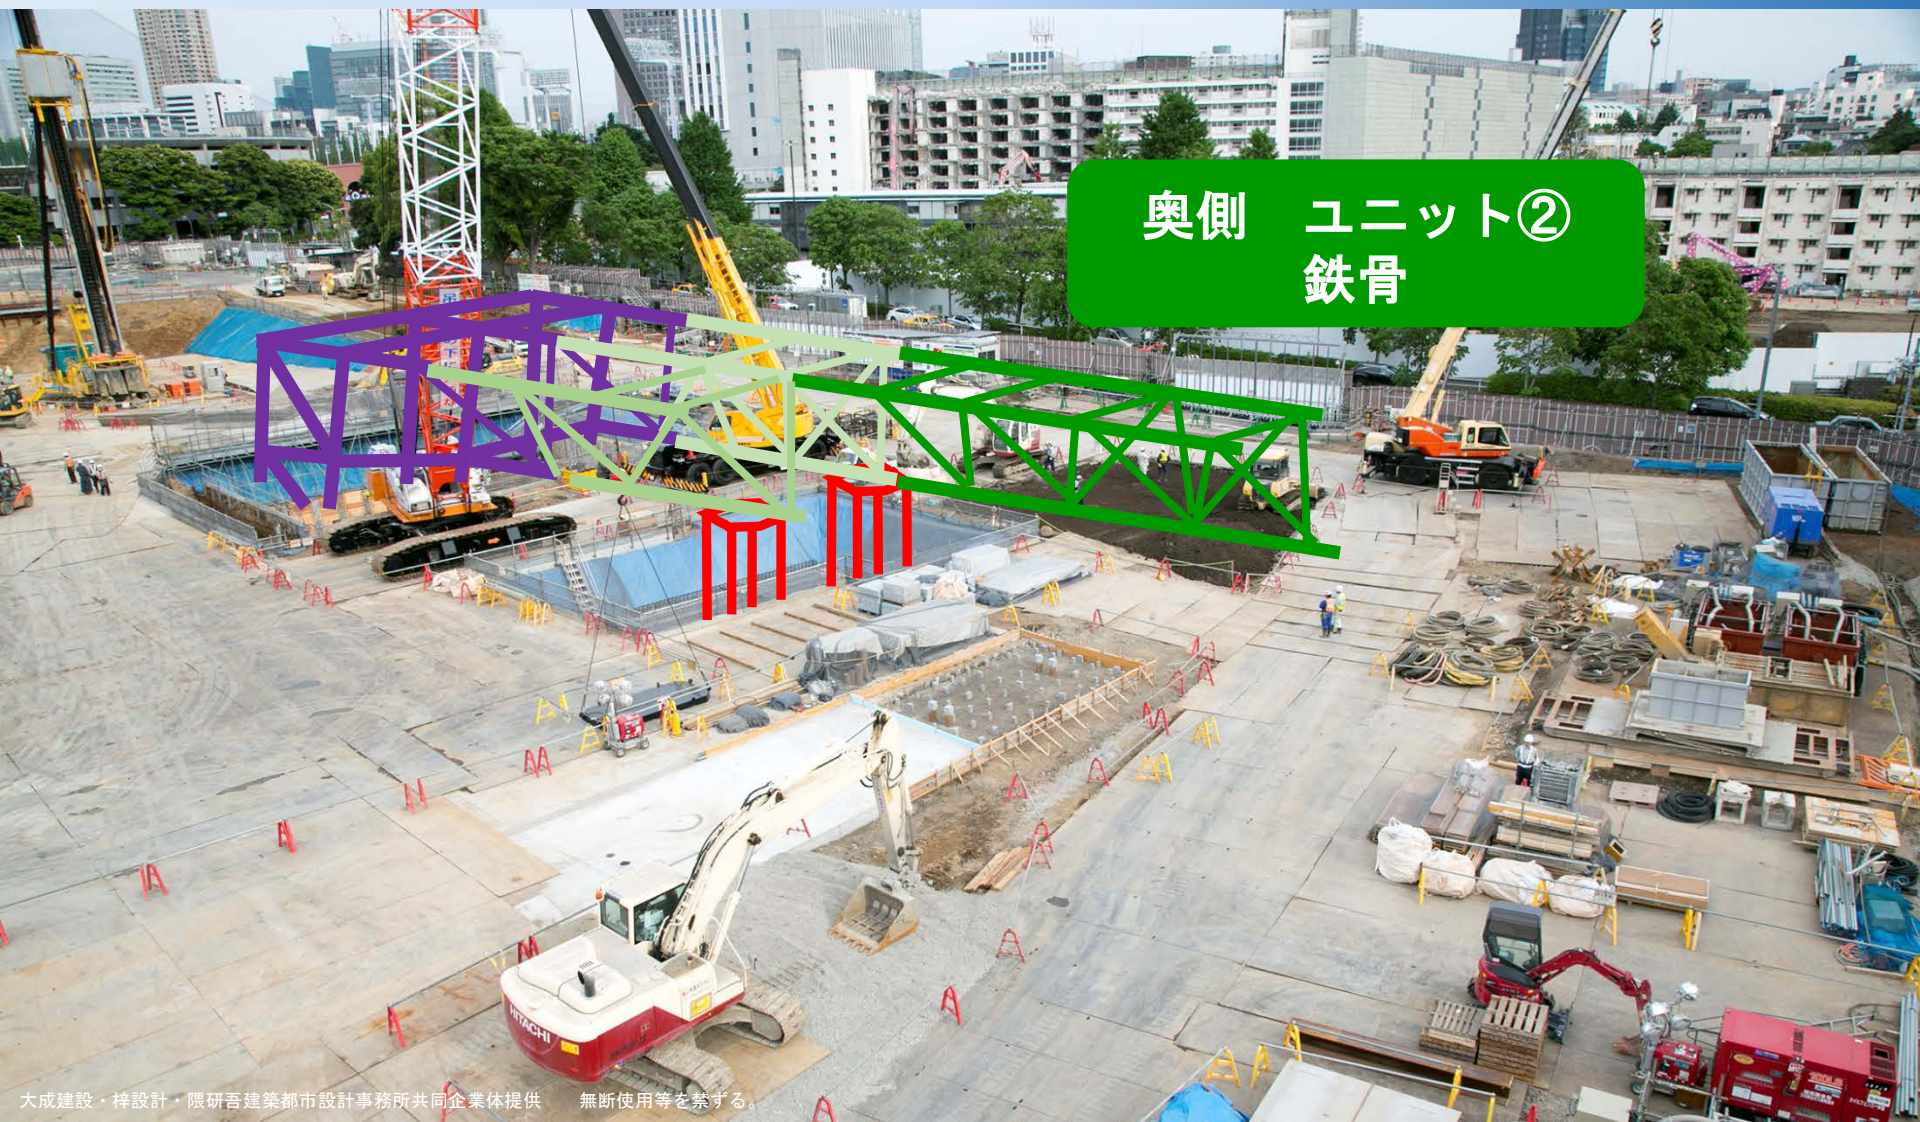

屋根鉄骨実大施工検証 ステップ計画概要

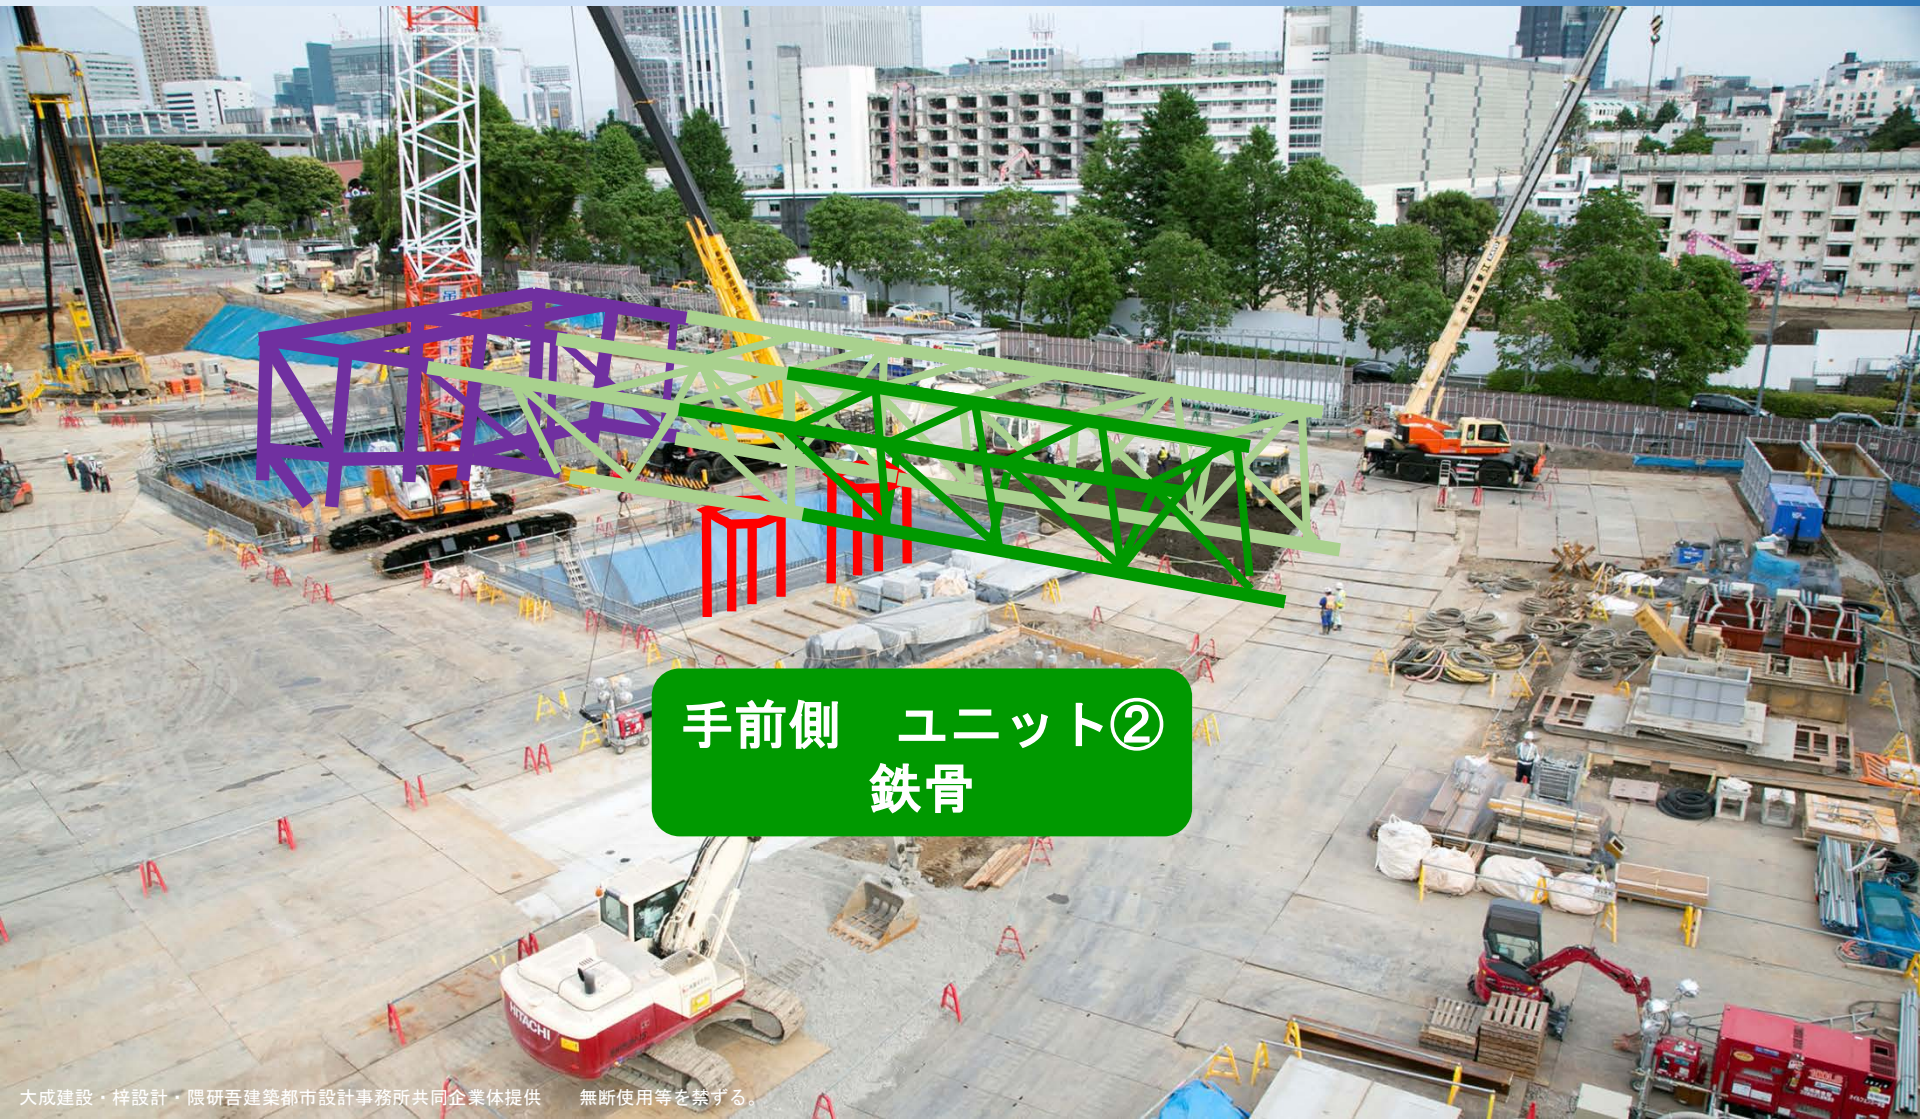

手前側 ユニット②
鉄骨

屋根鉄骨実大施工検証 ステップ計画概要



ユニット③
鉄骨

実大施工検証 状況写真（根元鉄骨建方状況）

根元鉄骨



ユニット鉄骨
先組み状況

