■新国立競技場整備事業（第Ⅱ期） 工程表

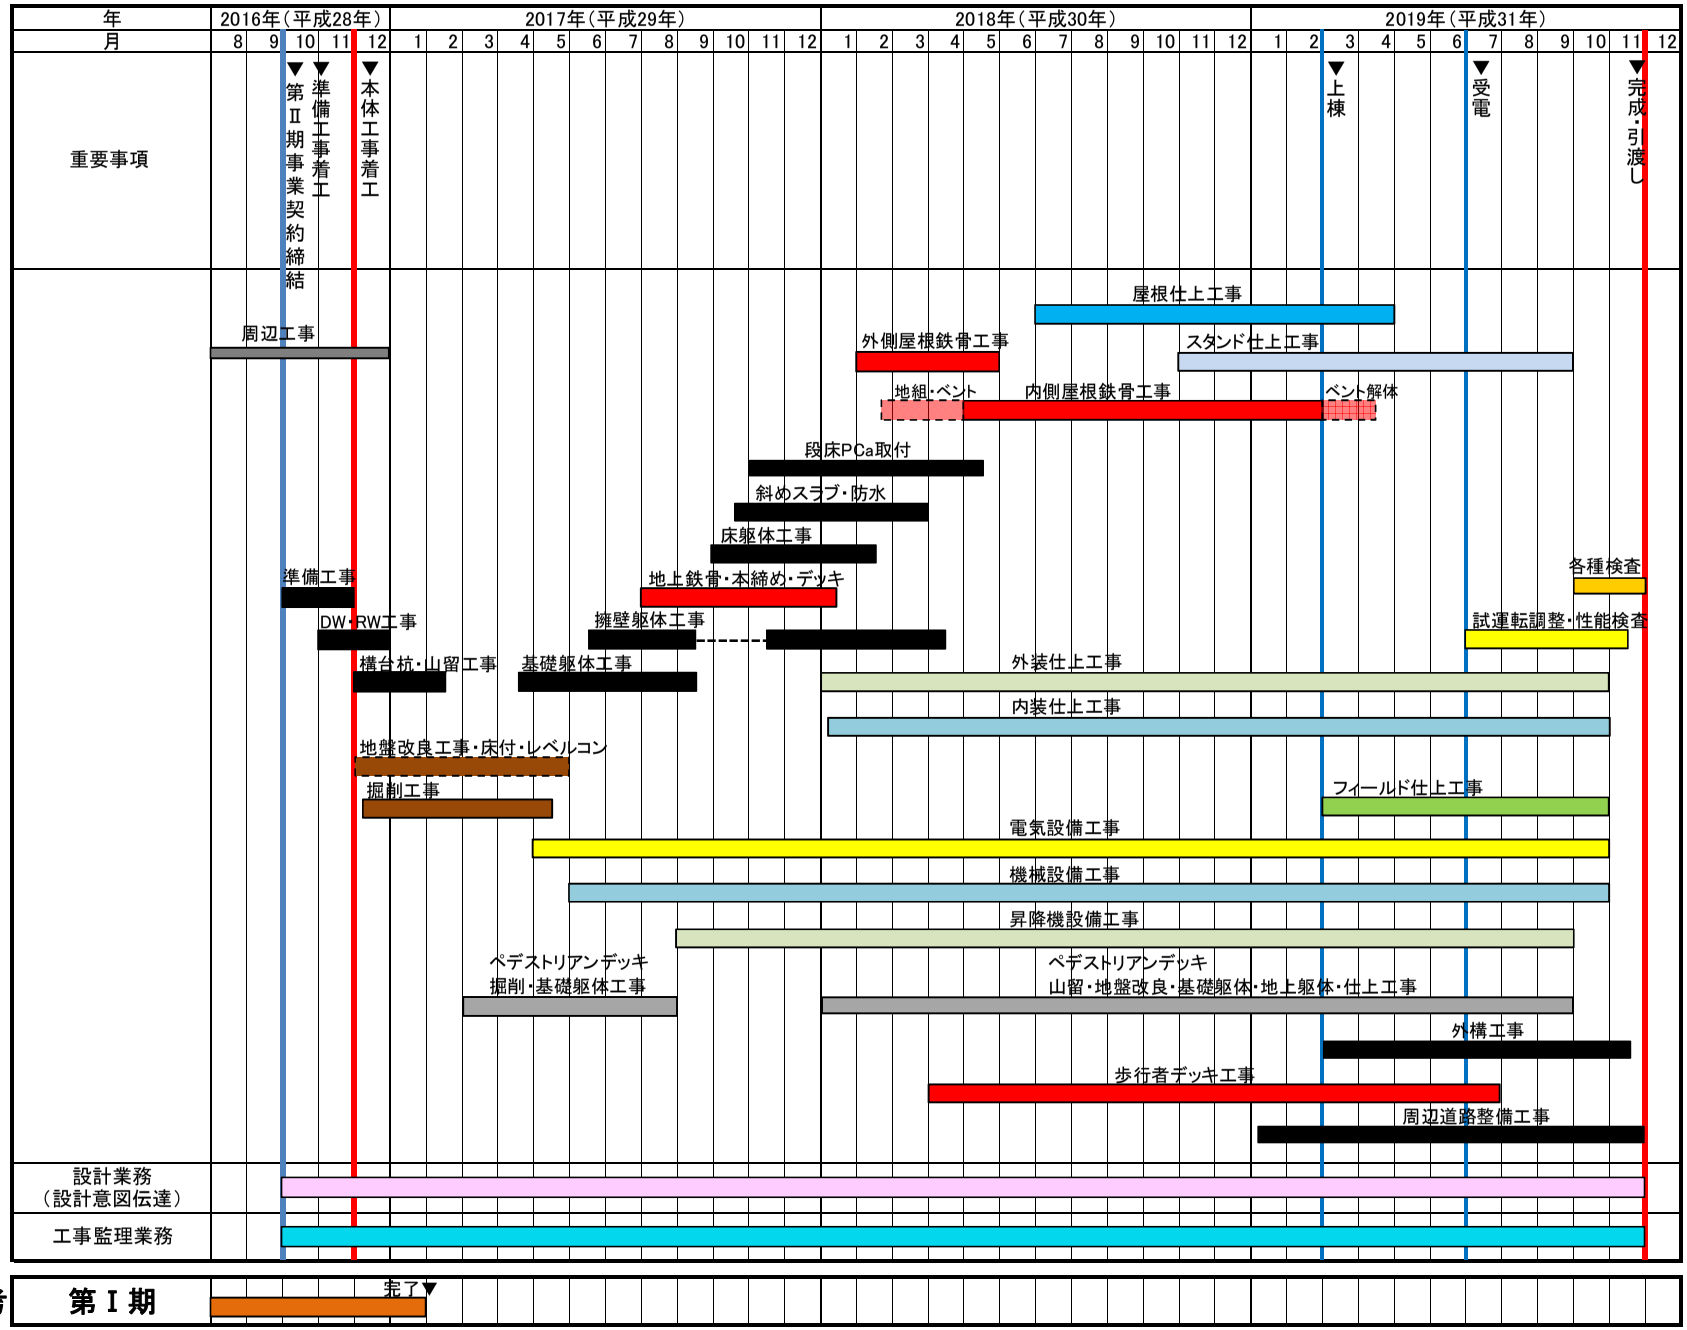

※参考 第Ⅰ期 完了▼

資料4

■工事進捗状況

平成29年1月16日撮影

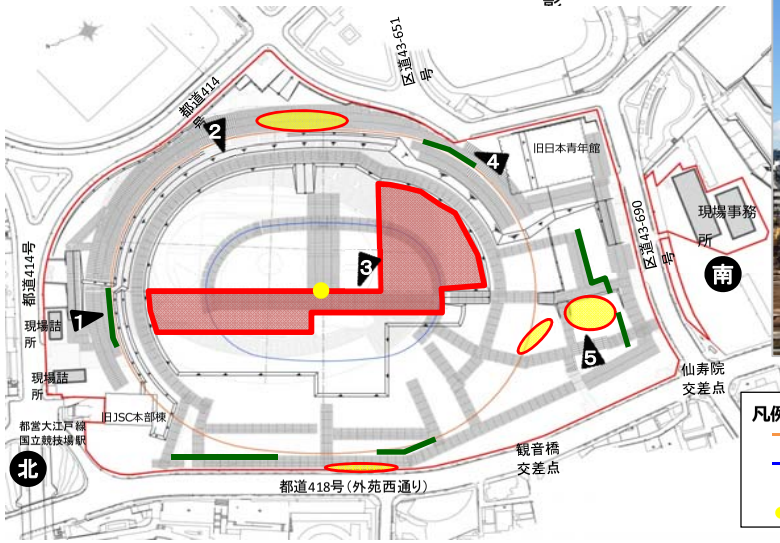

凡例

- 競技場外壁線
- 陸上トラック外周線
- 競技場中心
- 山留め工事
- 掘削工事
- 深層地盤改良工事

2 フィールド部 掘削工事

3 フィールド部 掘削工事

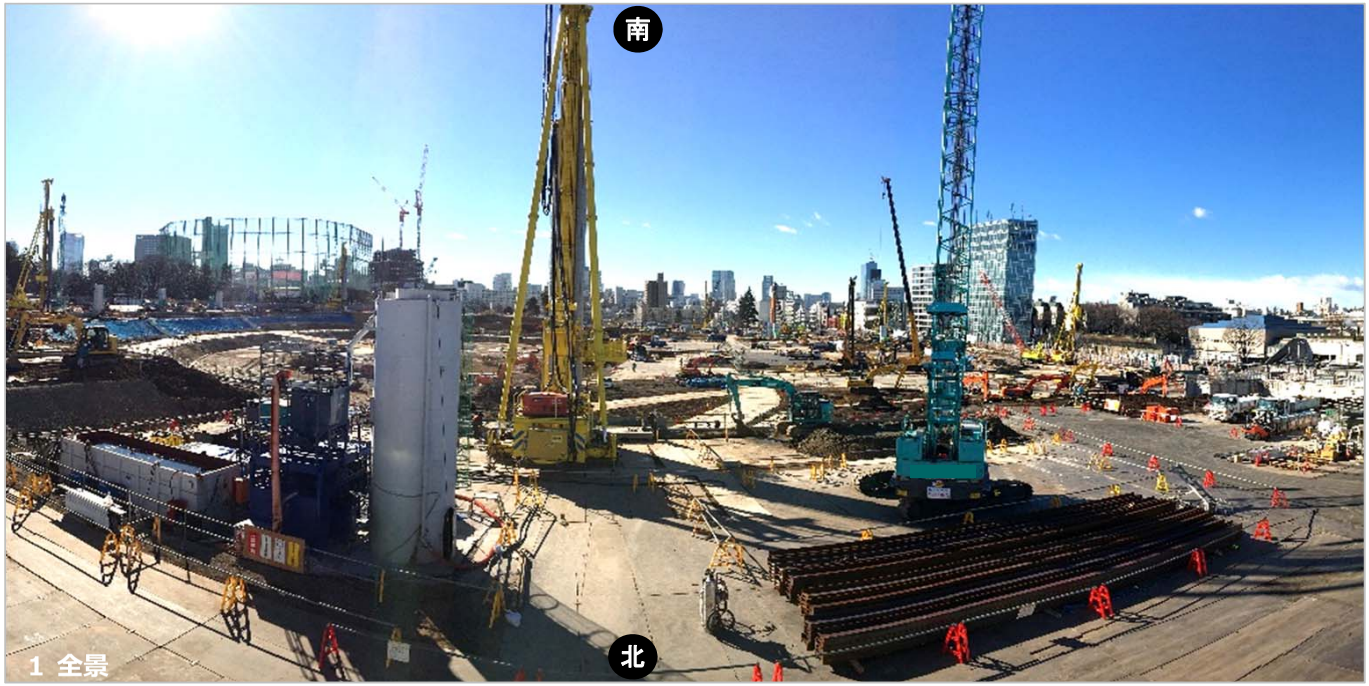

1 全景

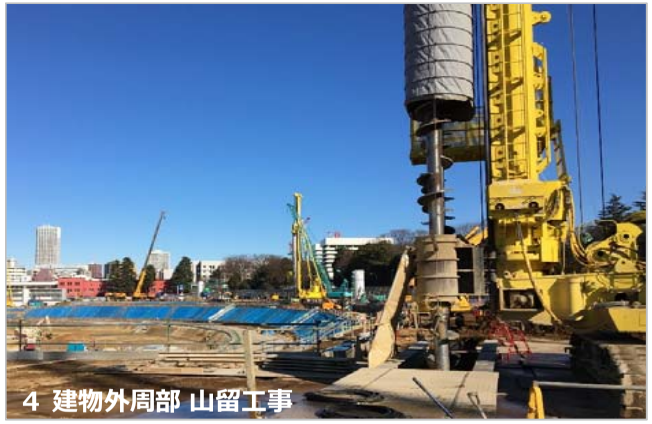
4 建物外周部 山留工事

5 ﾍﾟﾃﾞｽﾄﾘｱﾝﾃﾞｯｷ部 深層地盤改良工事

資料4