


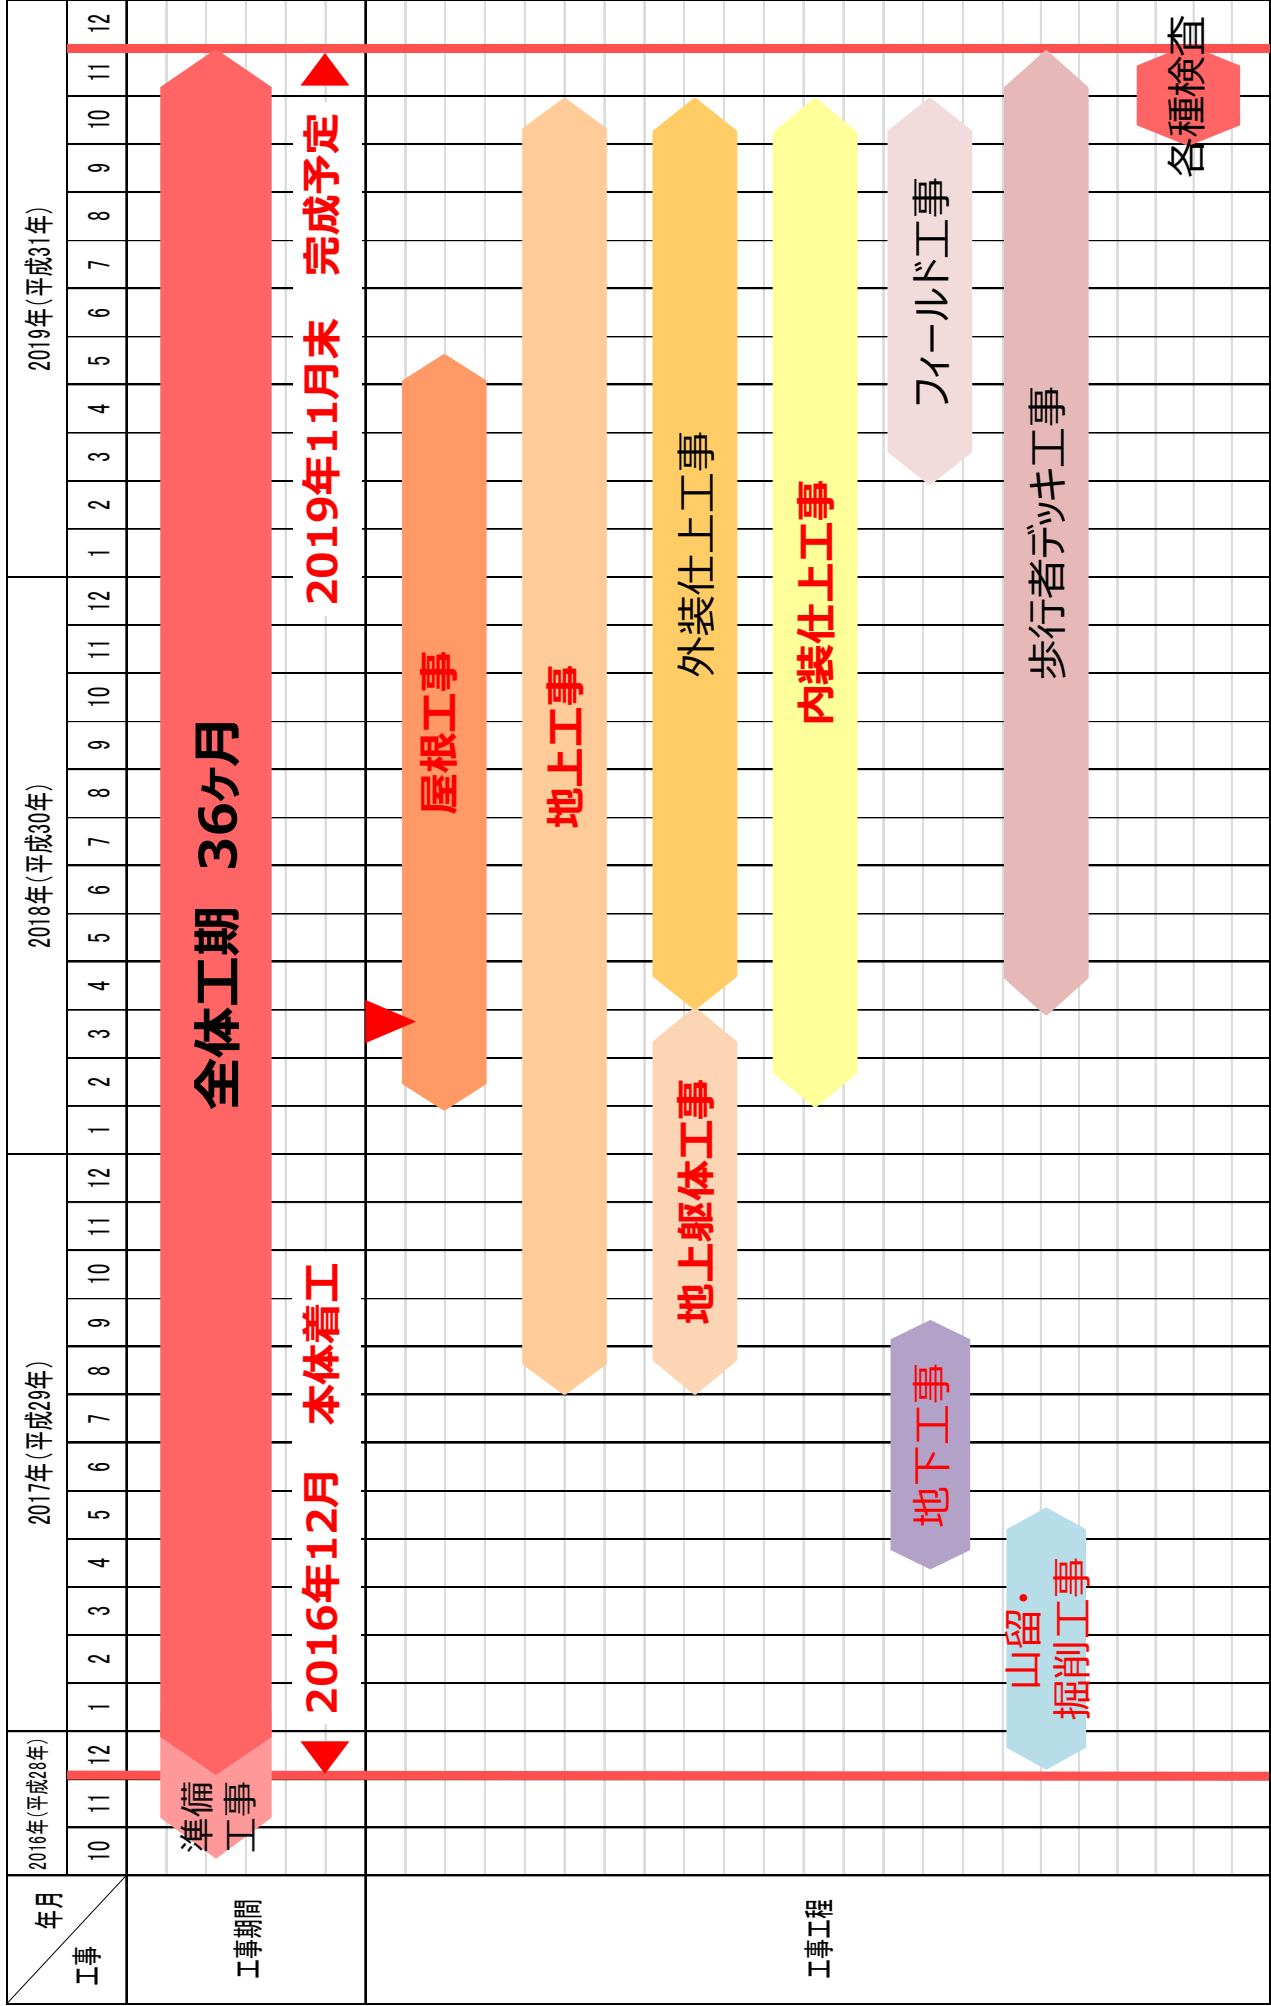


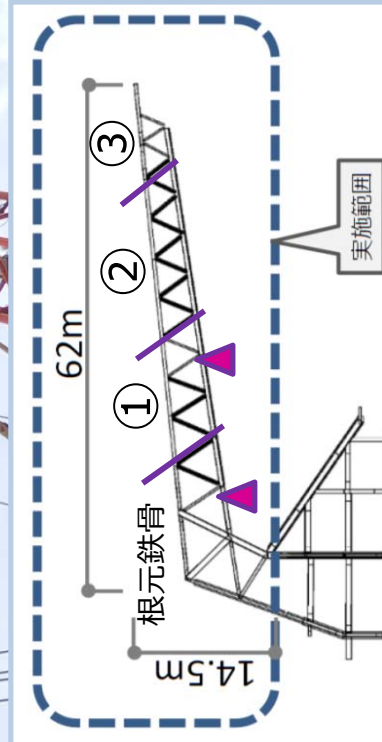


※本工程は、現時点における予定です。

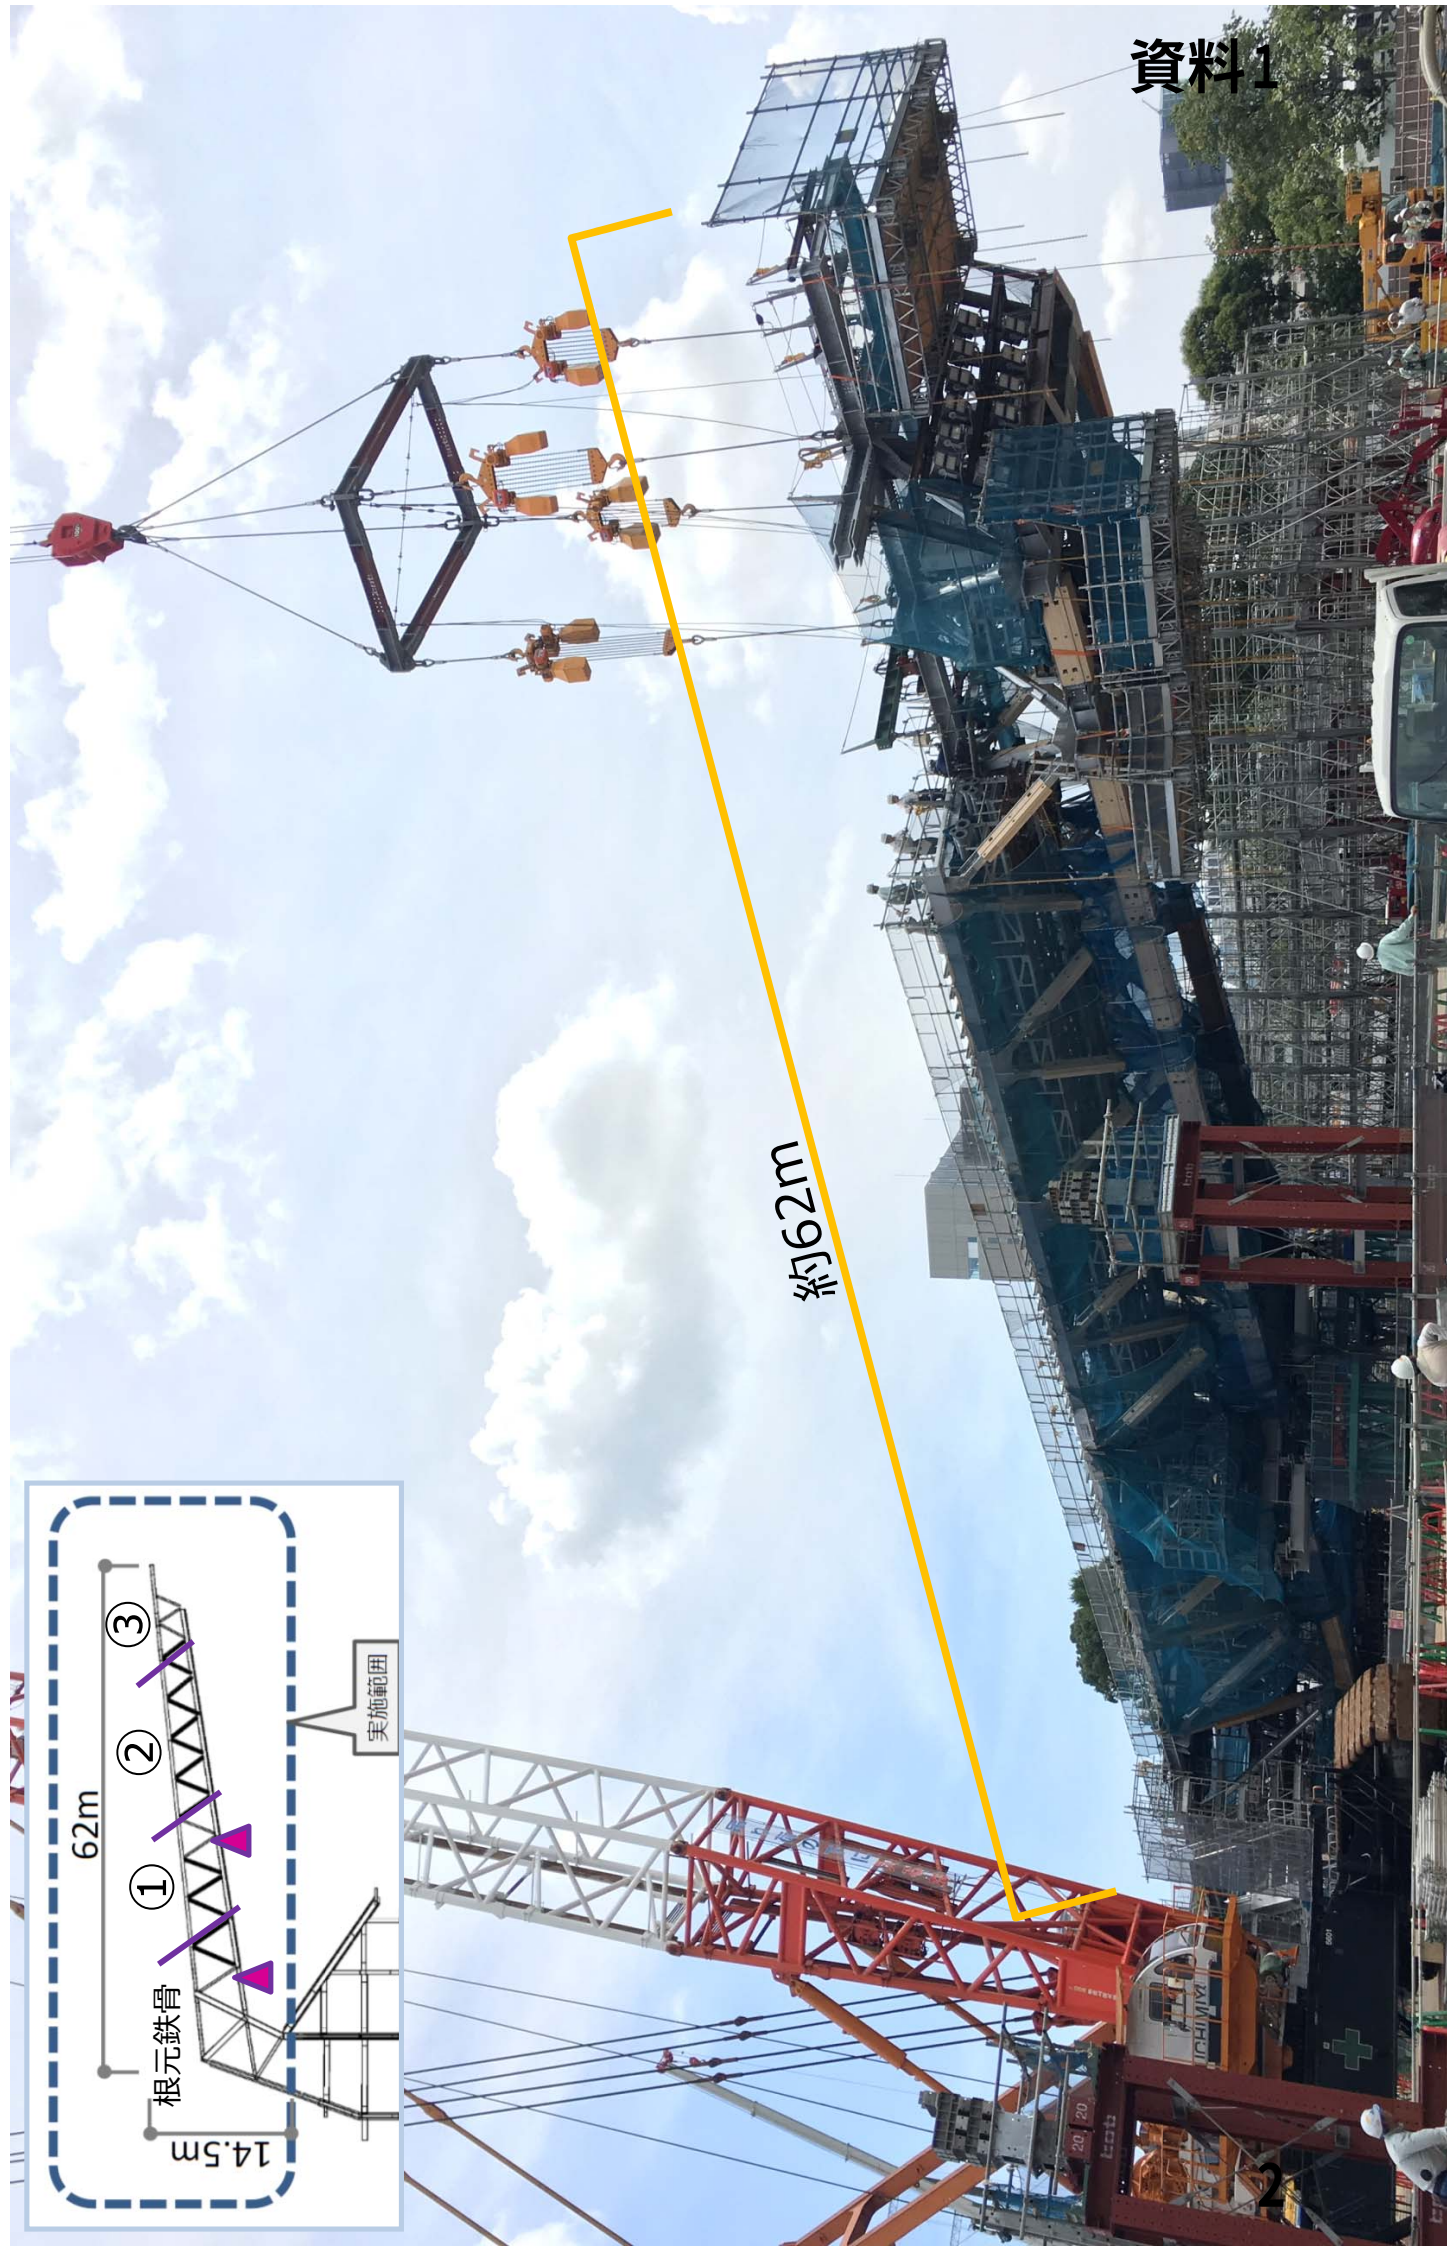




工事進捗状況 スタンドレイカー梁設置状況（平成29年8月）

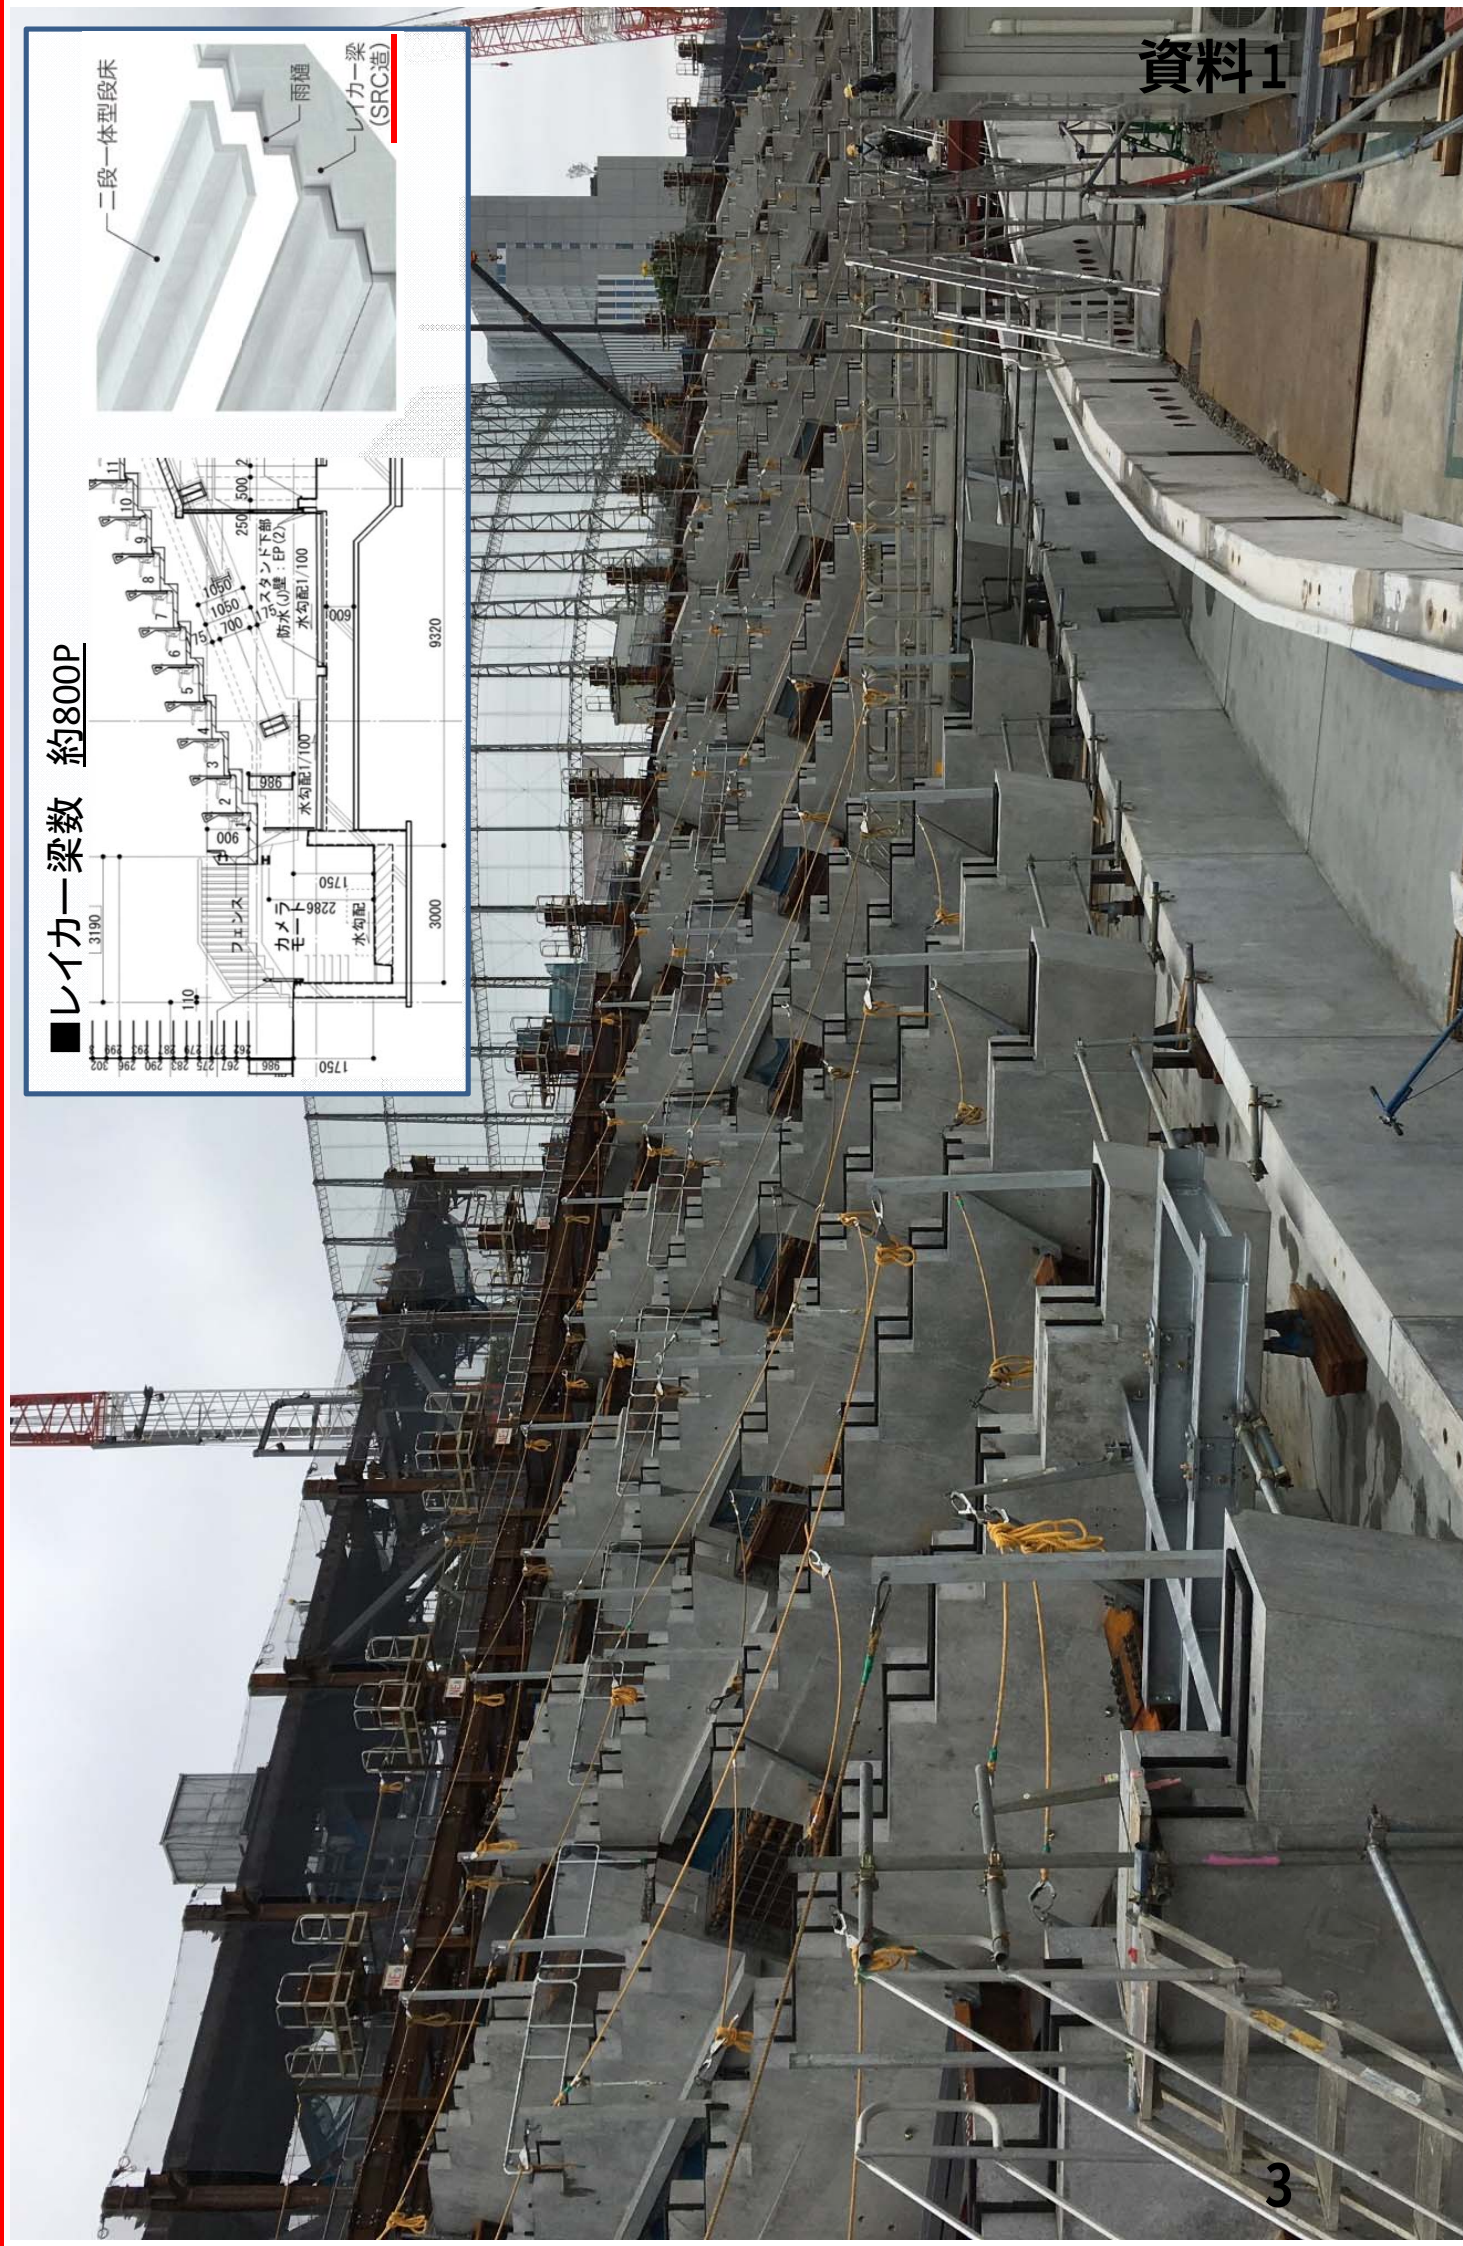

資料1

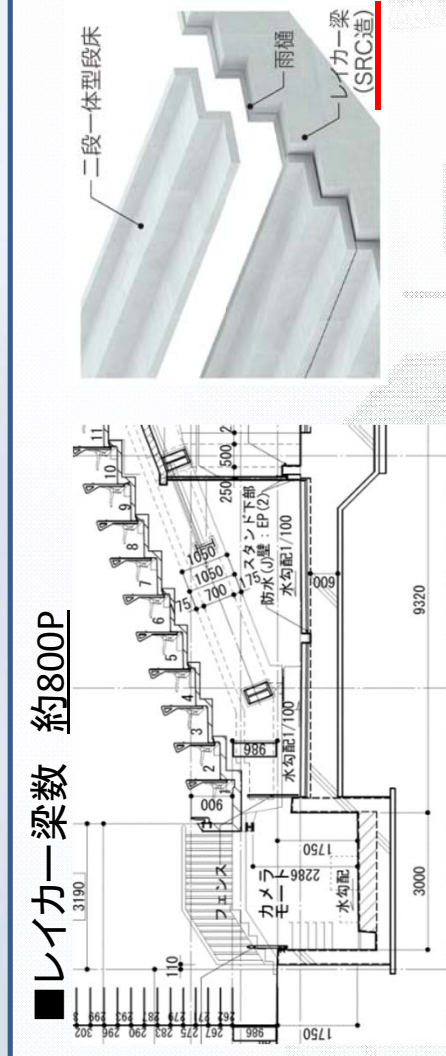

工事進捗状況 スタンドPC段床設置状況 (平成29年11月)

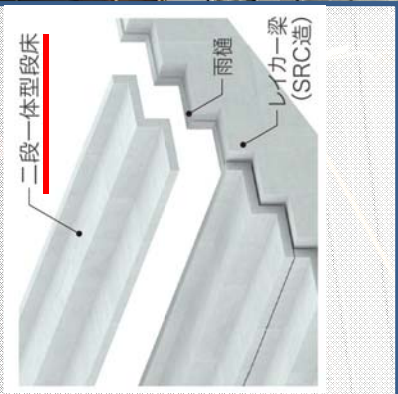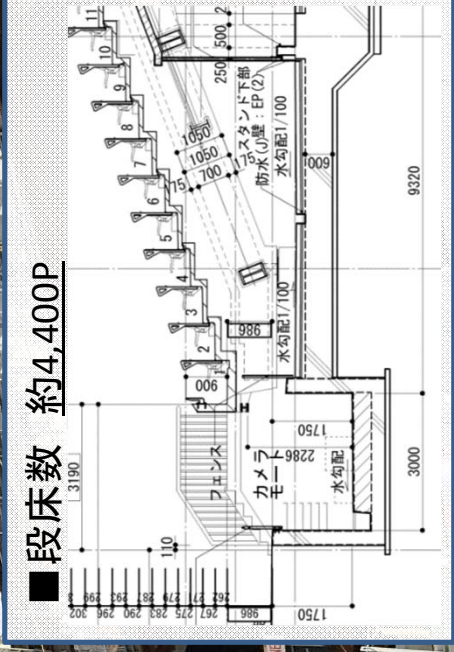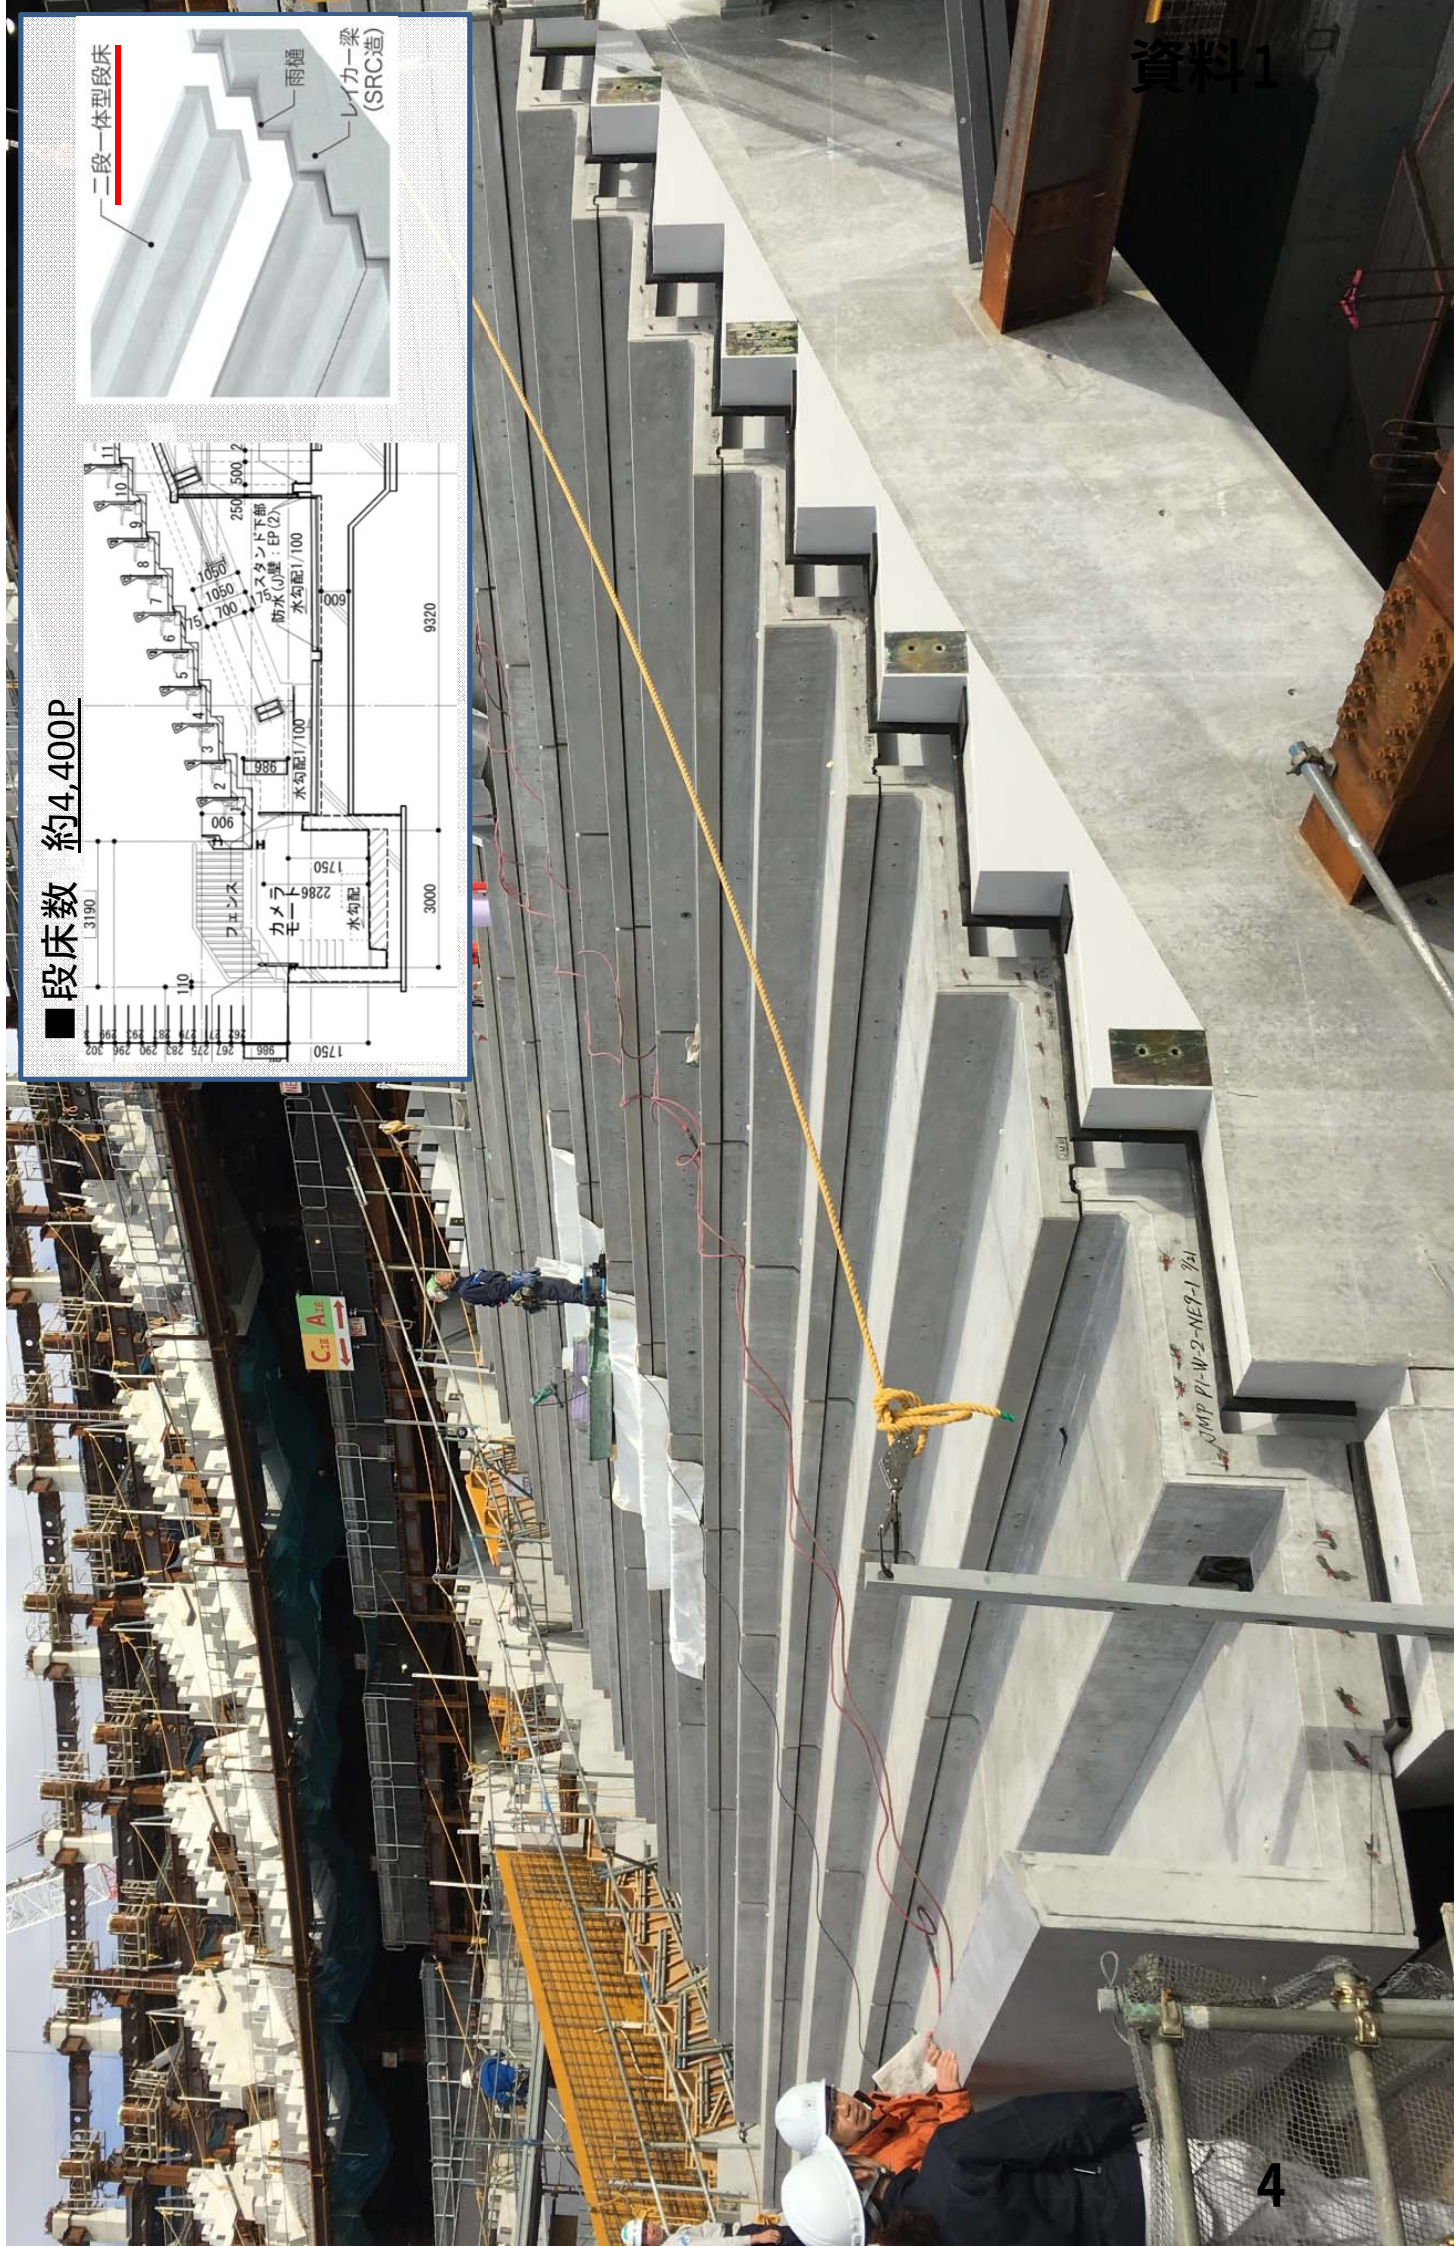

資料1

東


資料1

西


北

資料1

南

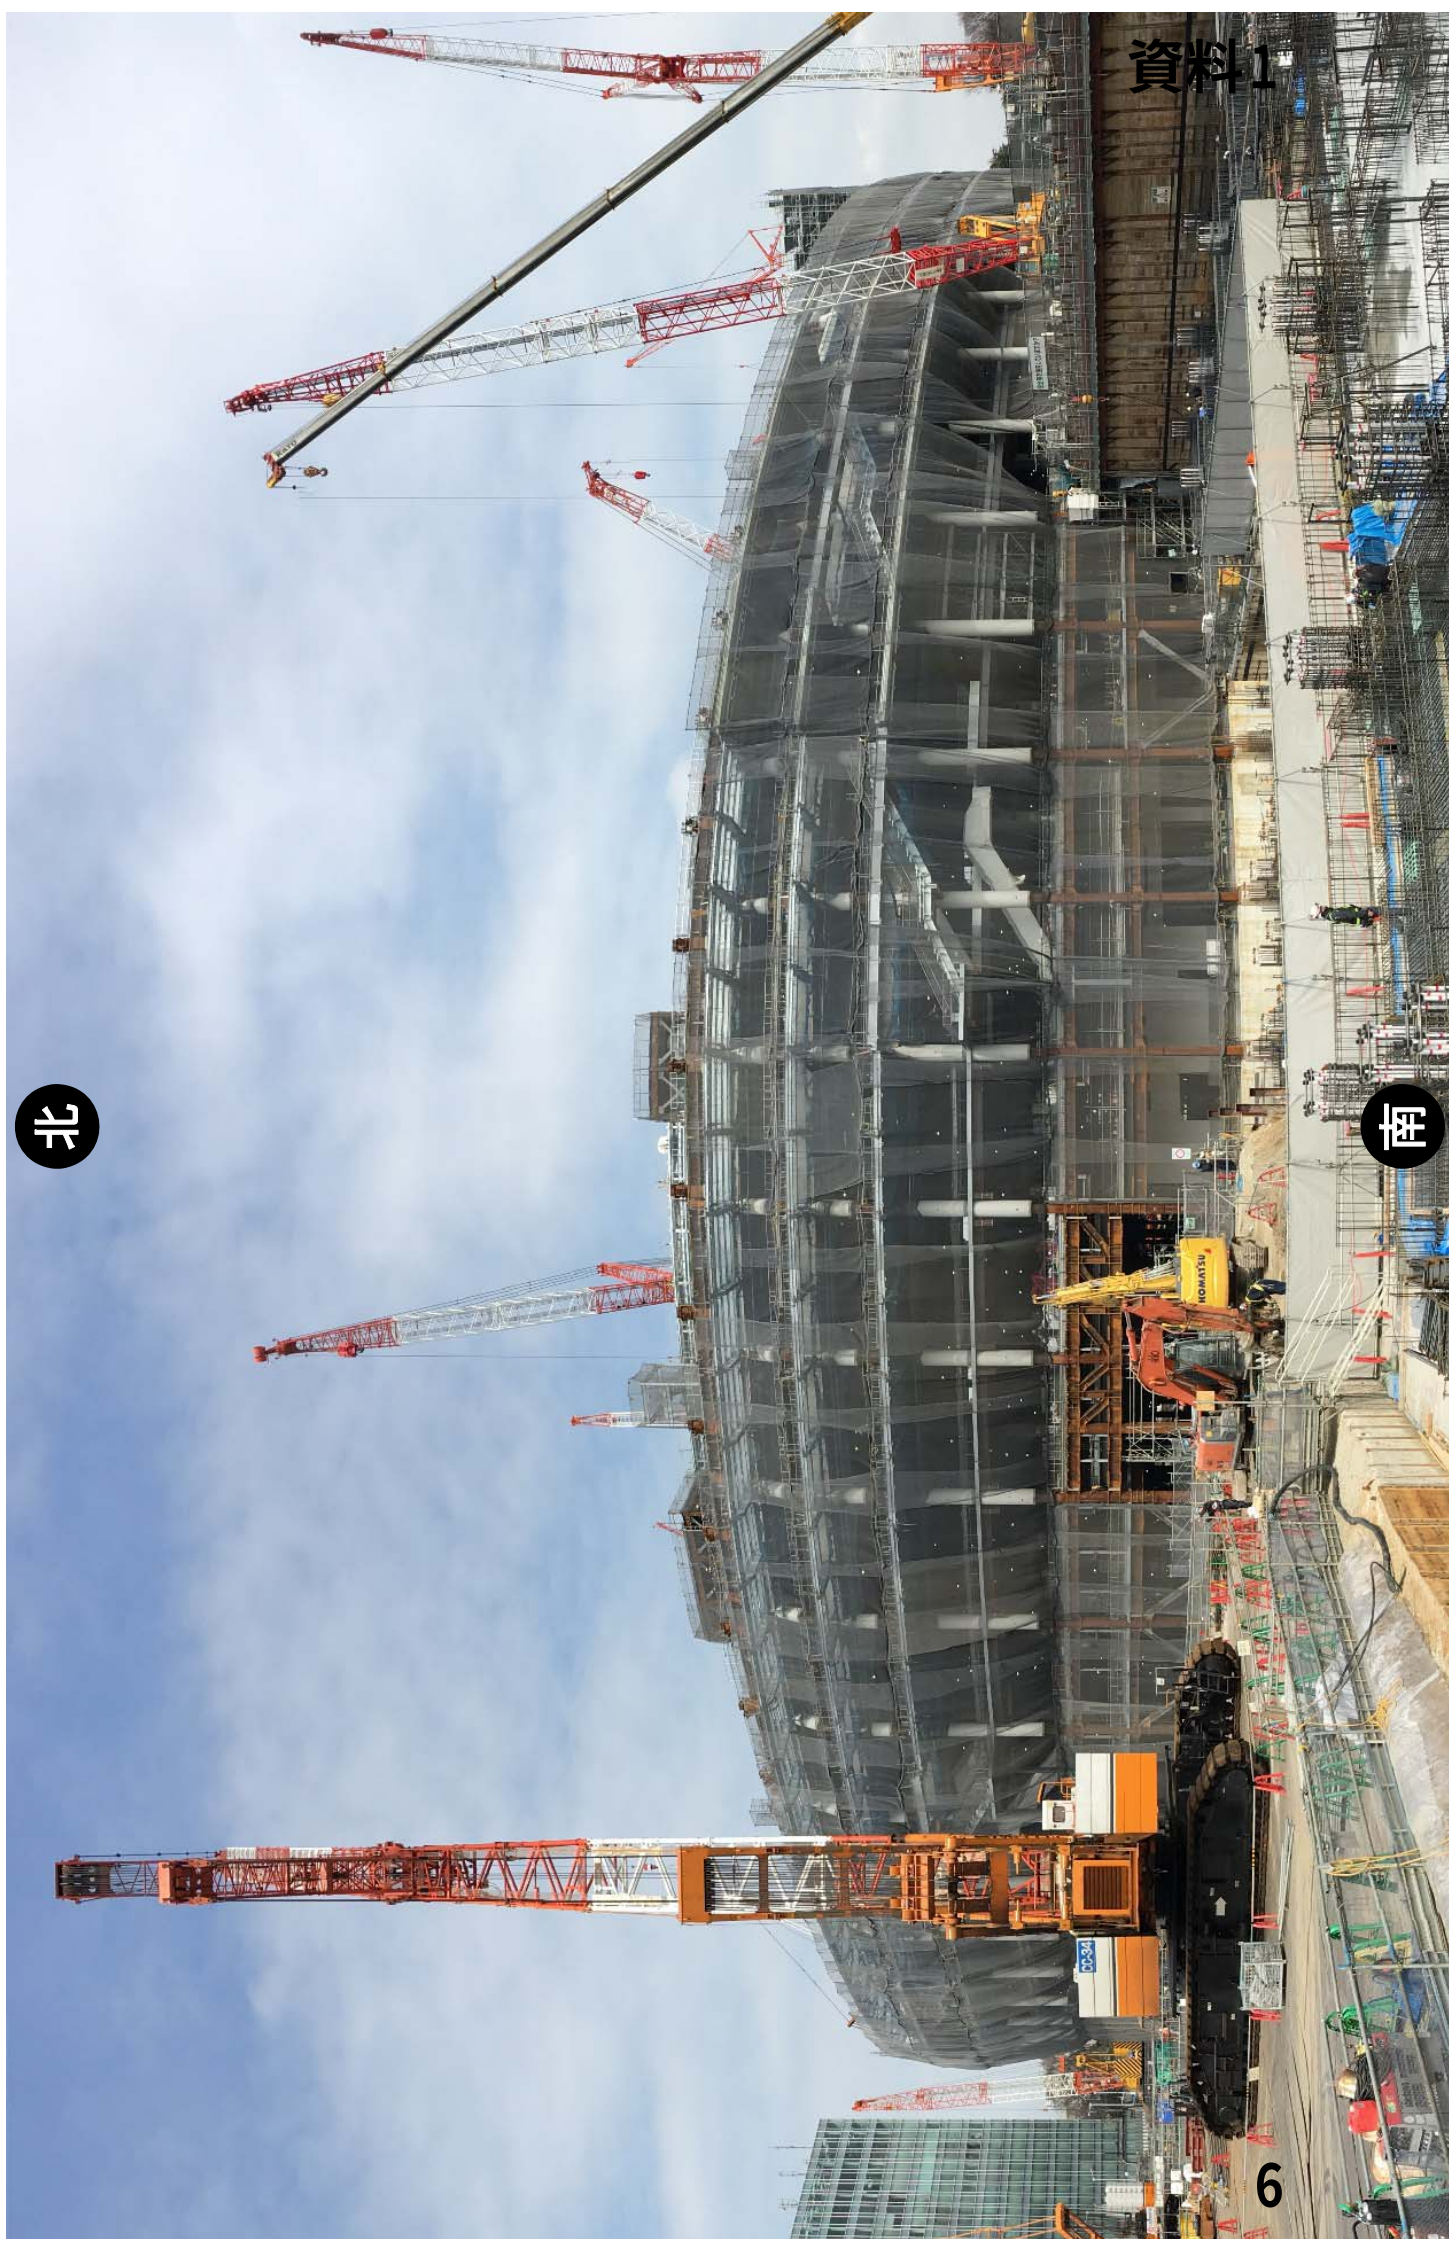

工事進捗状況 スタンド俯瞰（平成30年2月）

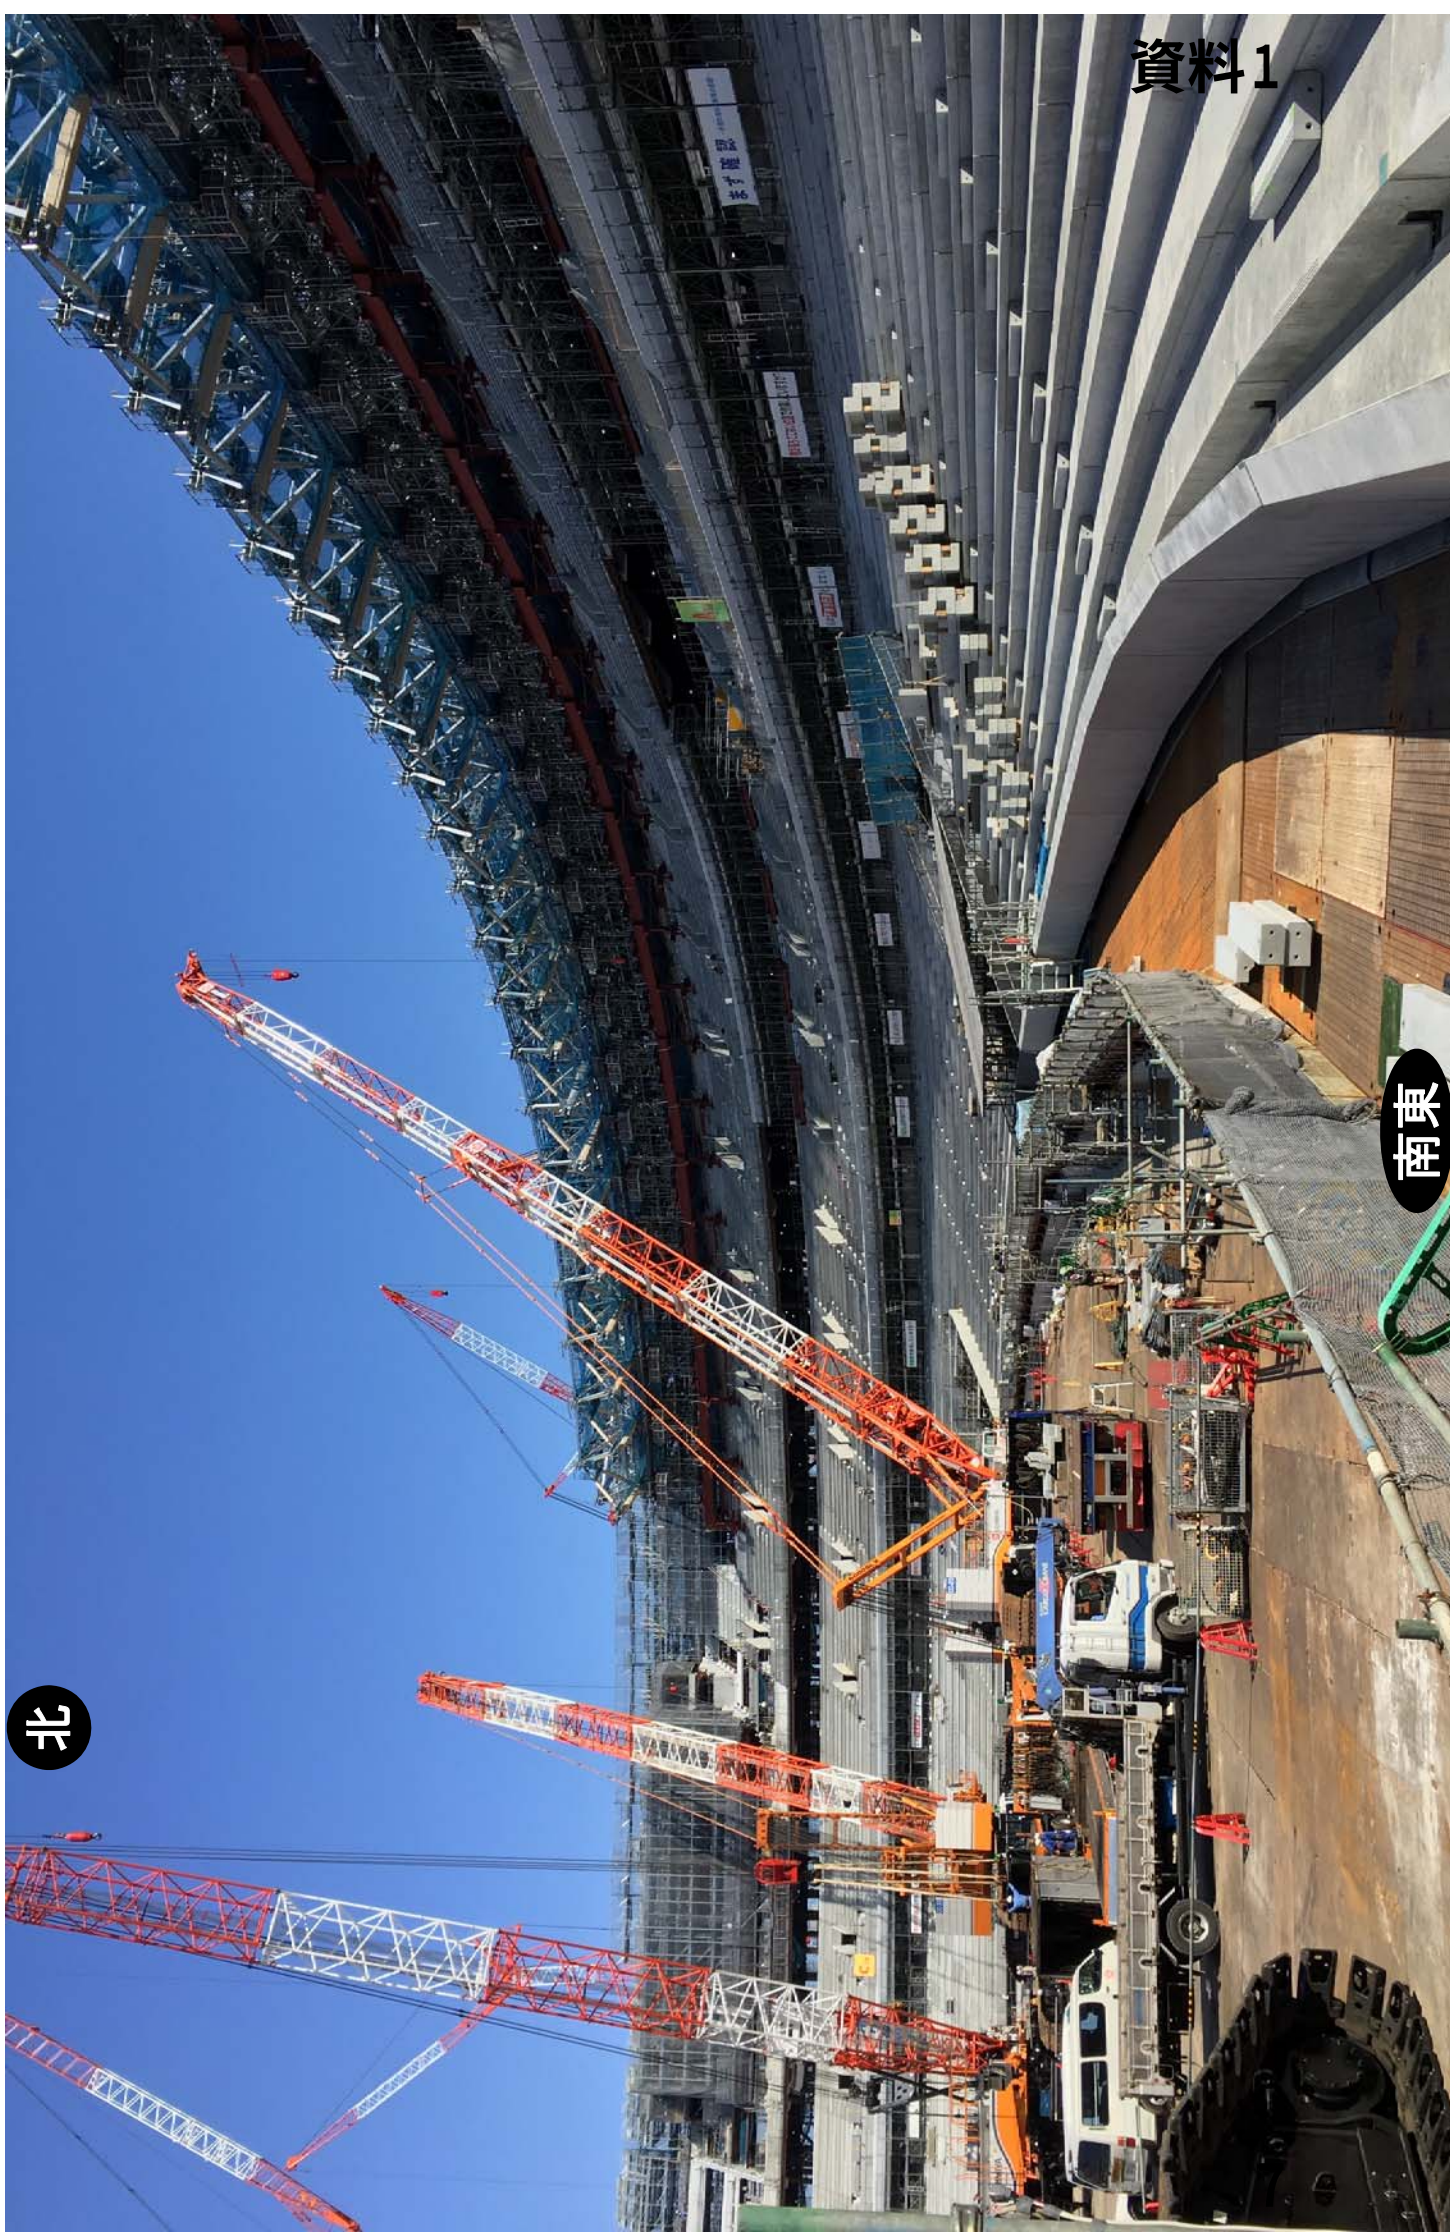

資料1

北

南東

工事進捗状況 屋根根元鉄骨地組状況（平成30年2月）

資料1





