


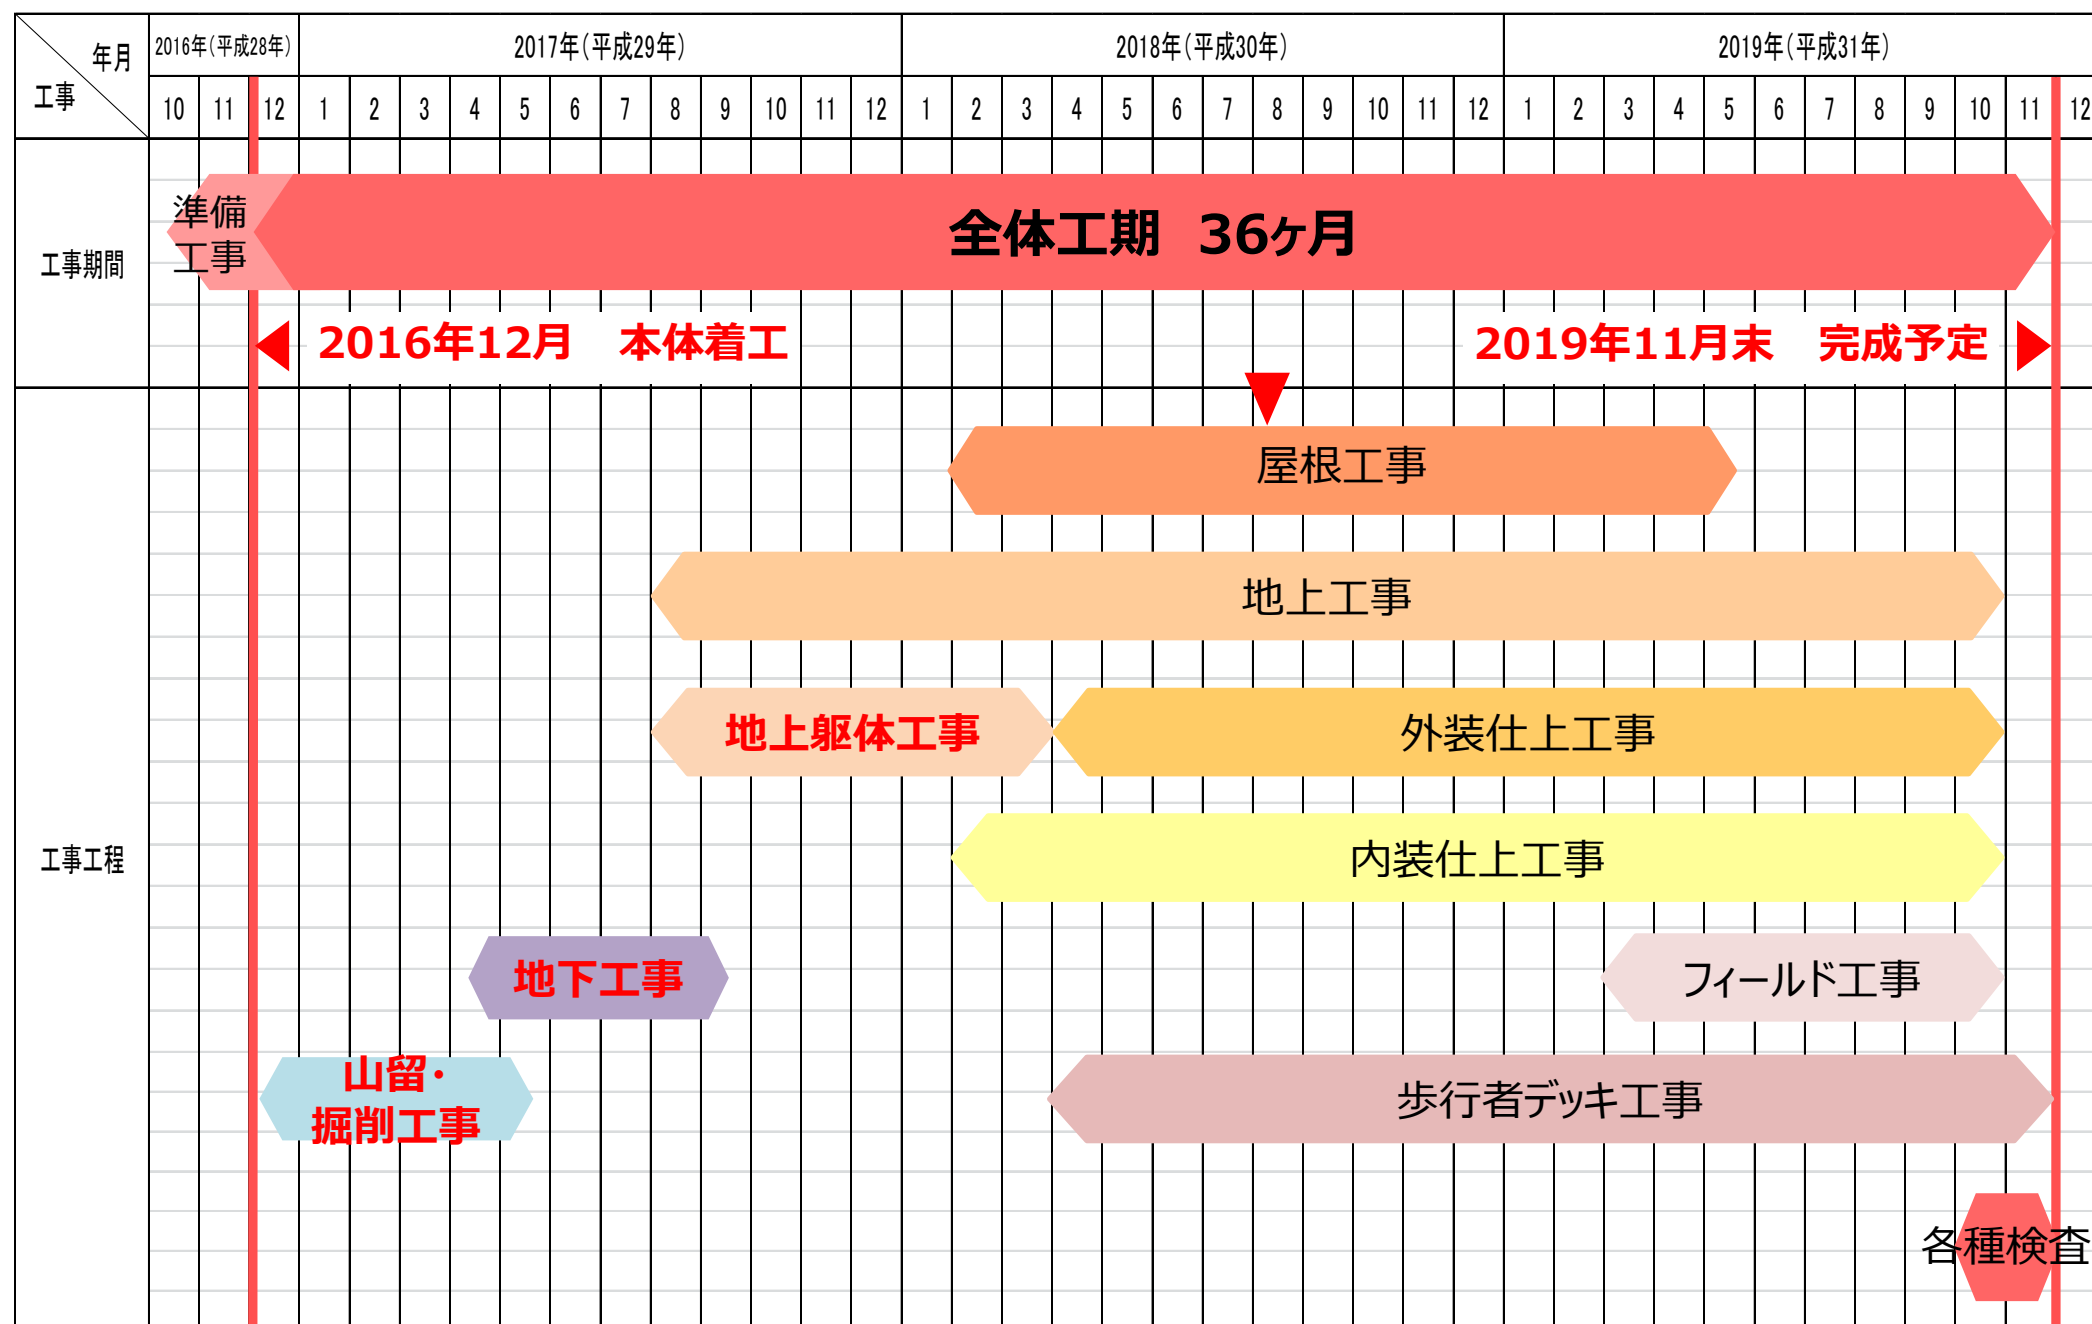


※本工程は、現時点における予定です。

工事進捗状況① 建物全体


東

平成30年7月27日撮影

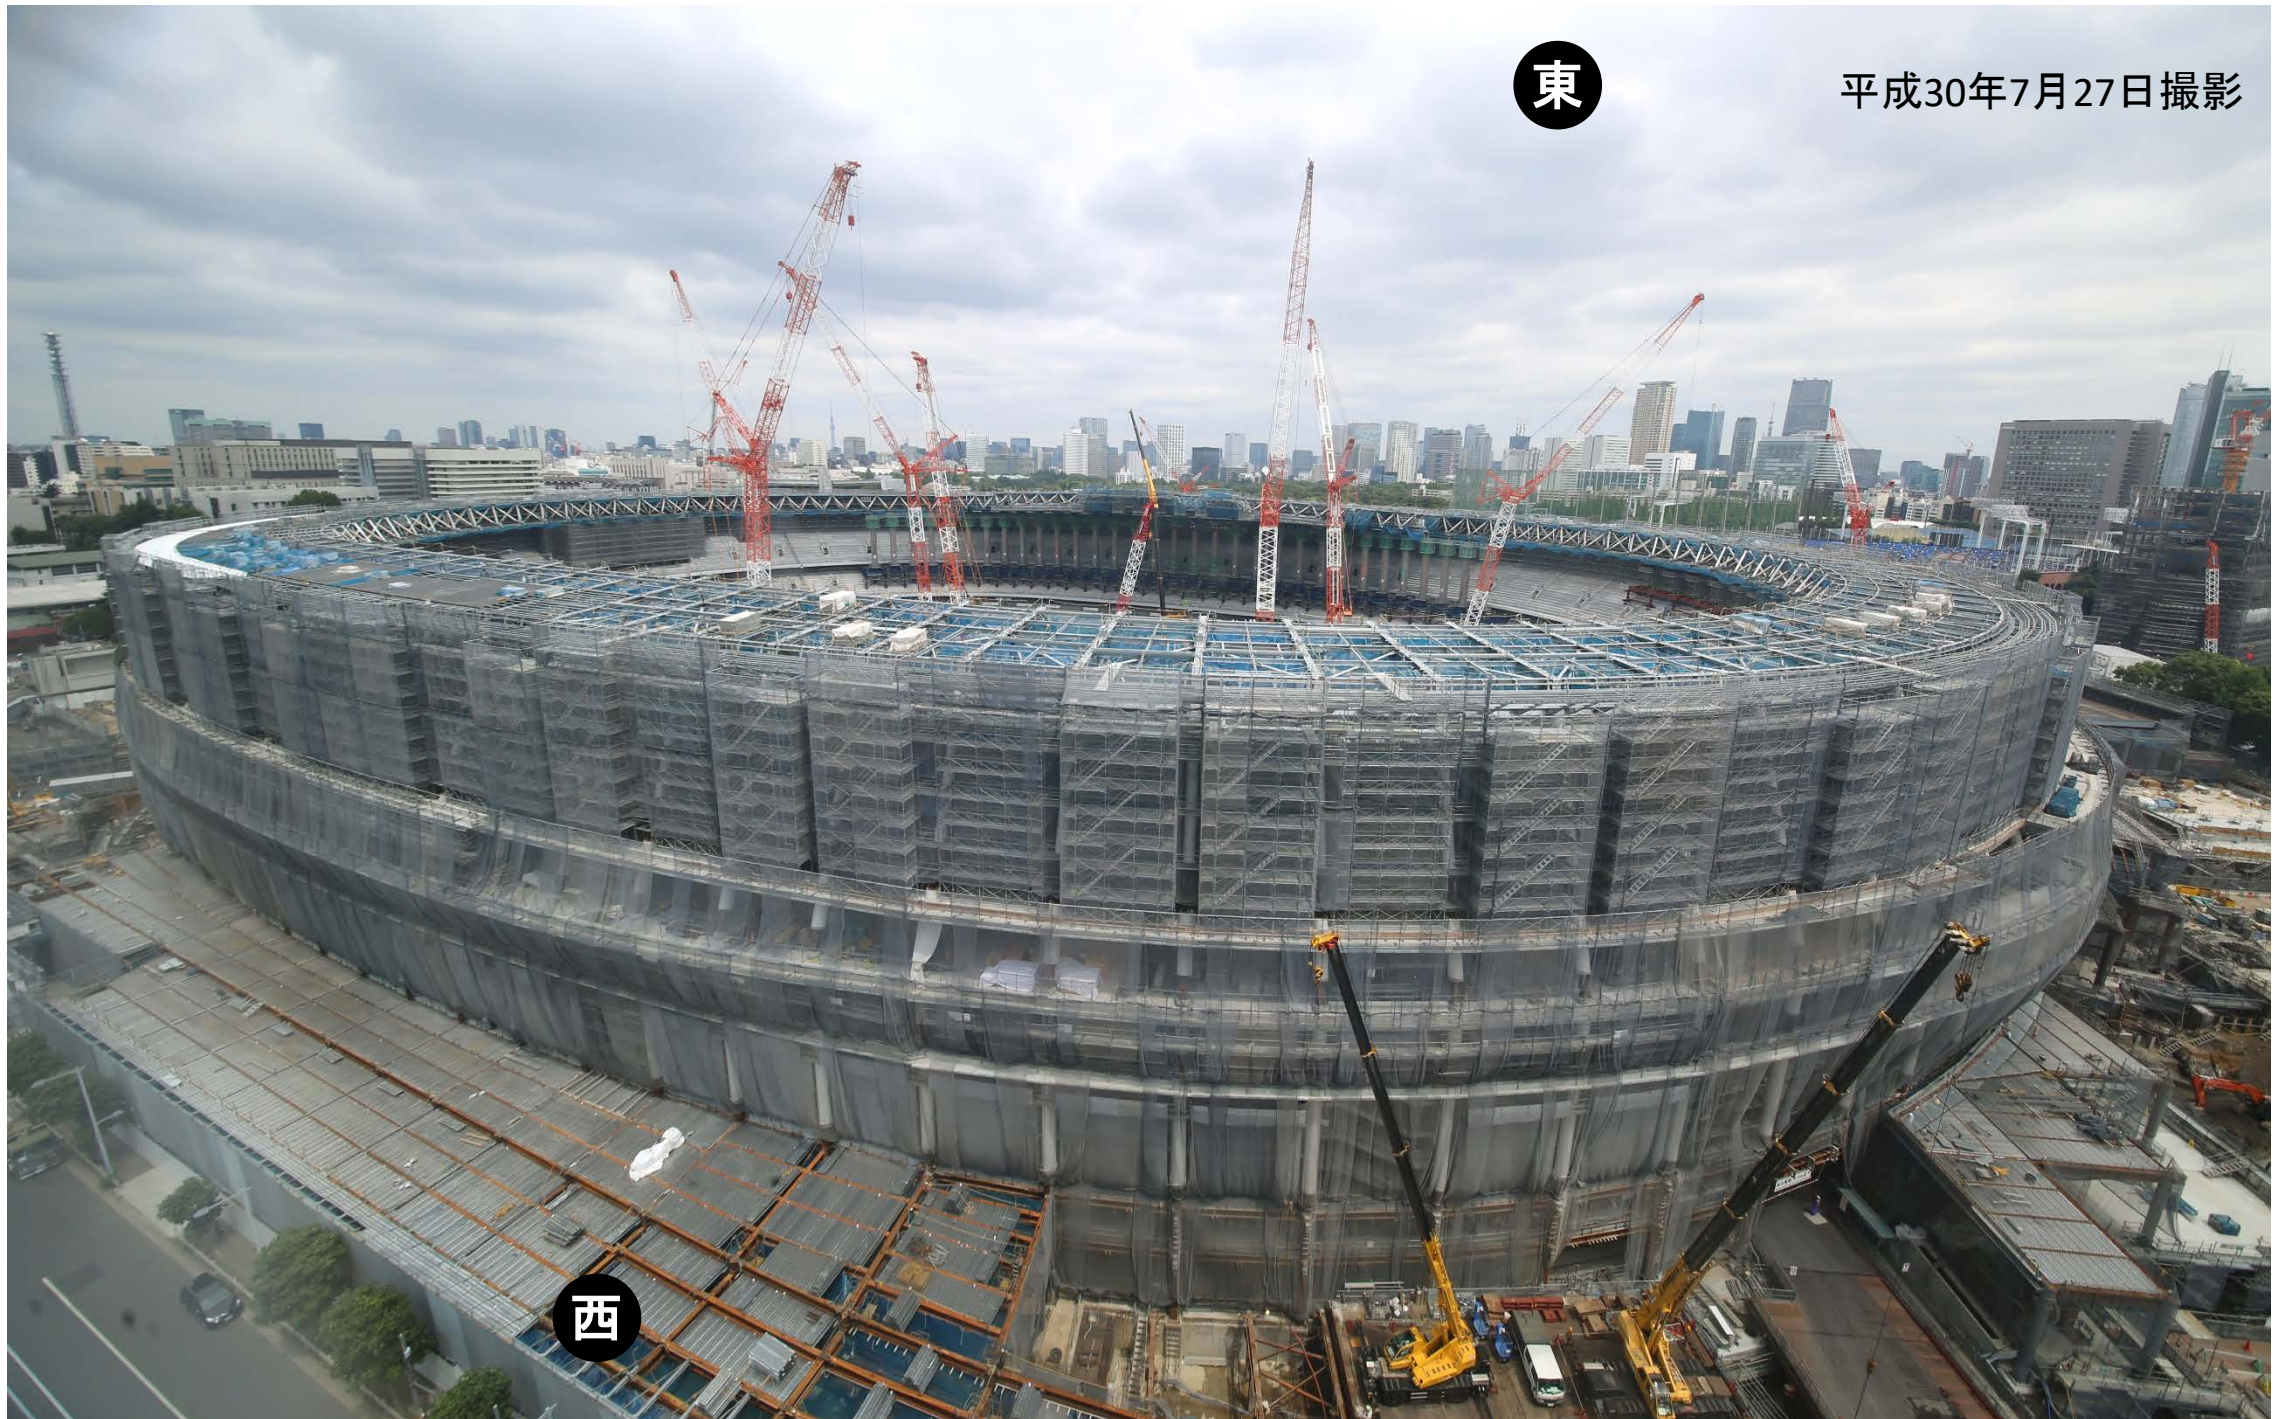

西


工事進捗状況② 屋根施工

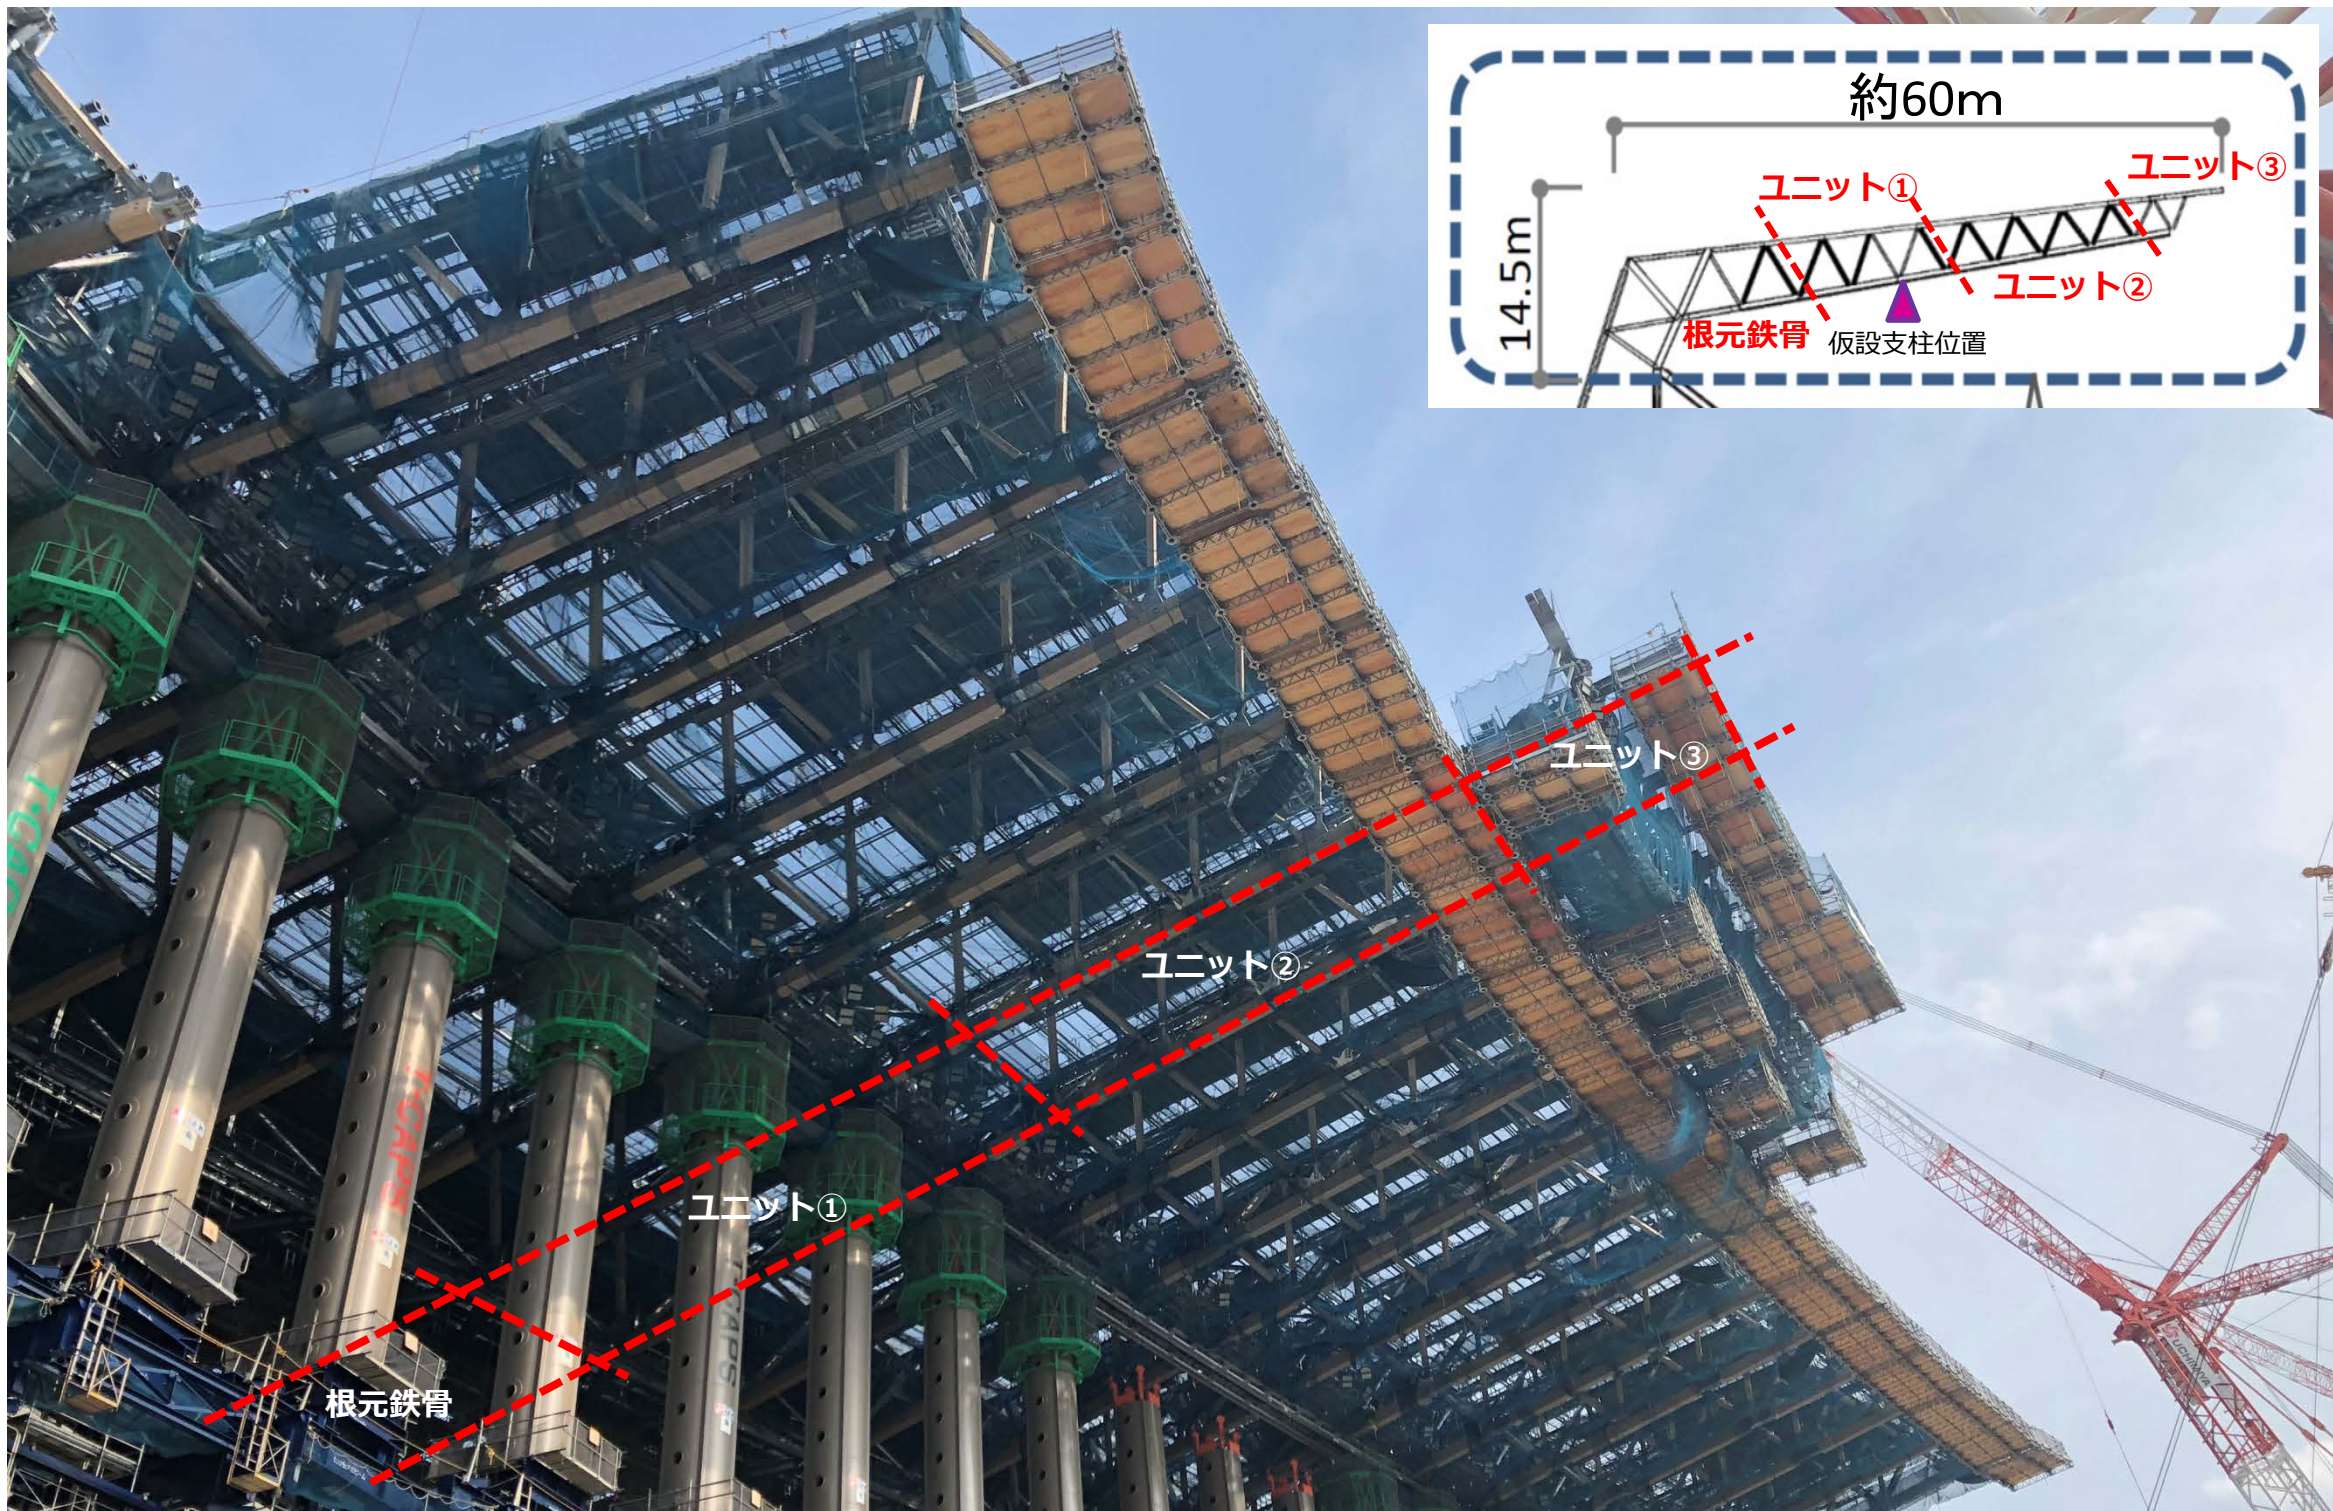

工事進捗状況③ トイレ





工事進捗状況④ エスカレーター

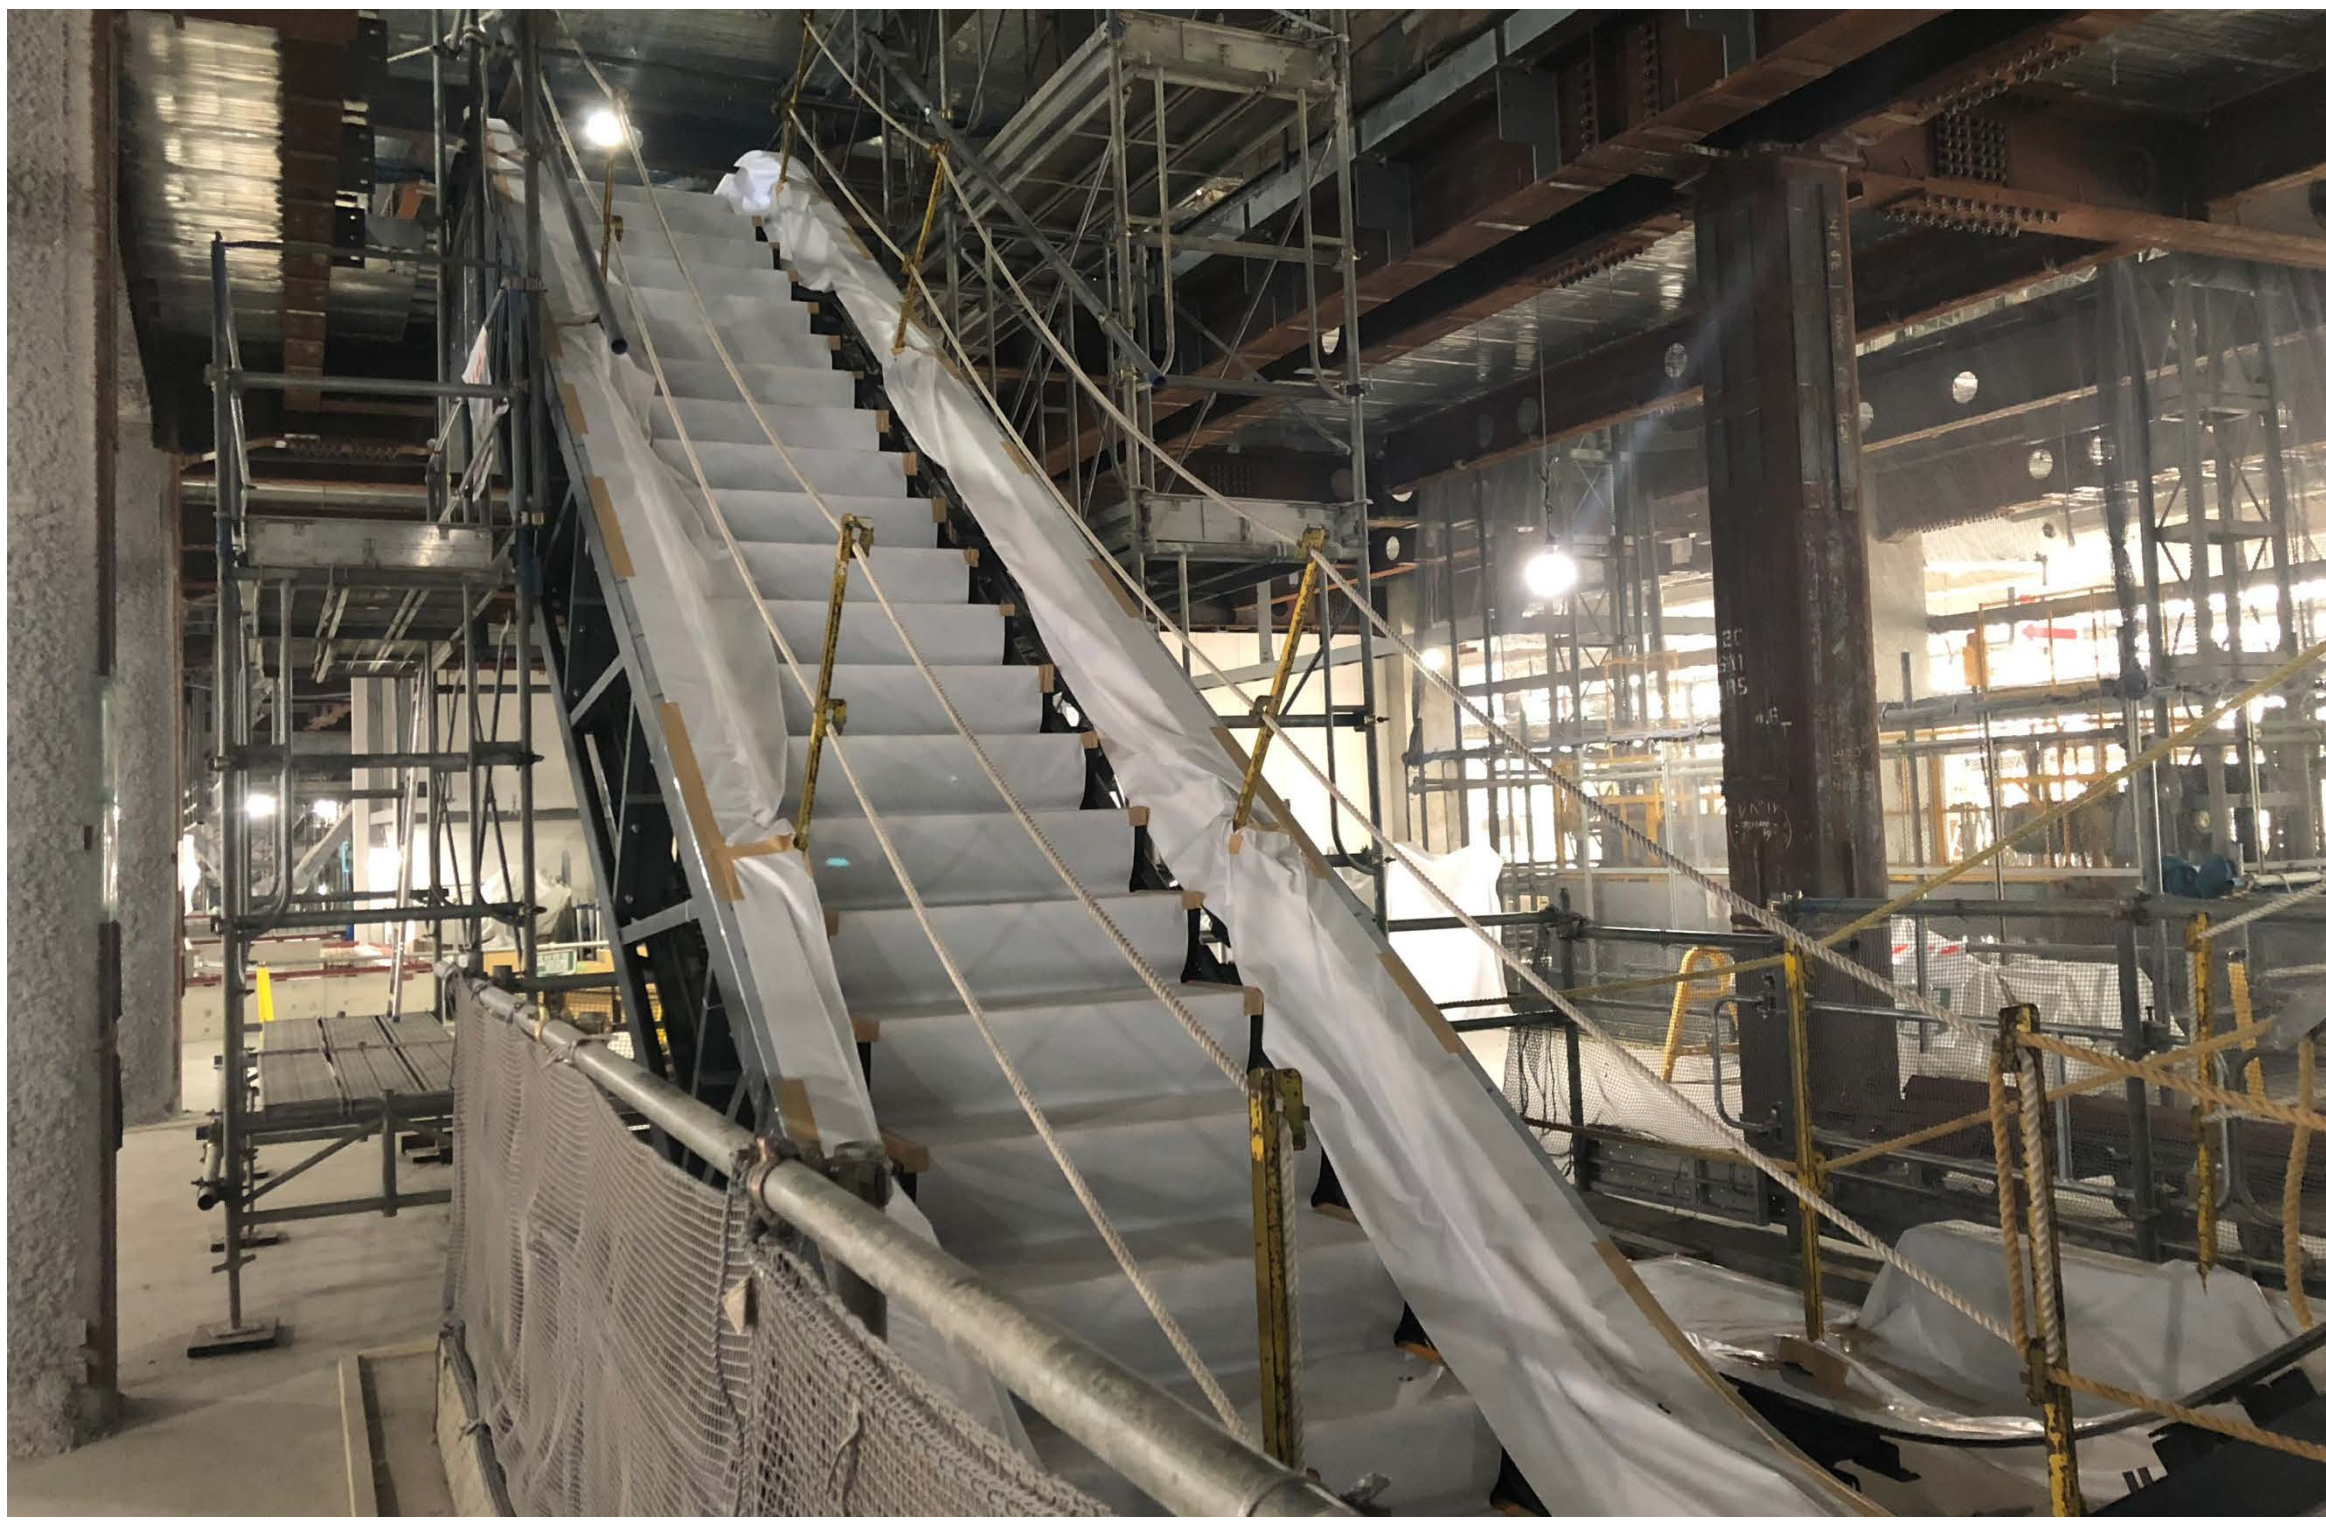

風の大庇

【スタジアム内に風を取り込む「風の大庇」】

- ・季節ごとの風を効率よく取り込む「風の大庇」を設置します。
上層スタンドへ風を導き、フィールドが日射により暖められることで発生する上昇気流を有効利用して、スタジアム内の熱と湿気を上部から排出します。

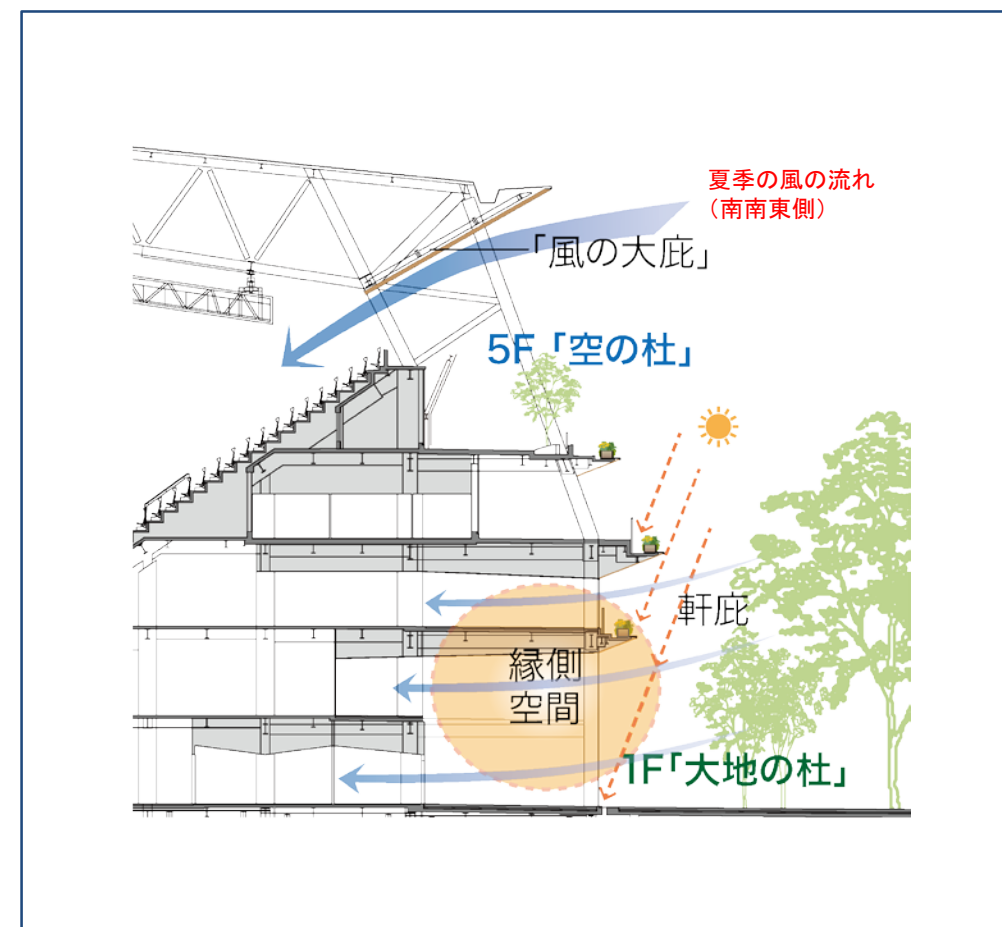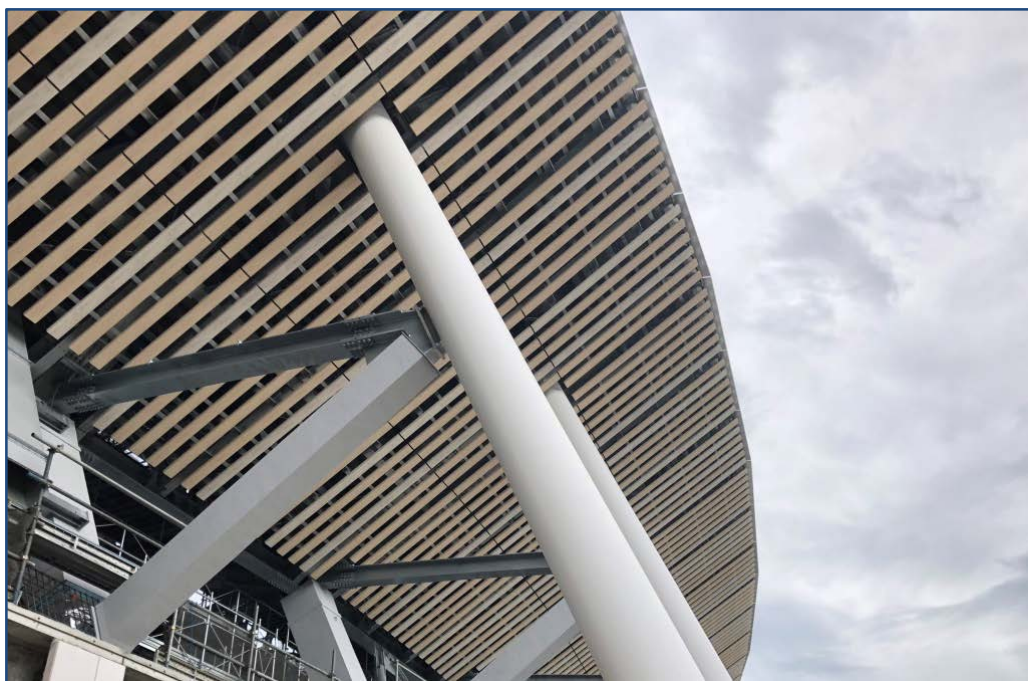

気流創出ファン

(計185台)

ミスト冷却装置

(8カ所)





2階部分のミスト冷却装置位置

1階部分のミスト冷却装置位置


気流創出ファン
(2層スタンド)

気流創出ファン
(1層スタンド)

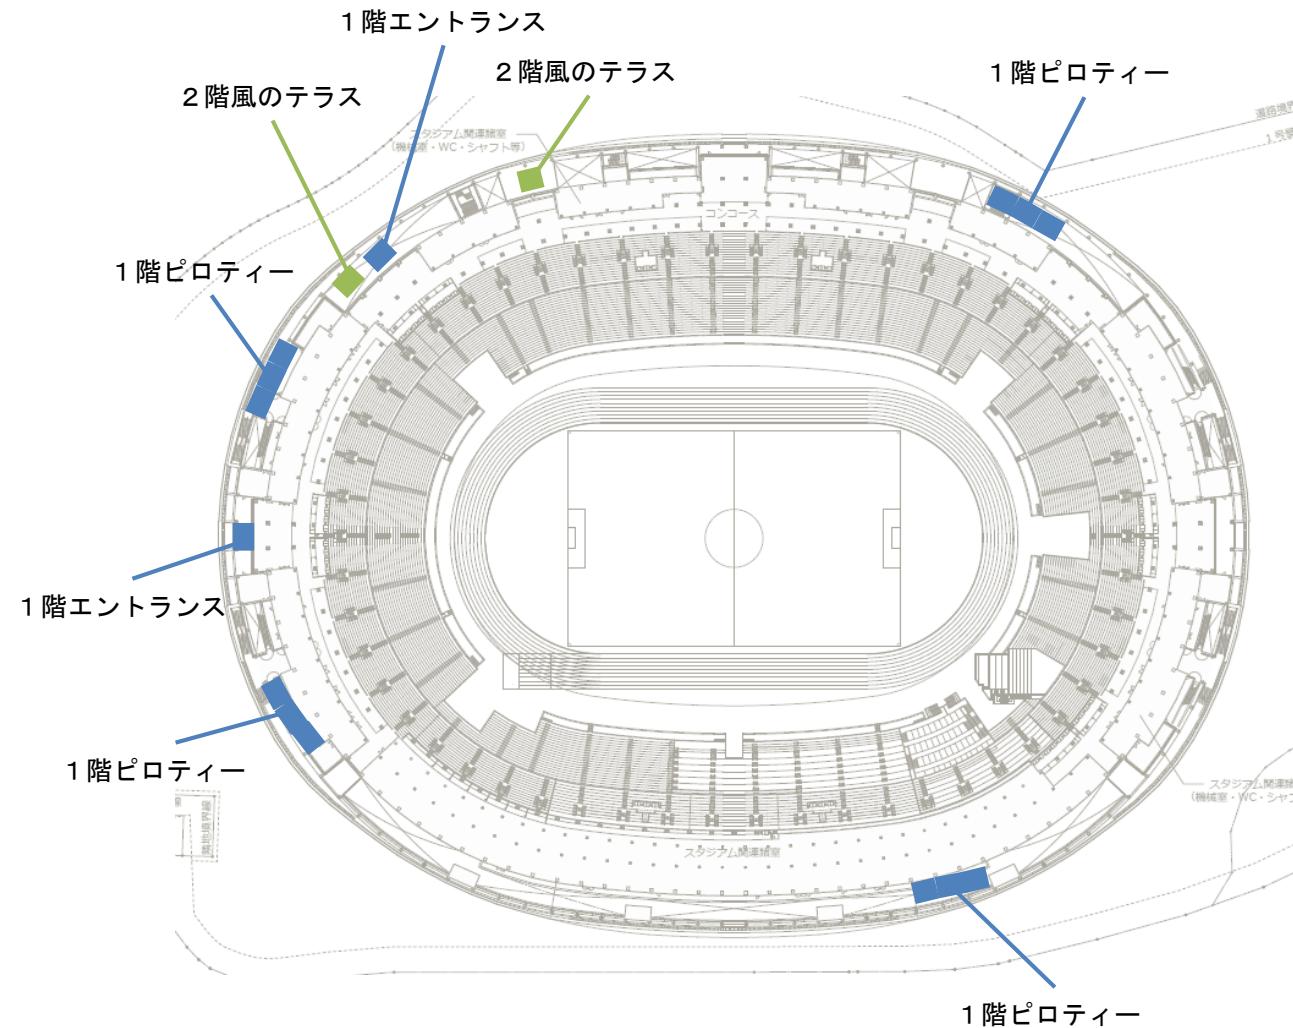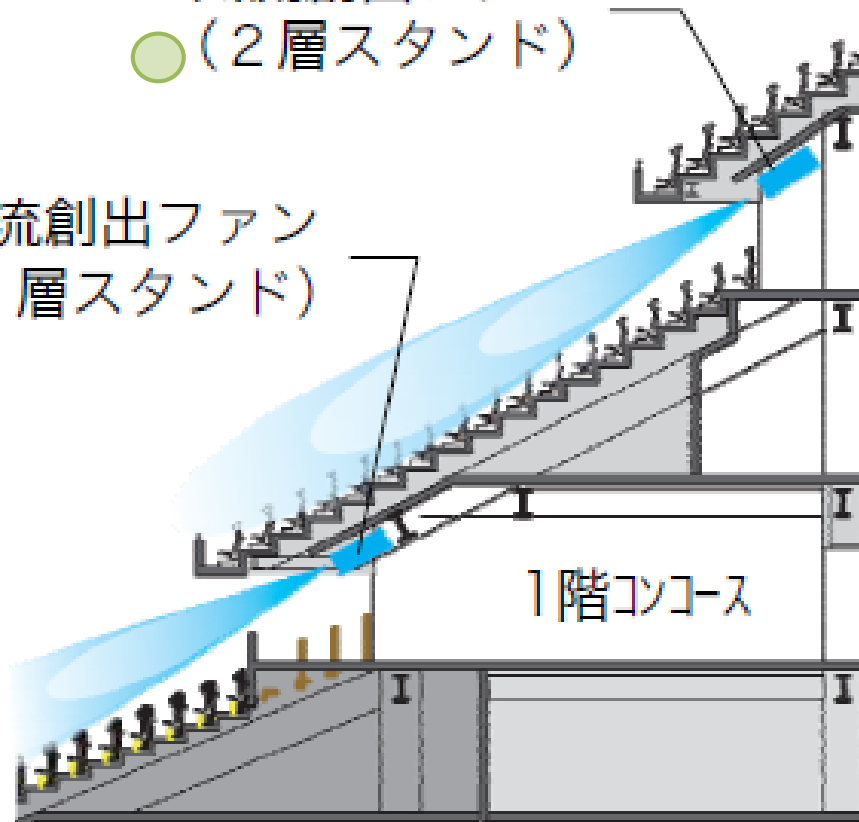


空調設備付き休憩室

● 休憩室の設置位置を示す。

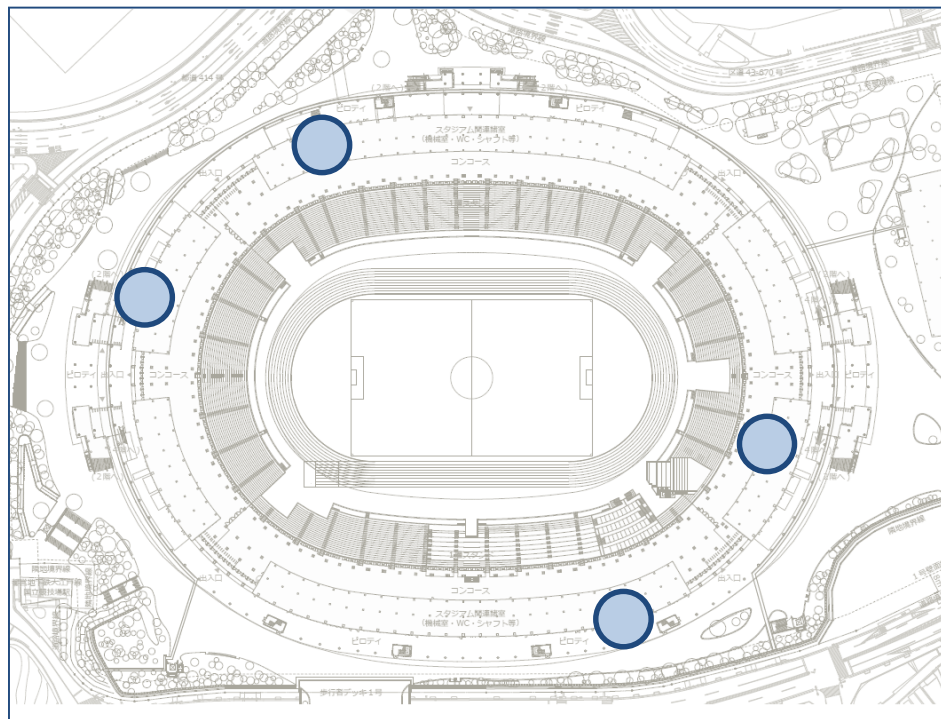

1 階平面図

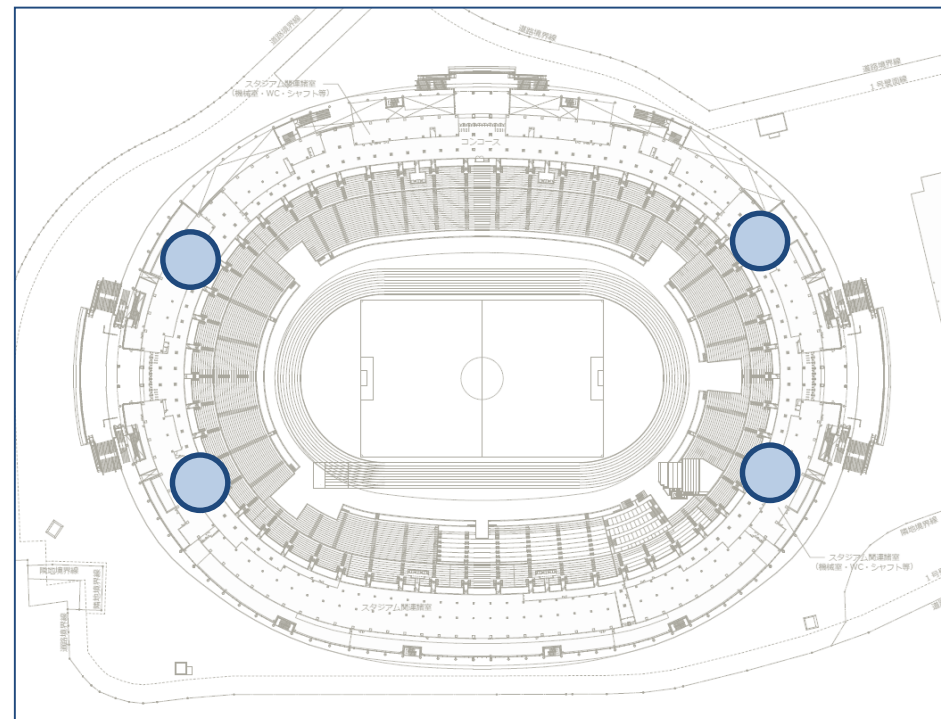

2 階～4 階平面図