平 面 図（主要階）

S:1/1000

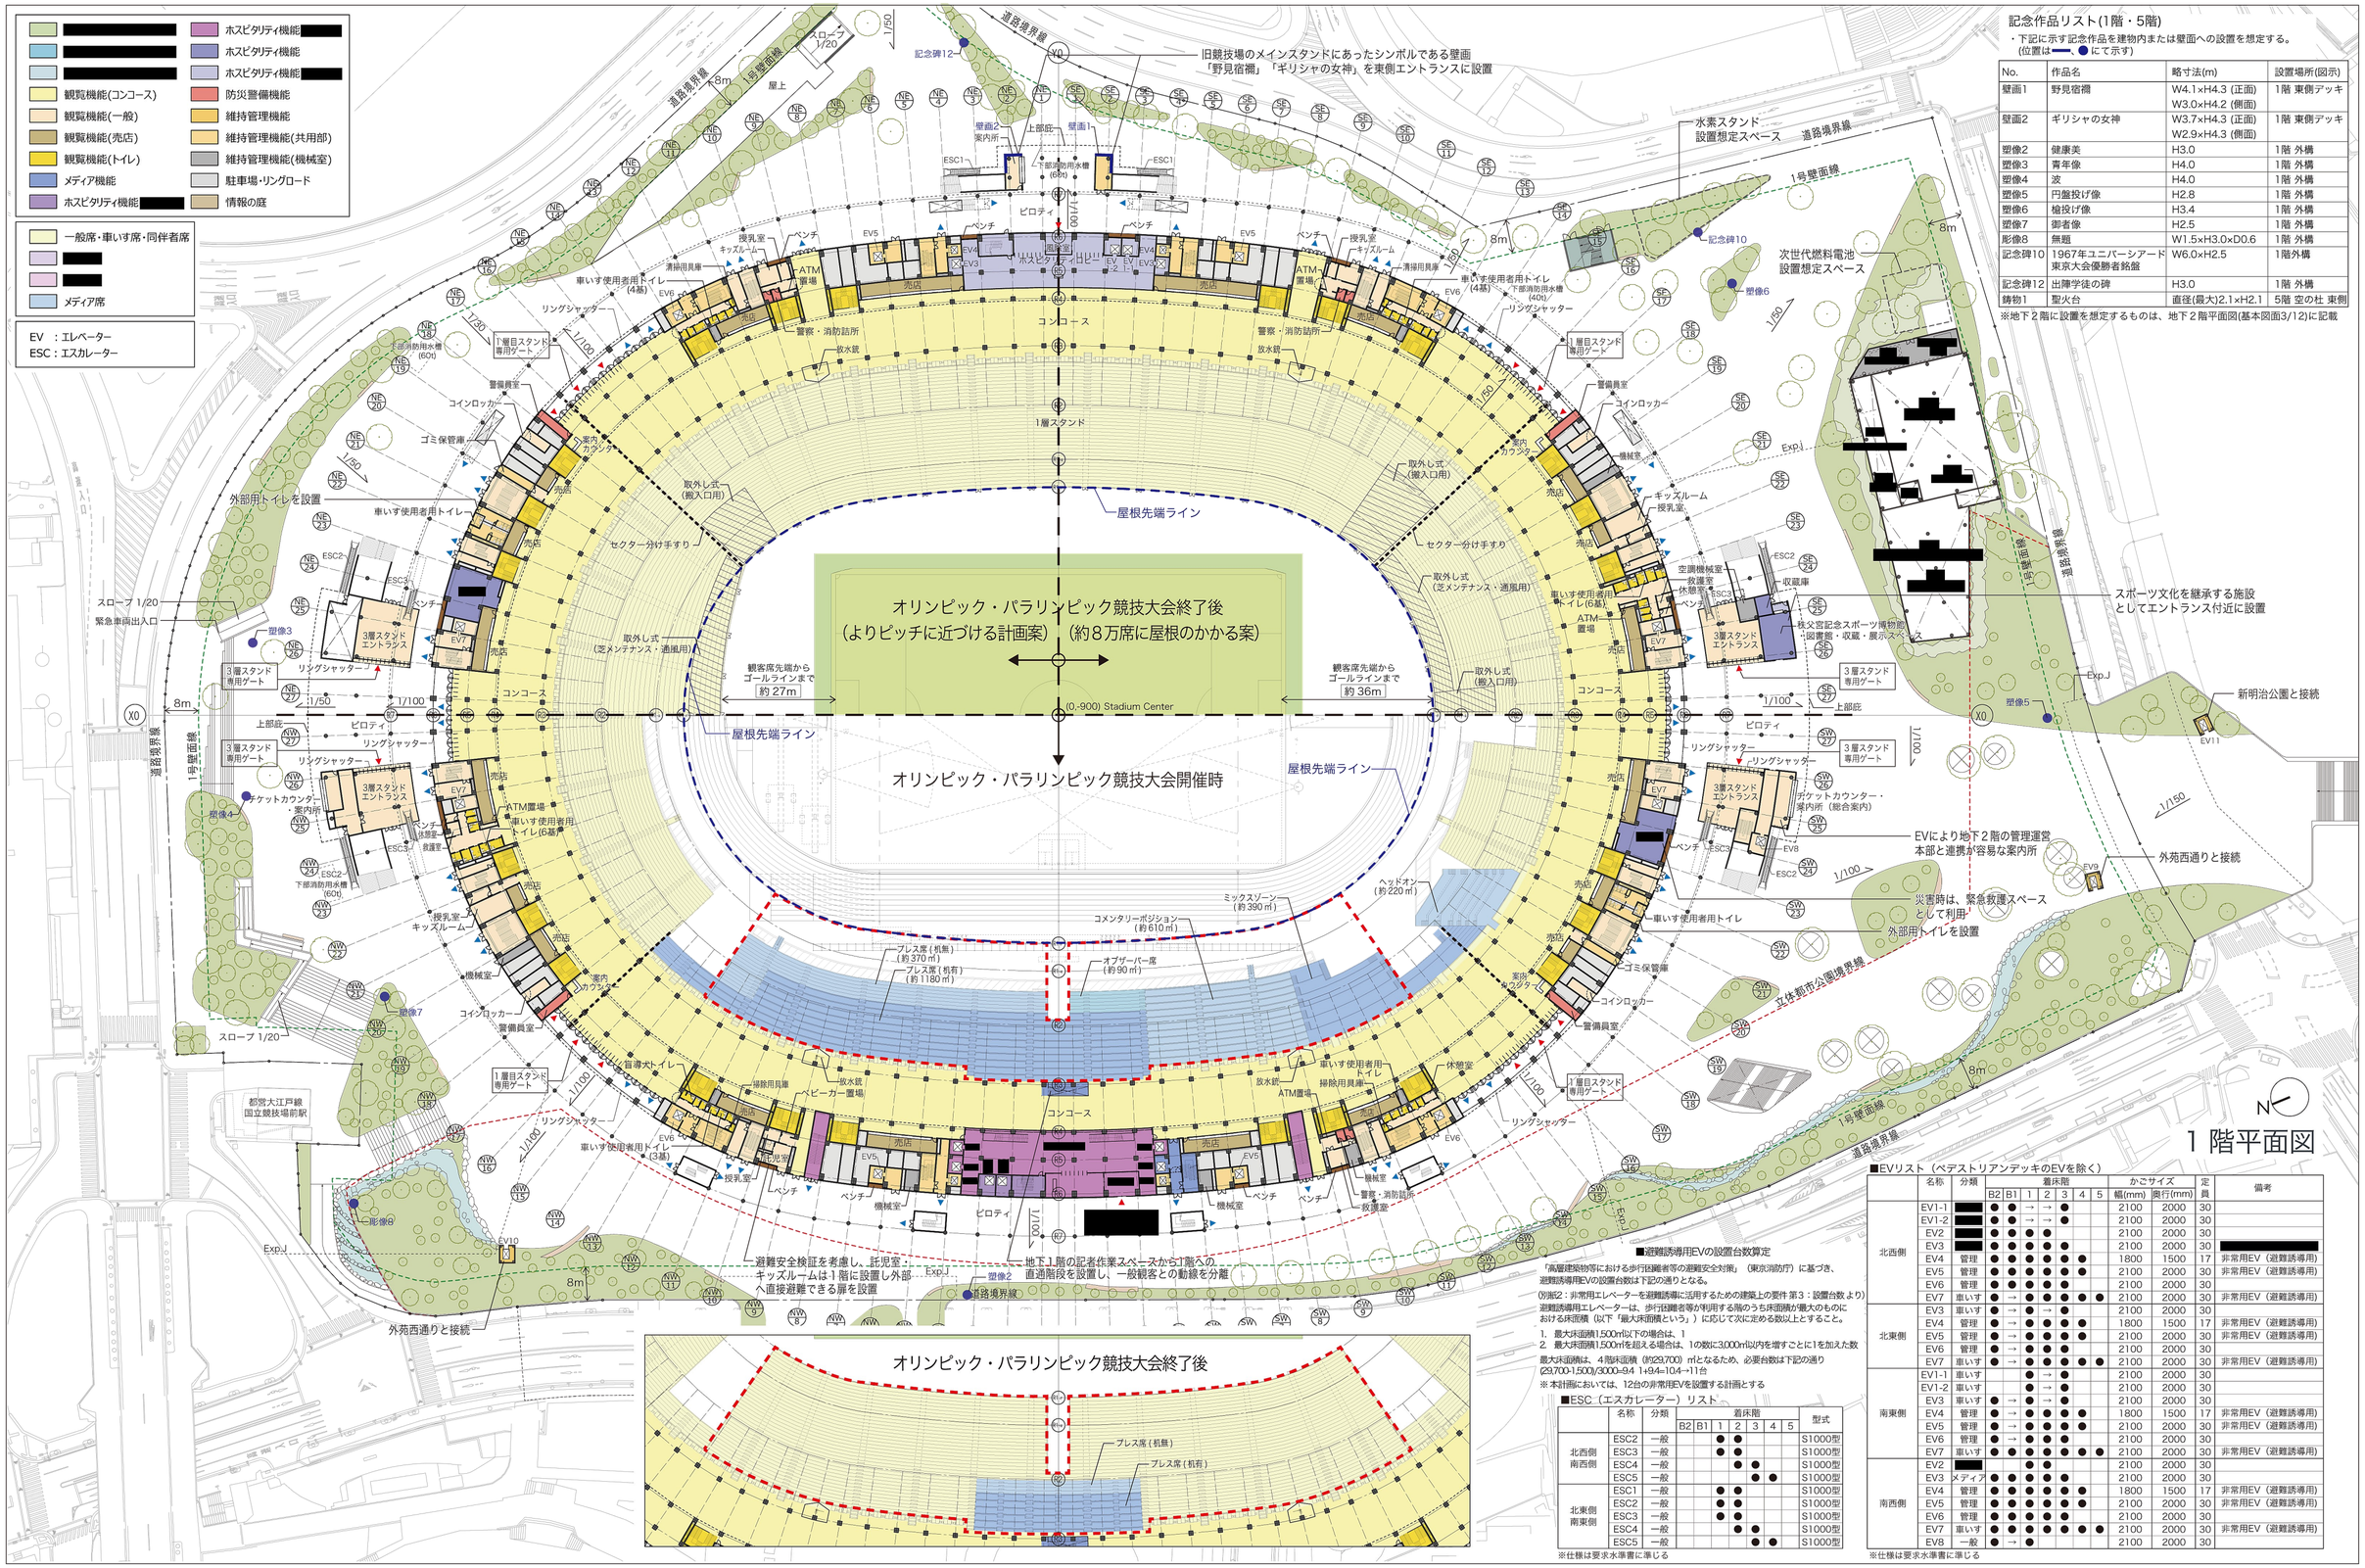

記念作品リスト(1階・5階)

・下記に示す記念作品を建物内または壁面への設置を想定する。
(位置は━━、●にて示す)

No.	作品名	略寸法(m)	設置場所(図示)
壁画1	野見宿禰	W4.1×H4.3 (正面) W3.0×H4.2 (側面)	1階 東側デッキ
壁画2	ギリシャの女神	W3.7×H4.3 (正面) W2.9×H4.3 (側面)	1階 東側デッキ
塑像2	健康美	H3.0	1階 外構
塑像3	青年像	H4.0	1階 外構
塑像4	波	H4.0	1階 外構
塑像5	円盤投げ像	H2.8	1階 外構
塑像6	槍投げ像	H3.4	1階 外構
塑像7	御者像	H2.5	1階 外構
彫像8	無題	W1.5×H3.0×D0.6	1階 外構
記念碑10	1967年ユニバーシアード東京大会優勝者銘盤	W6.0×H2.5	1階外構
記念碑12	出陣学徒の碑	H3.0	1階 外構
鋳物1	聖火台	直径(最大)2.1×H2.1	5階 空の杜 東側

※地下２階に設置を想定するものは、地下２階平面図(基本図面3/12)に記載

■EVリスト（ペデストリアンデッキのEVを除く）

	名称	分類	着床階 B2	B1	1	2	3	4	5	かごサイズ 幅(mm)	奥行(mm)	定員	備考
北西側	EV1-1	[redacted]	●	●	→	→	●			2100	2000	30	
	EV1-2	[redacted]	●	●	→	→	●			2100	2000	30	
	EV2	[redacted]	●	●	●	●				2100	2000	30	
	EV3	[redacted]	●	●	●	●	●			2100	2000	30	[redacted]
	EV4	管理	●	●	●	●	●	●		1800	1500	17	非常用EV（避難誘導用）
	EV5	管理	●	●	●	●	●	●		2100	2000	30	非常用EV（避難誘導用）
	EV6	管理	●	●	●	●	●			2100	2000	30	
	EV7	車いす	●	→	●	●	●	●	●	2100	2000	30	非常用EV（避難誘導用）
北東側	EV3	車いす	●	→	●	→	●			2100	2000	30	
	EV4	管理	●	→	●	●	●	●		1800	1500	17	非常用EV（避難誘導用）
	EV5	管理	●	→	●	●	●	●		2100	2000	30	非常用EV（避難誘導用）
	EV6	管理	●	→	●	●	●			2100	2000	30	
	EV7	車いす	●	→	●	●	●	●	●	2100	2000	30	非常用EV（避難誘導用）
南東側	EV1-1	車いす			●	→	●			2100	2000	30	
	EV1-2	車いす			●	→	●			2100	2000	30	
	EV3	車いす	●	→	●	→	●			2100	2000	30	
	EV4	管理	●	→	●	●	●	●		1800	1500	17	非常用EV（避難誘導用）
	EV5	管理	●	→	●	●	●	●		2100	2000	30	非常用EV（避難誘導用）
	EV6	管理	●	→	●	●	●			2100	2000	30	
	EV7	車いす	●	●	●	●	●	●	●	2100	2000	30	非常用EV（避難誘導用）
南西側	EV2	[redacted]			●	●				2100	2000	30	
	EV3	メディア	●	●	●	●	●			2100	2000	30	
	EV4	管理	●	●	●	●	●	●		1800	1500	17	非常用EV（避難誘導用）
	EV5	管理	●	●	●	●	●	●		2100	2000	30	非常用EV（避難誘導用）
	EV6	管理	●	●	●	●	●			2100	2000	30	
	EV7	車いす	●	●	●	●	●	●	●	2100	2000	30	非常用EV（避難誘導用）
	EV8	一般	●	→	●					2100	2000	30	

※仕様は要求水準書に準じる

■避難誘導用EVの設置台数算定

「高層建築物等における歩行困難者等の避難安全対策」（東京消防庁）に基づき、避難誘導用EVの設置台数は下記の通りとなる。

(別表2：非常用エレベーターを避難誘導に活用するための建築上の要件 第３：設置台数より)
避難誘導用エレベーターは、歩行困難者等が利用する階のうち床面積が最大のものにおける床面積（以下「最大床面積という」）に応じて次に定める数以上とすること。

1. 最大床面積1,500㎡以下の場合は、1
2. 最大床面積1,500㎡を超える場合は、1の数に3,000㎡以内を増すごとに1を加えた数

最大床面積は、4階床面積（約29,700）㎡となるため、必要台数は下記の通り
(29,700-1,500)/3000=9.4 1+9.4=10.4→11台
※本計画においては、12台の非常用EVを設置する計画とする

■ESC（エスカレーター）リスト

	名称	分類	着床階 B2	B1	1	2	3	4	5	型式
北西側 南西側	ESC2	一般			●	●				S1000型
	ESC3	一般			●	●				S1000型
	ESC4	一般				●	●			S1000型
	ESC5	一般					●	●		S1000型
北東側 南東側	ESC1	一般			●	●				S1000型
	ESC2	一般			●	●				S1000型
	ESC3	一般			●	●				S1000型
	ESC4	一般				●	●			S1000型
	ESC5	一般					●	●		S1000型

※仕様は要求水準書に準じる