


立面図 (競技大会後 30 年の姿)

S:1/1000

▼外苑西通りレベルからの最高高さ (TP+73.20m)  
▼軒高さ (TP+66.65m)

▼5 階  
▼4 階  
▼3 階  
▼2 階  
▼1 階 (TP+32.4m)  
▼B1 階  
▼設計 GL(TP+23.2m)  
▲B2 階 (TP+22.7m)

外苑西通りレベル  
▼(TP+24.0m)

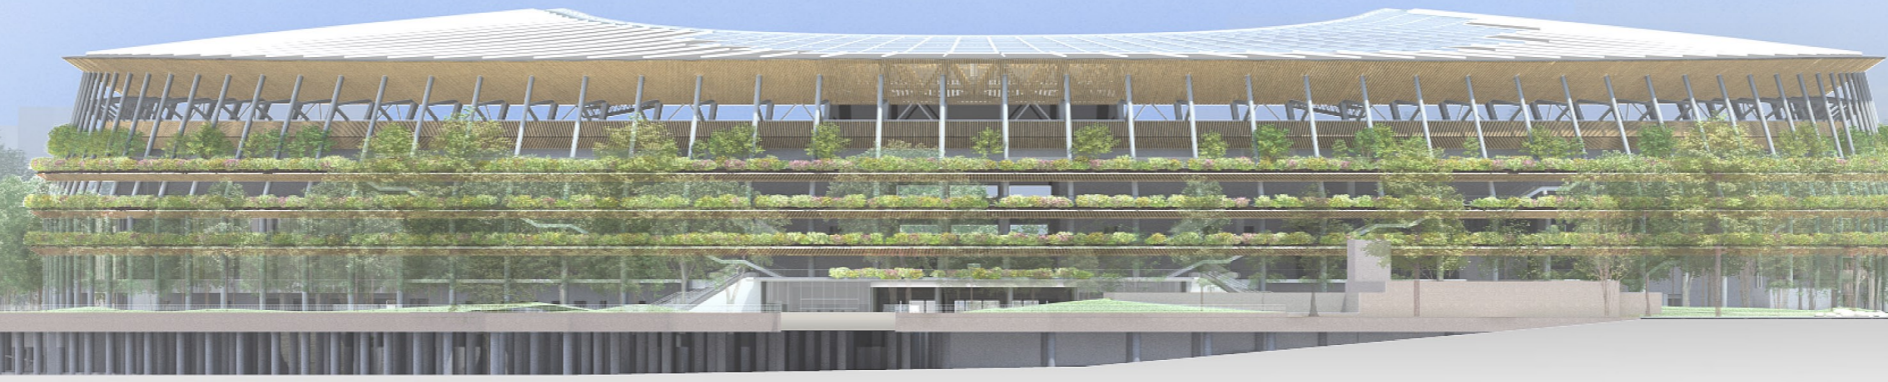

南側立面図 (春)

▼外苑西通りレベルからの最高高さ (TP+73.20m)  
▼軒高さ (TP+66.65m)

▼5 階  
▼4 階  
▼3 階  
▼2 階  
▼1 階 (TP+32.4m)  
▼B1 階  
▼設計 GL(TP+23.2m)  
▲B2 階 (TP+22.7m)

外苑西通りレベル  
▼(TP+24.0m)



西側立面図 (夏)

▼外苑西通りレベルからの最高高さ (TP+73.20m)  
▼軒高さ (TP+66.65m)

▼5 階  
▼4 階  
▼3 階  
▼2 階  
▼1 階 (TP+32.4m)  
▼B1 階  
▼設計 GL(TP+23.2m)  
▲B2 階 (TP+22.7m)

外苑西通りレベル  
▼(TP+24.0m)



東側立面図 (秋)