




地下1階平面図

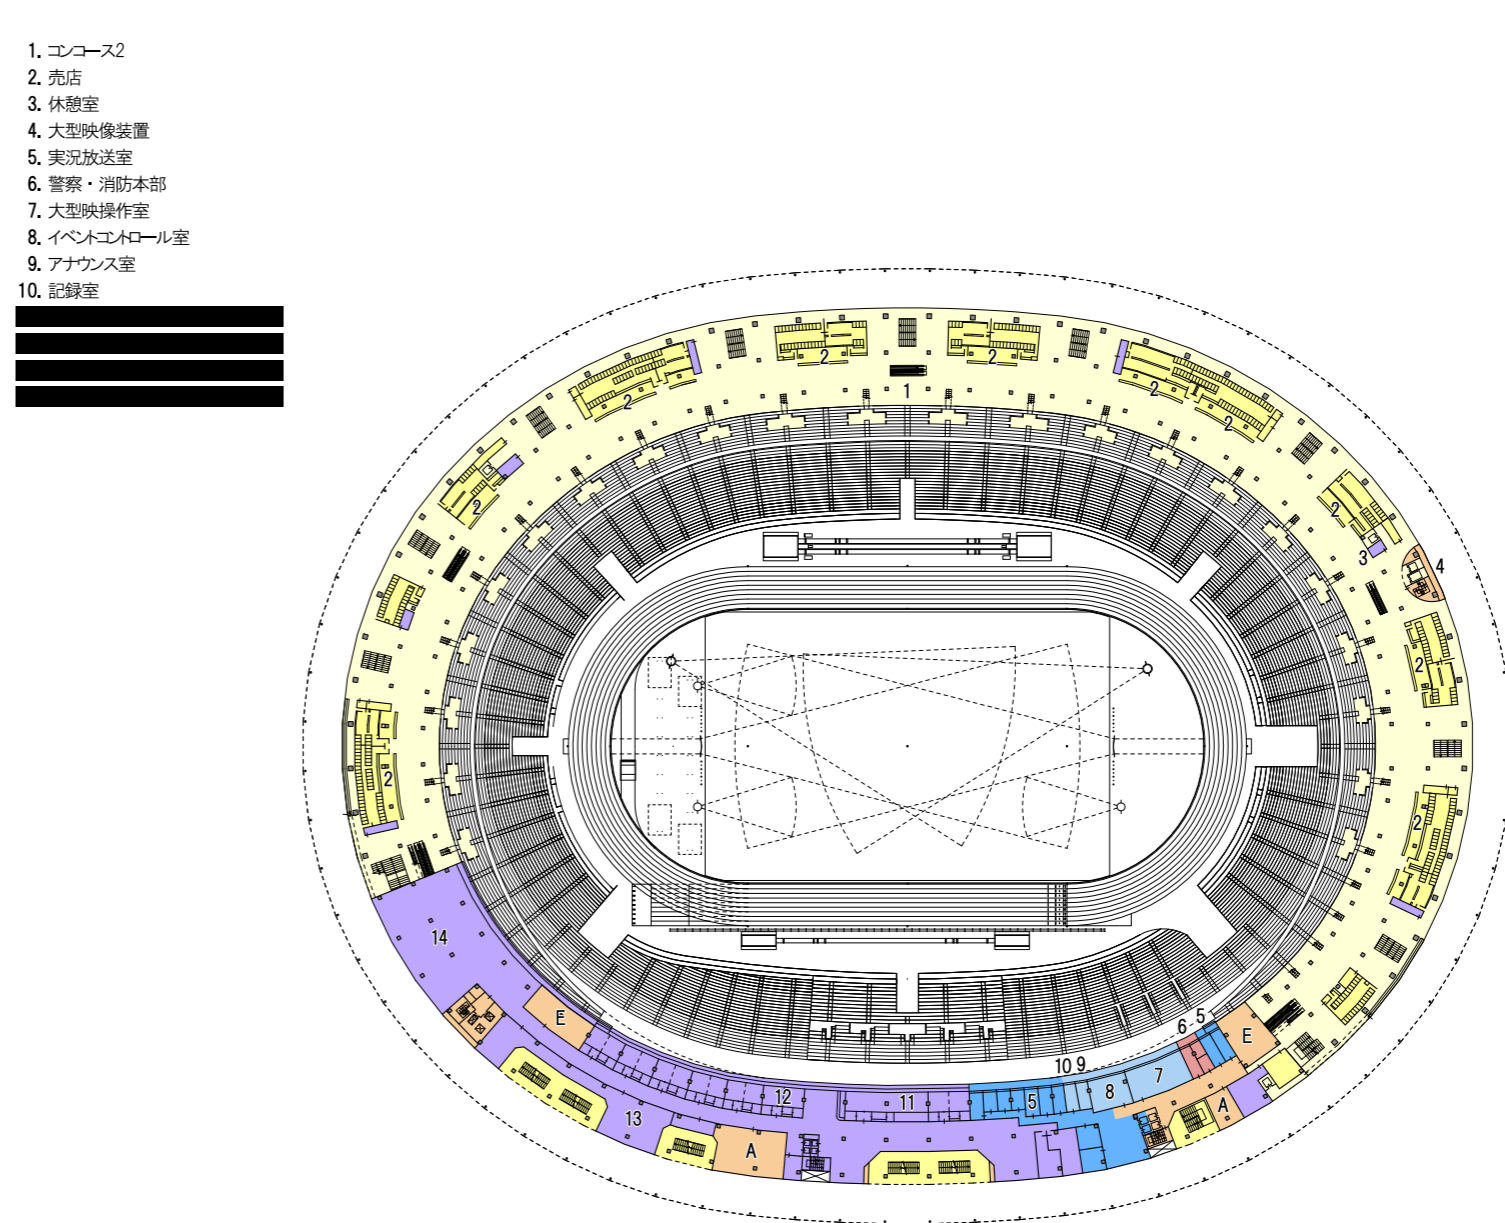

2階平面図

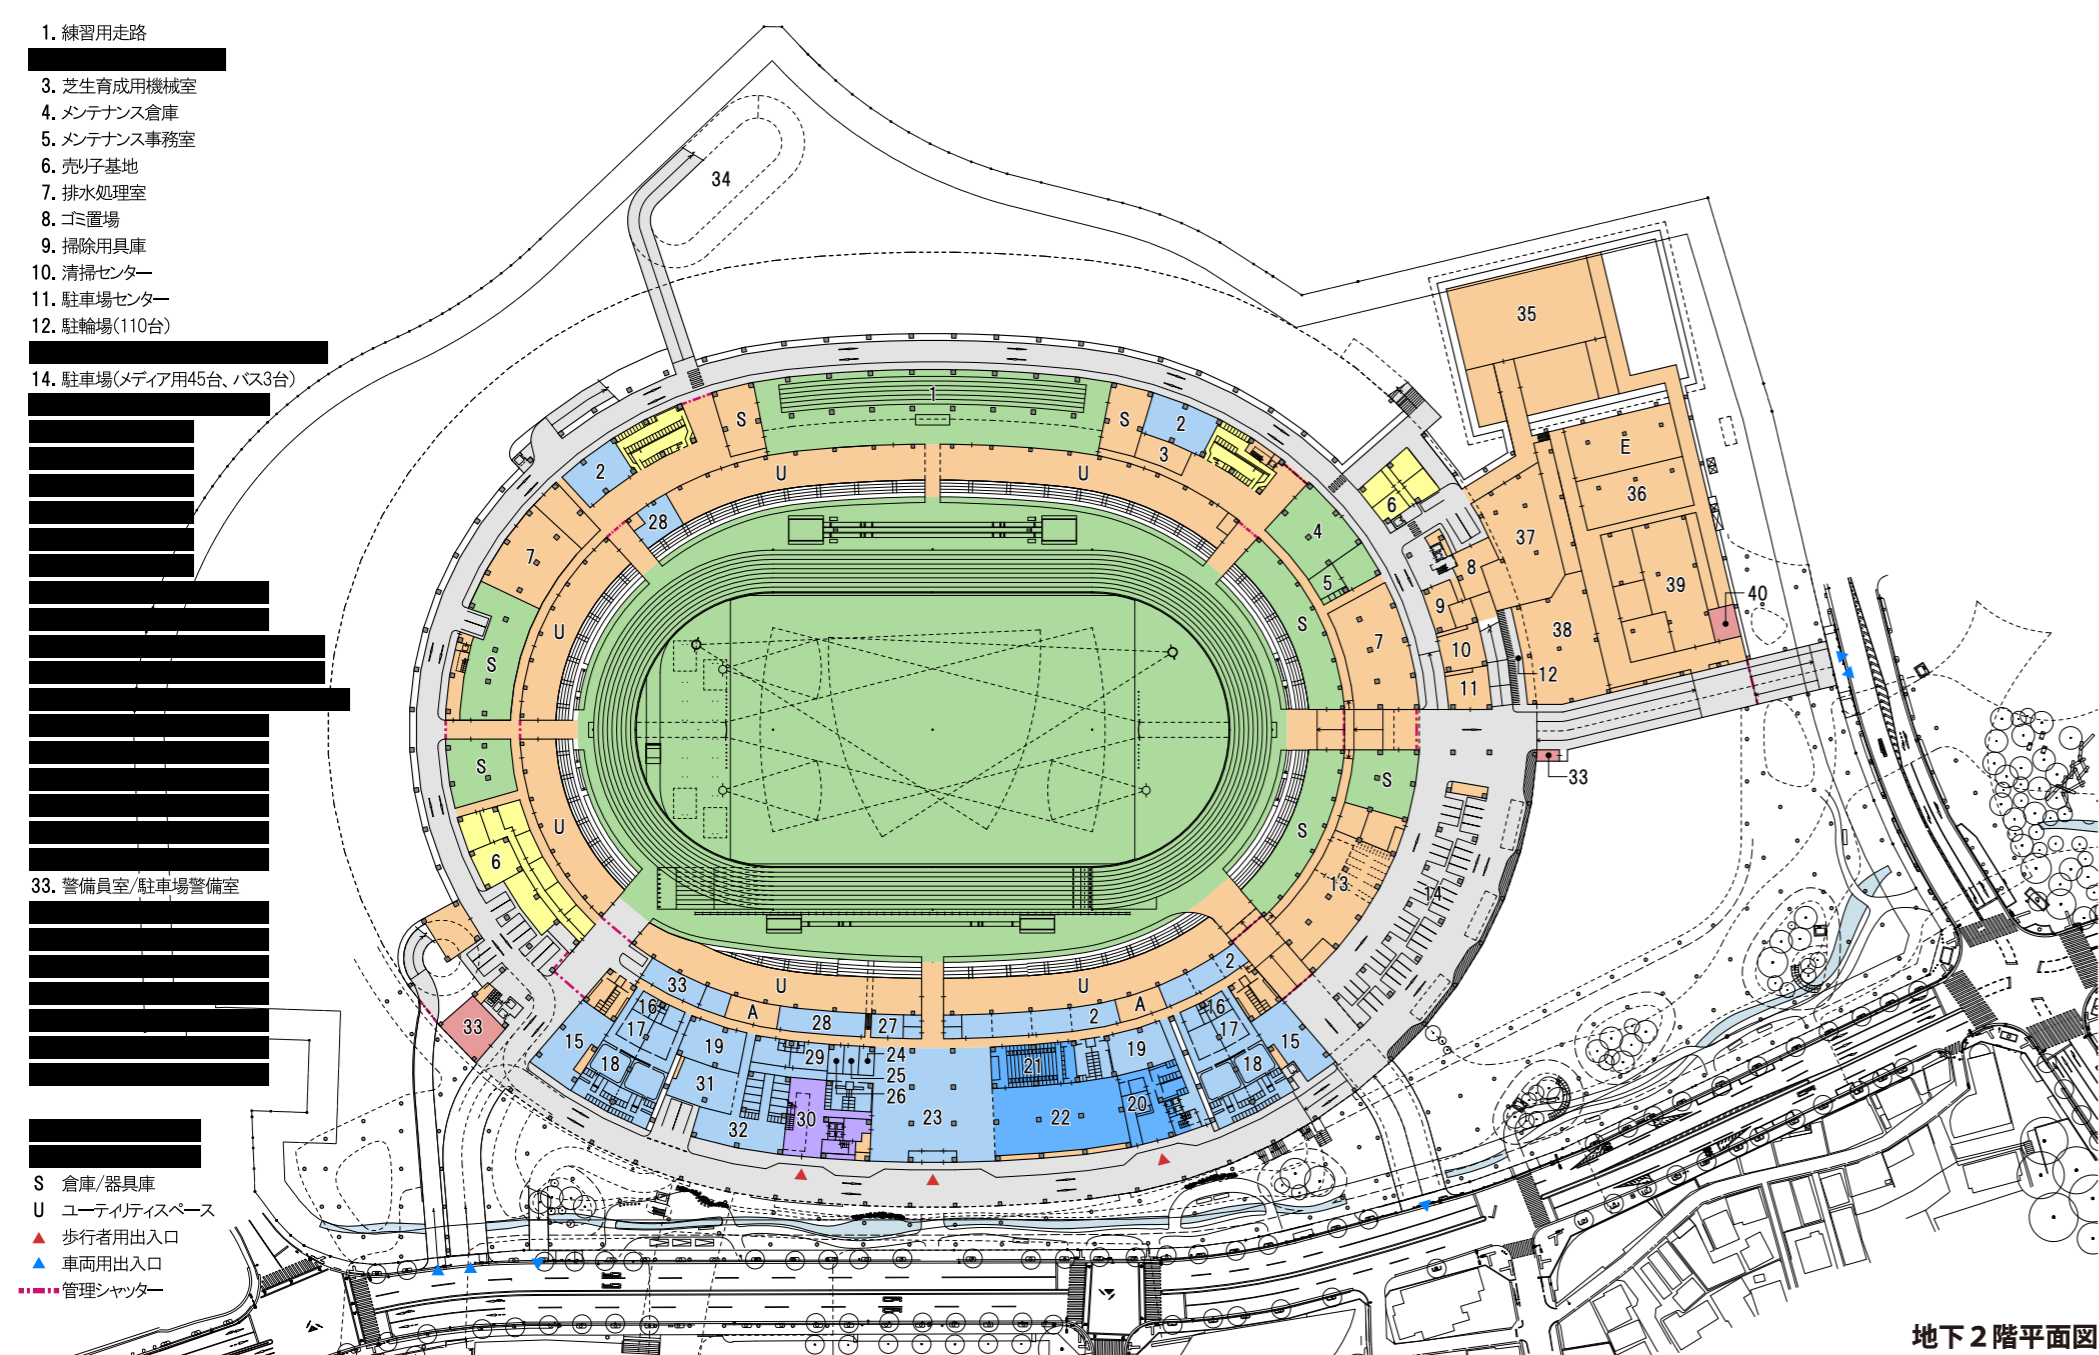

地下2階平面図

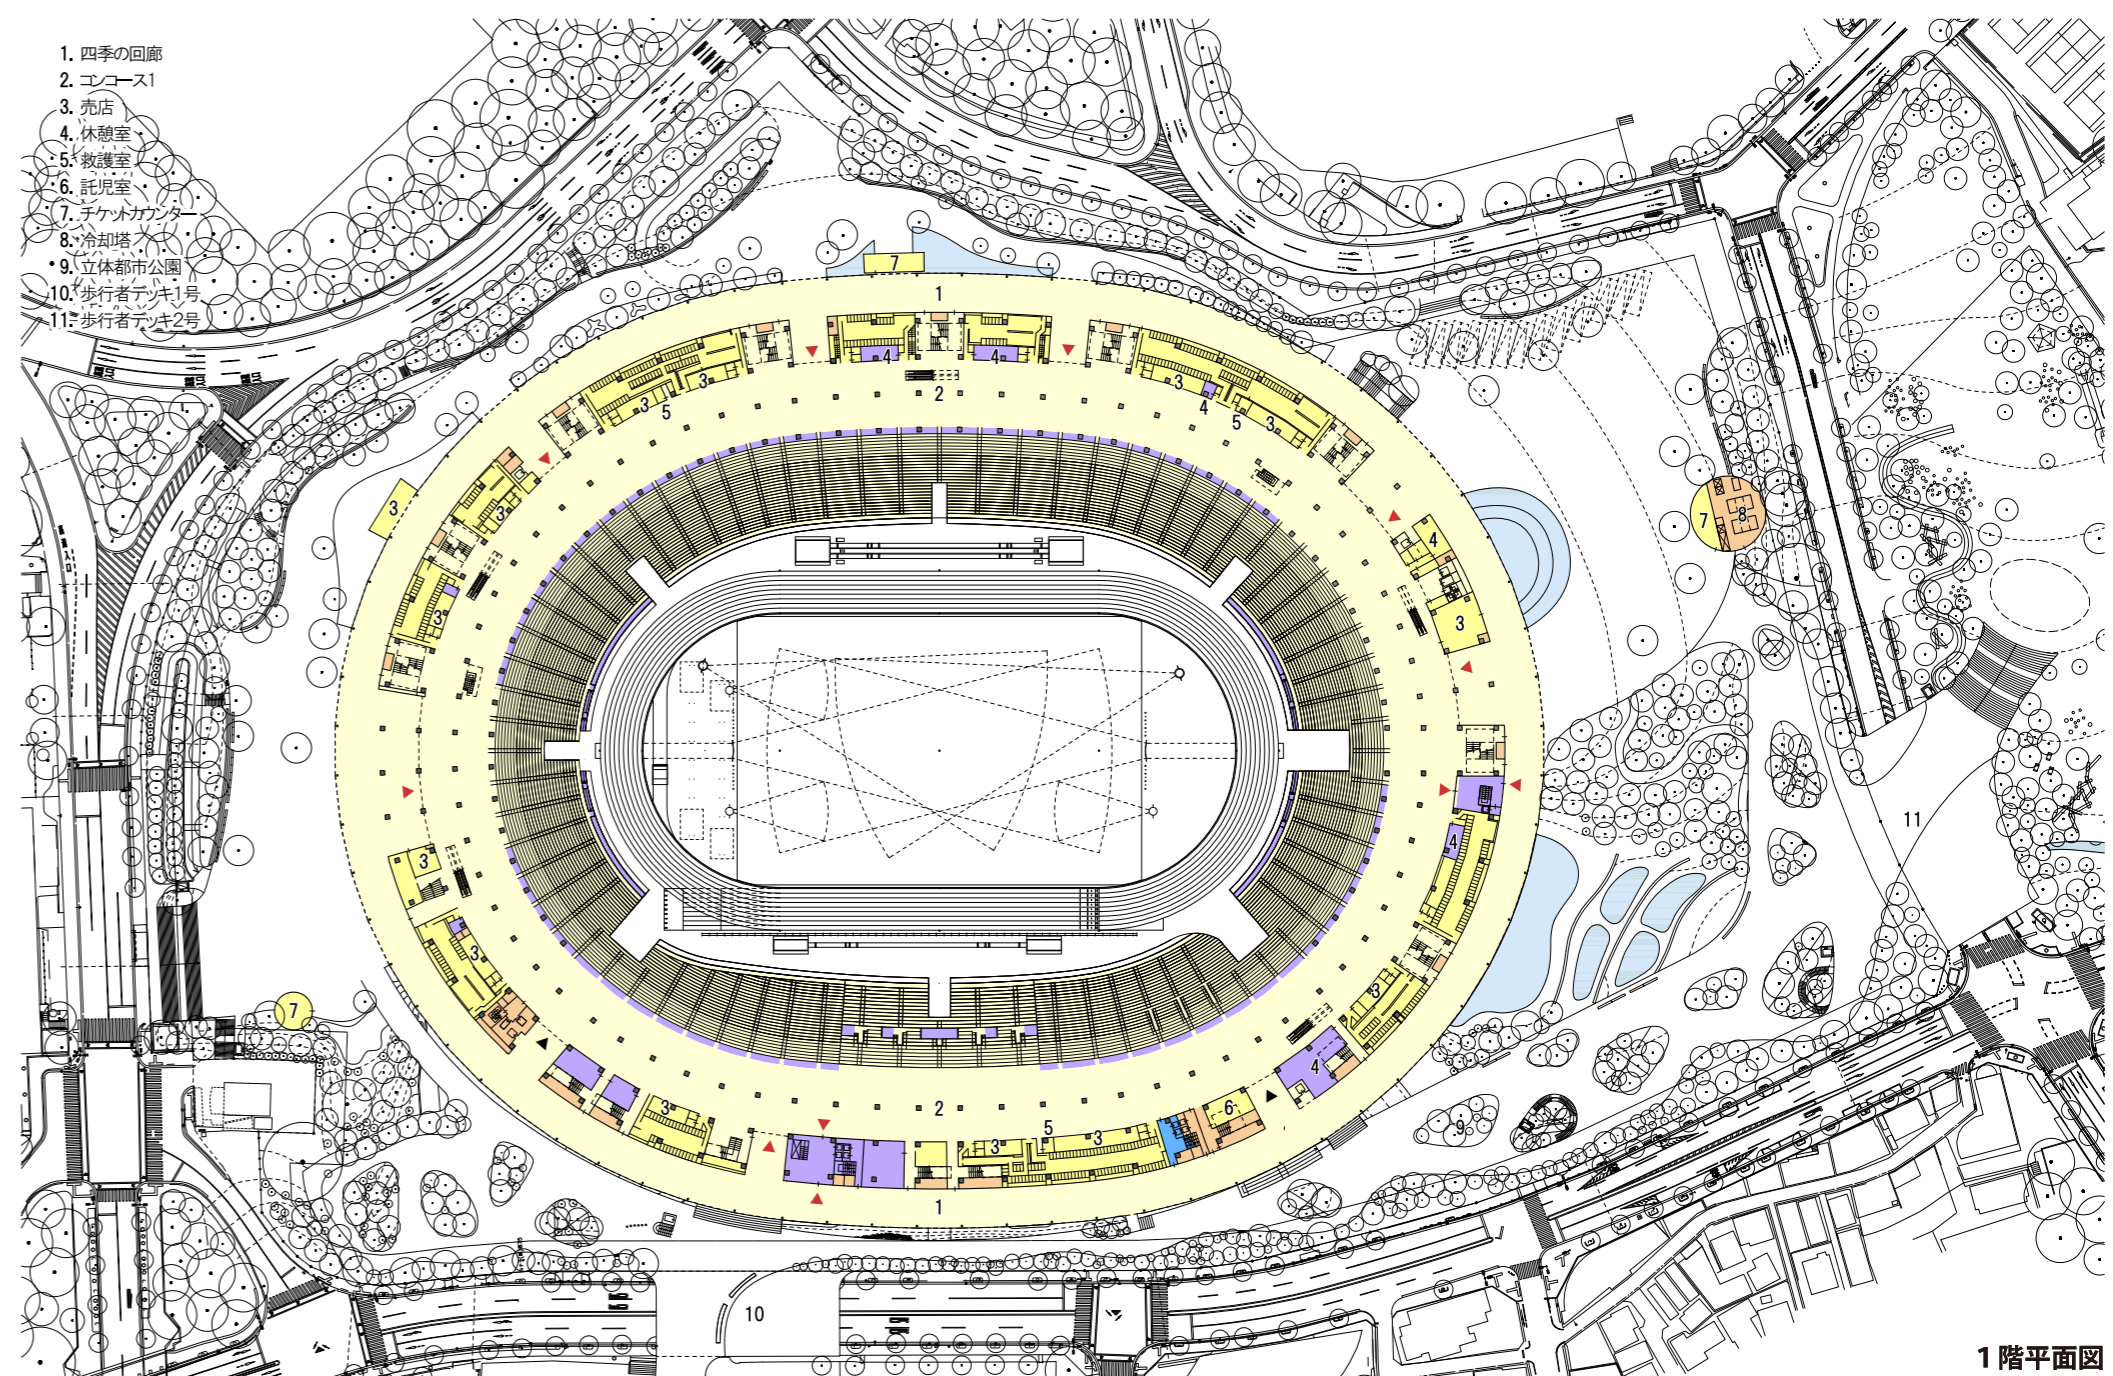

1階平面図

