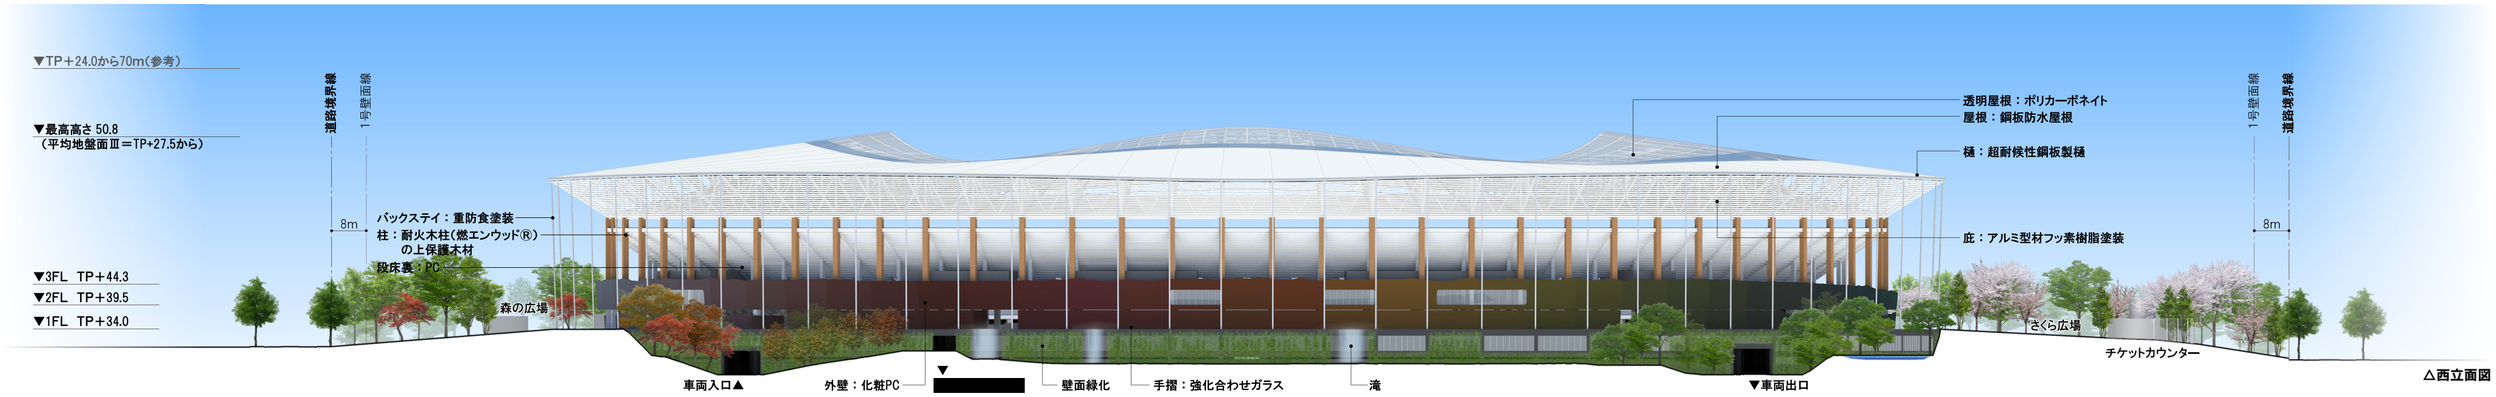
▼TP＋24.0から70m(参考)
▼最高高さ 50.8
（平均地盤面Ⅲ＝TP+27.5から）
道路境界線
1号壁面線
8m
▼3FL TP＋44.3
▼2FL TP＋39.5
▼1FL TP＋34.0
バックステイ：重防食塗装
柱：耐火木柱(燃エンウッド®)
の上保護木材
段床裏：PC
森の広場
車両入口▲
外壁：化粧PC
壁面緑化
手摺：強化合わせガラス
滝
▼車両出口
透明屋根：ポリカーボネイト
屋根：鋼板防水屋根
樋：超耐候性鋼板製樋
庇：アルミ型材フッ素樹脂塗装
さくら広場
チケットカウンター
△西立面図

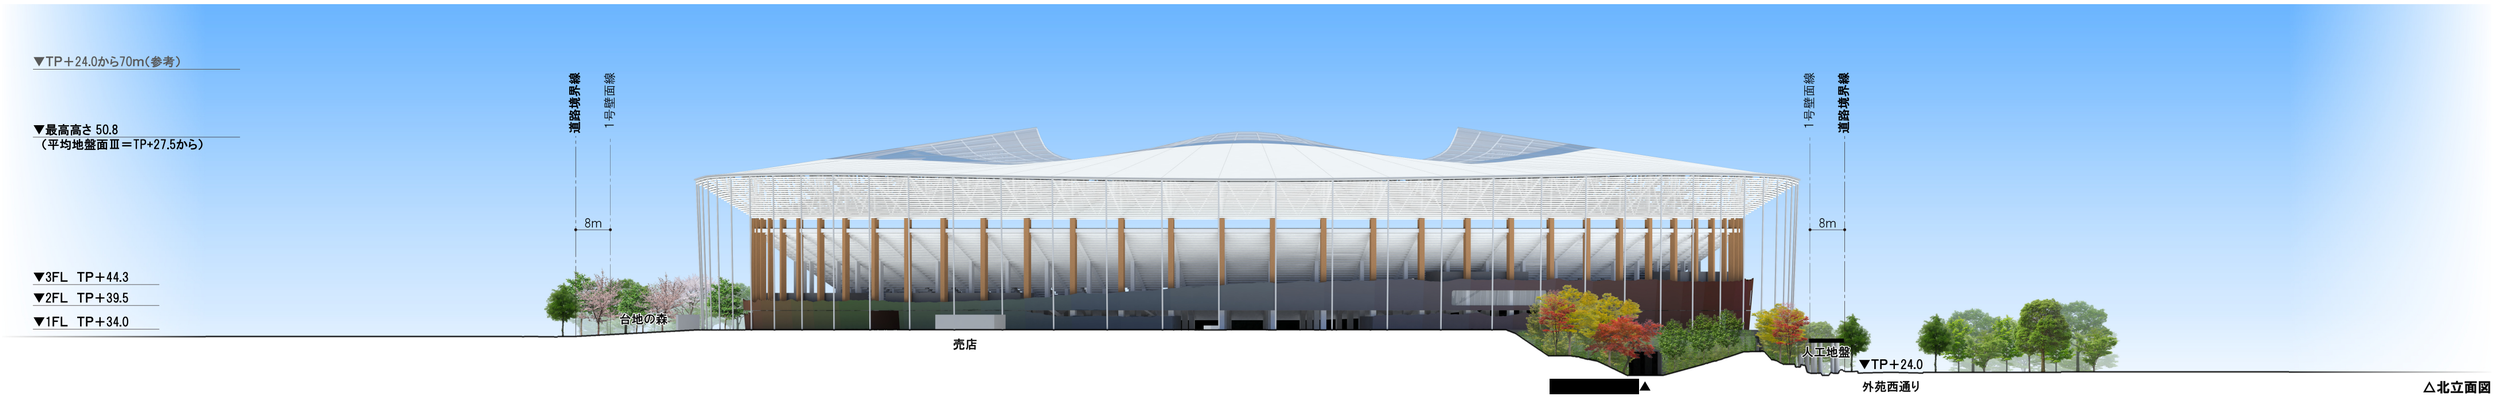
▼TP＋24.0から70m(参考)
▼最高高さ 50.8
（平均地盤面Ⅲ＝TP+27.5から）
道路境界線
1号壁面線
8m
▼3FL TP＋44.3
▼2FL TP＋39.5
▼1FL TP＋34.0
台地の森
売店
人工地盤
▼TP＋24.0
外苑西通り
△北立面図

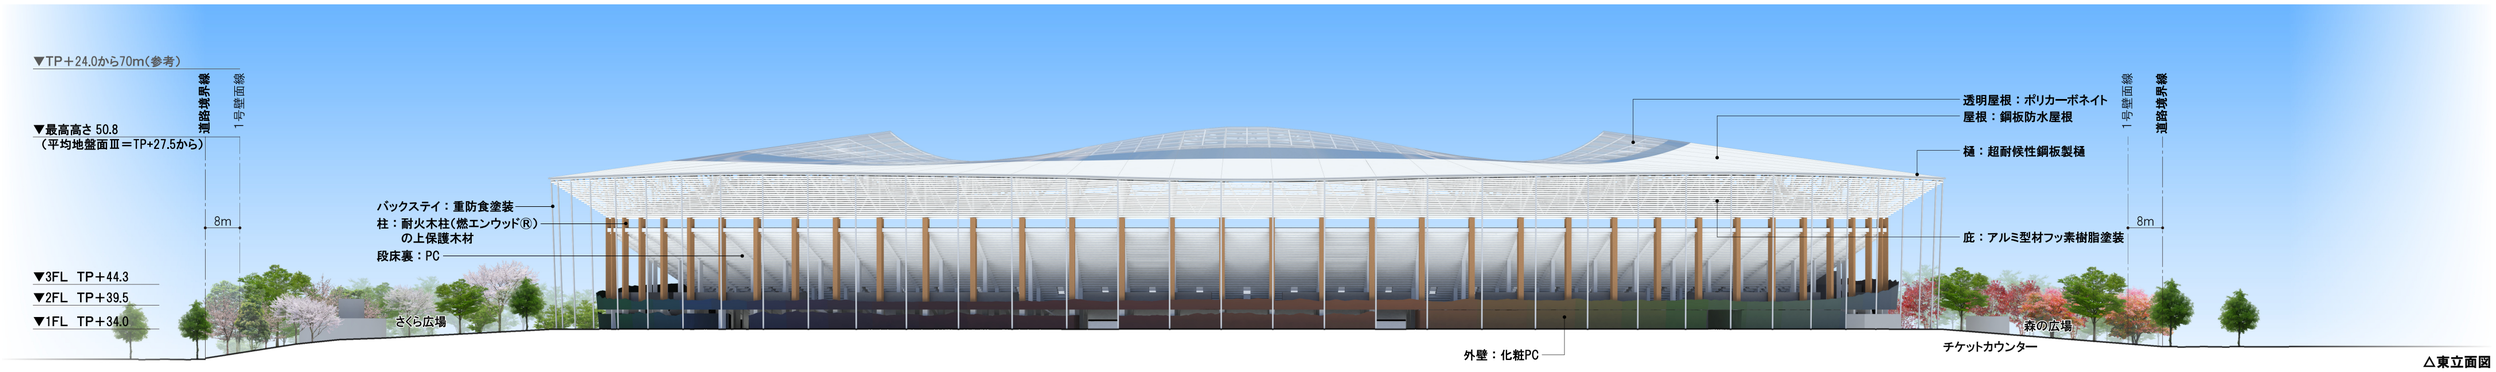
▼TP＋24.0から70m(参考)
▼最高高さ 50.8
（平均地盤面Ⅲ＝TP+27.5から）
道路境界線
1号壁面線
8m
▼3FL TP＋44.3
▼2FL TP＋39.5
▼1FL TP＋34.0
バックステイ：重防食塗装
柱：耐火木柱(燃エンウッド®)
の上保護木材
段床裏：PC
さくら広場
外壁：化粧PC
透明屋根：ポリカーボネイト
屋根：鋼板防水屋根
樋：超耐候性鋼板製樋
庇：アルミ型材フッ素樹脂塗装
森の広場
チケットカウンター
△東立面図

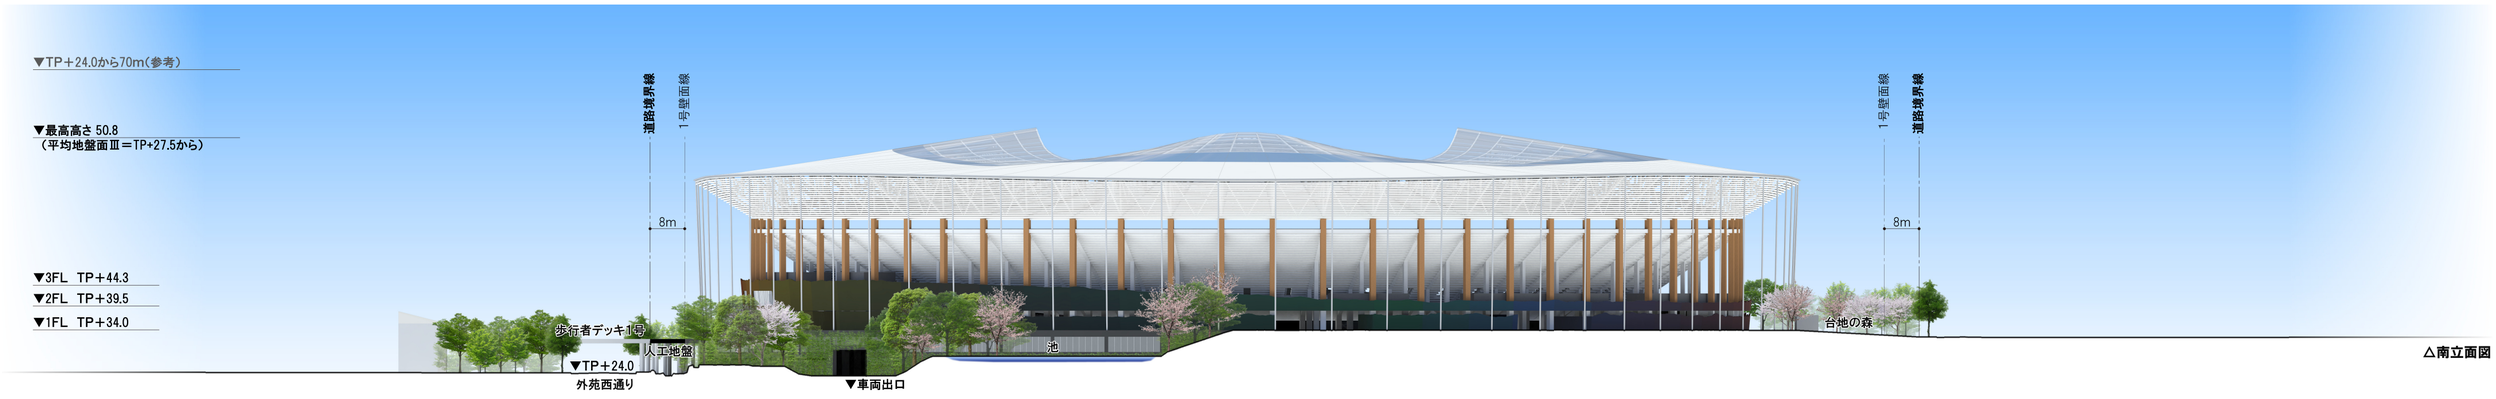
▼TP＋24.0から70m(参考)
▼最高高さ 50.8
（平均地盤面Ⅲ＝TP+27.5から）
道路境界線
1号壁面線
8m
▼3FL TP＋44.3
▼2FL TP＋39.5
▼1FL TP＋34.0
歩行者デッキ1号
人工地盤
▼TP＋24.0
外苑西通り
▼車両出口
池
台地の森
△南立面図

0 10 50 100
(m)