

23 使用率の低い施設の有効利用

24 エレベーターの設置

23 使用率の低い施設の有効利用

18 コンコース
観客用便所の増設

22 売店の分散配置

20喫煙スペース

- 赤字: 現状改修の内容
- 青字: 小規模改修で追加する内容
- 構造補強
- |||||||: 格子状ブレース (通行可)
- : V字ブレース (通行可)
- : RC耐力壁 (通行可)
- |||||||: 梁補強 (通行可)
- : 柱増設

21 コンコースに島状の売店配置

25 バックスタンド飲食店舗の充実

20喫煙スペース

26 トイレのバリアフリー化

17 イベント開催時の安全対策として、避難安全検証
で示された通路幅員の維持と日常動線が避難経
路と一致する動線計画

27 外部デザインの更新
意匠性のある構造ブレースの採用と
ファサード仕上のリニューアル

16 3階: 観客エリア
・身障者トイレ増設、売店増設、レストラン設置
・VIP、関係者、観客、施設利用者等の動線分離

16 管理エリアの設定(セキュリティ計画)と
入場管理の省力化

16 管理エリアの設定(セキュリティ計画)と
入場管理の省力化

15 観戦できるラウンジ

19 広めのコンコースの確保

18 広いスロープ状のアプローチ


19 ELV2の前室
コンコースへの幅員確保、段差スロープ設置

14 パー付ゲートによる入場者数管理

14 パー付ゲートによる入場者数管理

1 観客のたまりスペース確保

3階平面図 0 5 10 20 30m

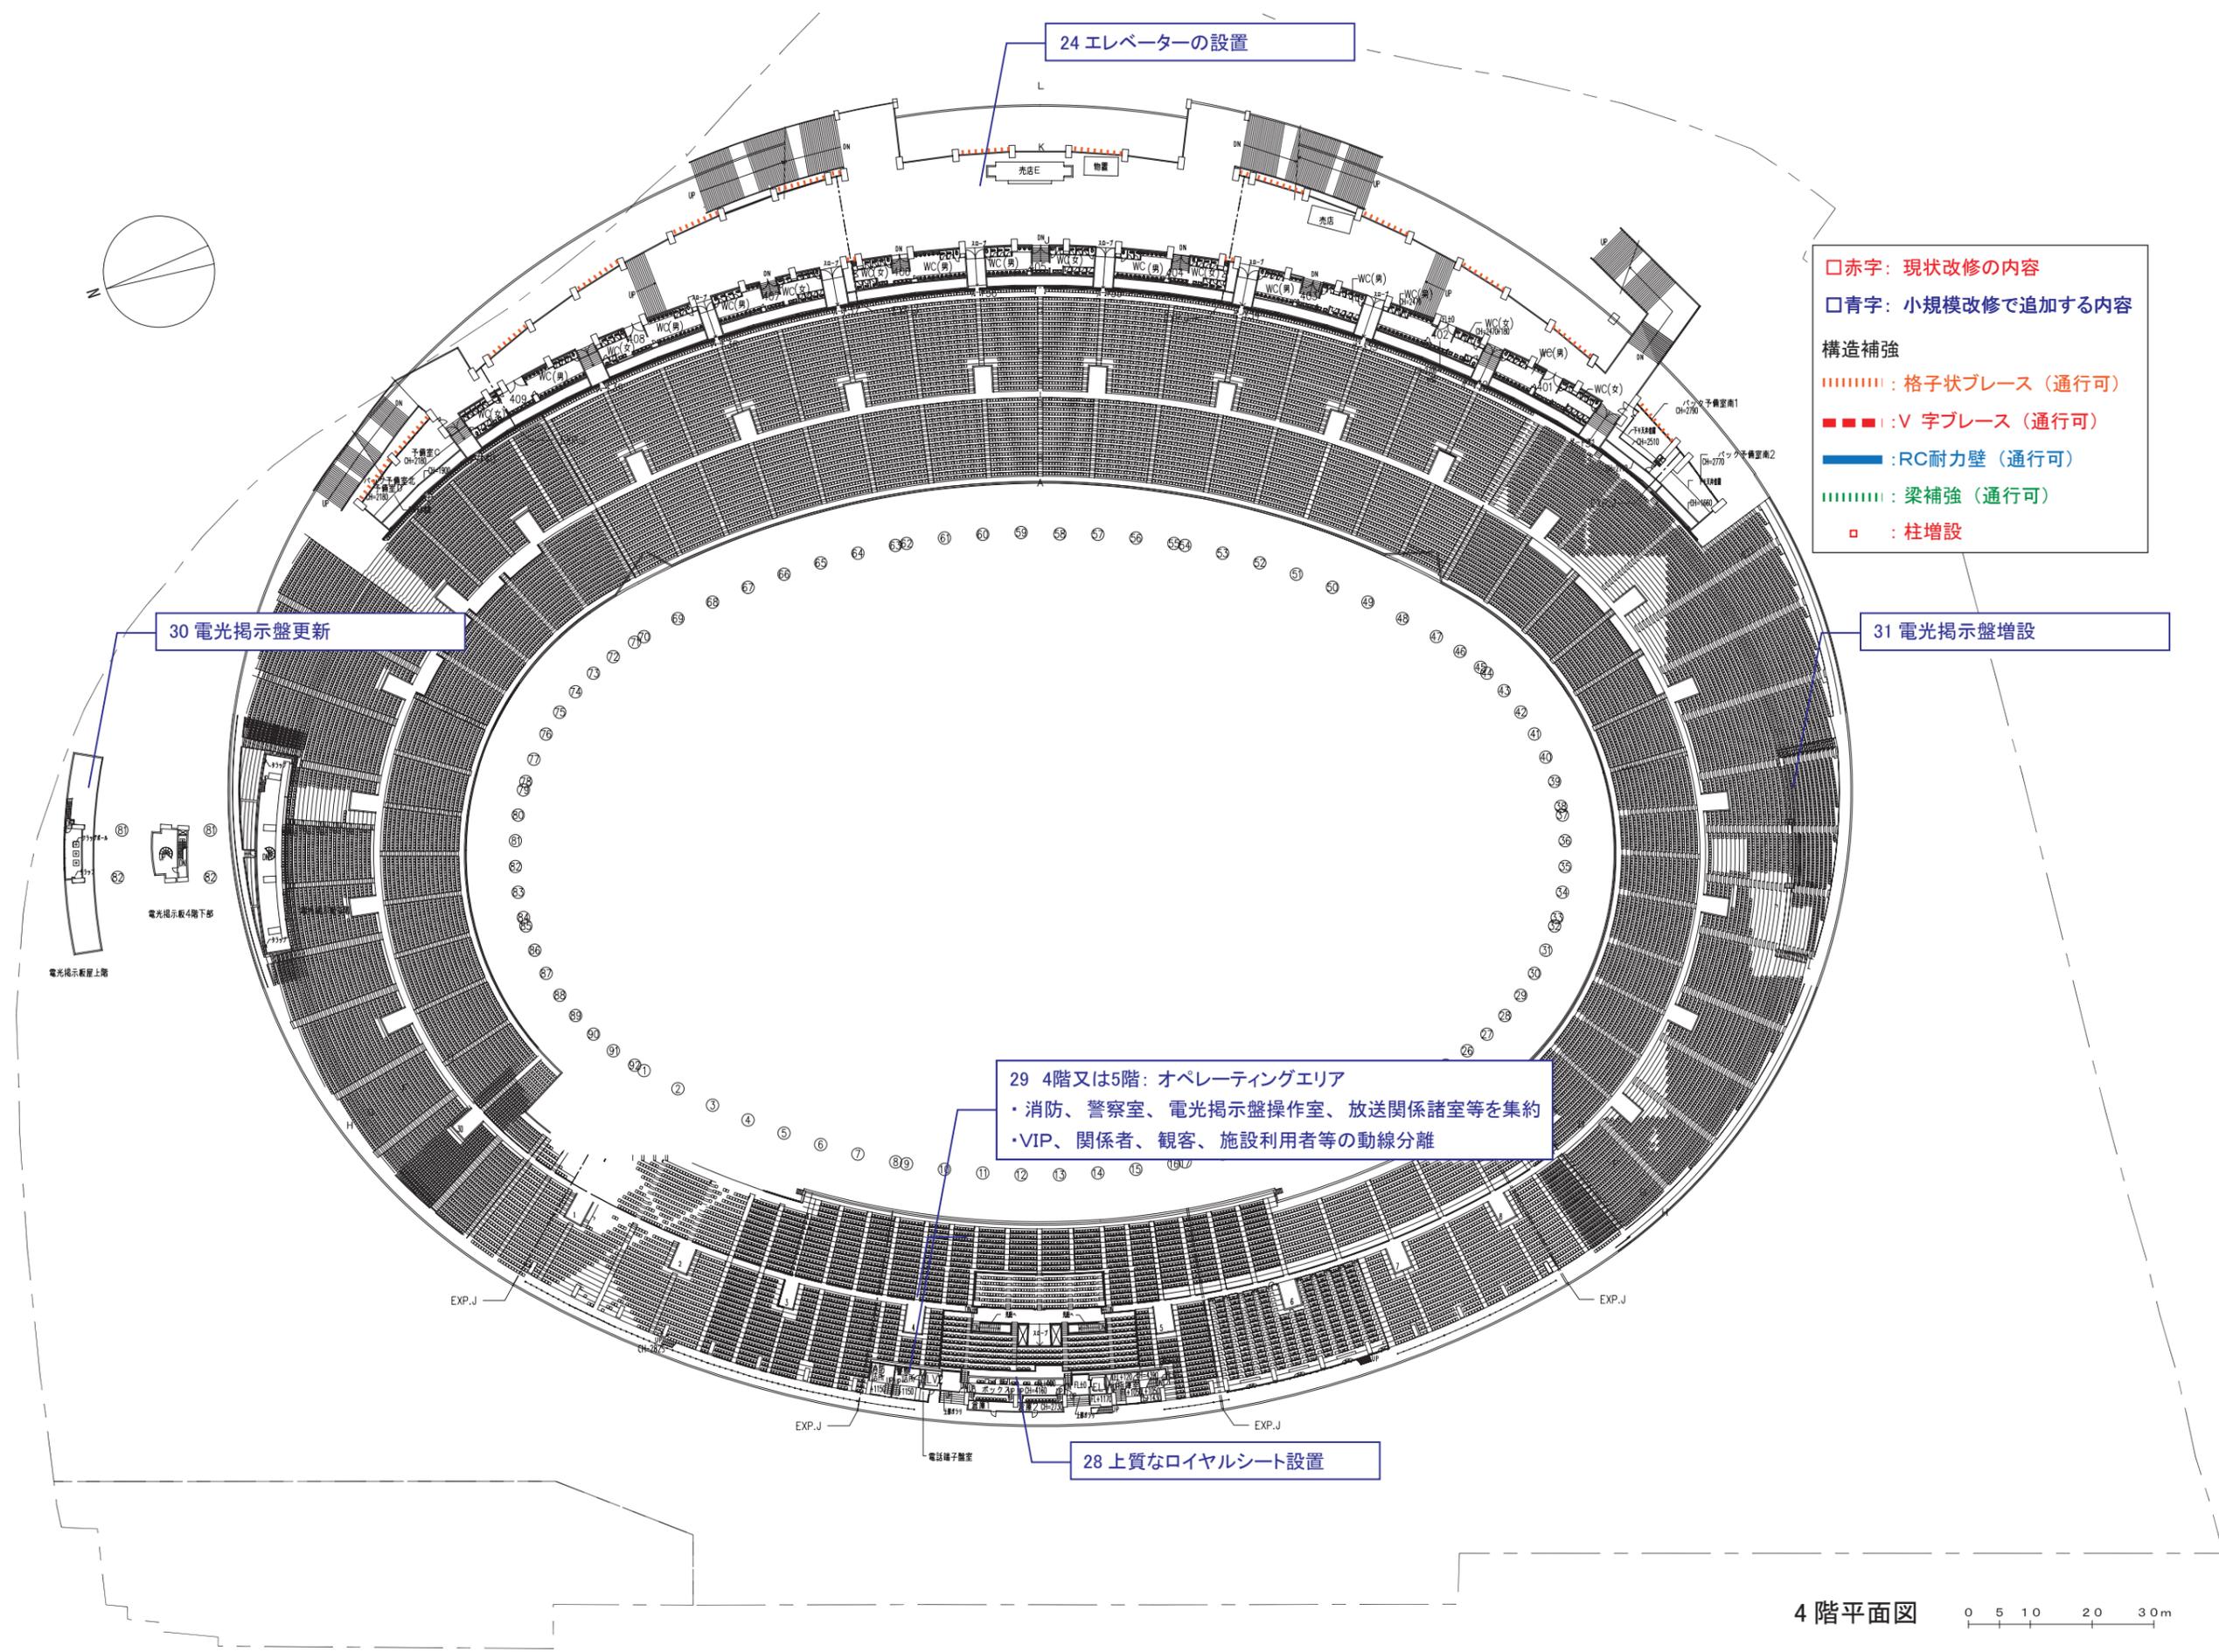

24 エレベーターの設置

30 電光掲示盤更新


31 電光掲示盤増設

29 4階又は5階：オペレーティングエリア
 ・消防、警察室、電光掲示盤操作室、放送関係諸室等を集約
 ・VIP、関係者、観客、施設利用者等の動線分離

28 上質なロイヤルシート設置

- 赤字：現状改修の内容
- 青字：小規模改修で追加する内容
- 構造補強
 - ||||| : 格子状ブレース (通行可)
 - ■ ■ : V字ブレース (通行可)
 - : RC耐力壁 (通行可)
 - ||||| : 梁補強 (通行可)
 - : 柱増設

4階平面図 0 5 10 20 30m

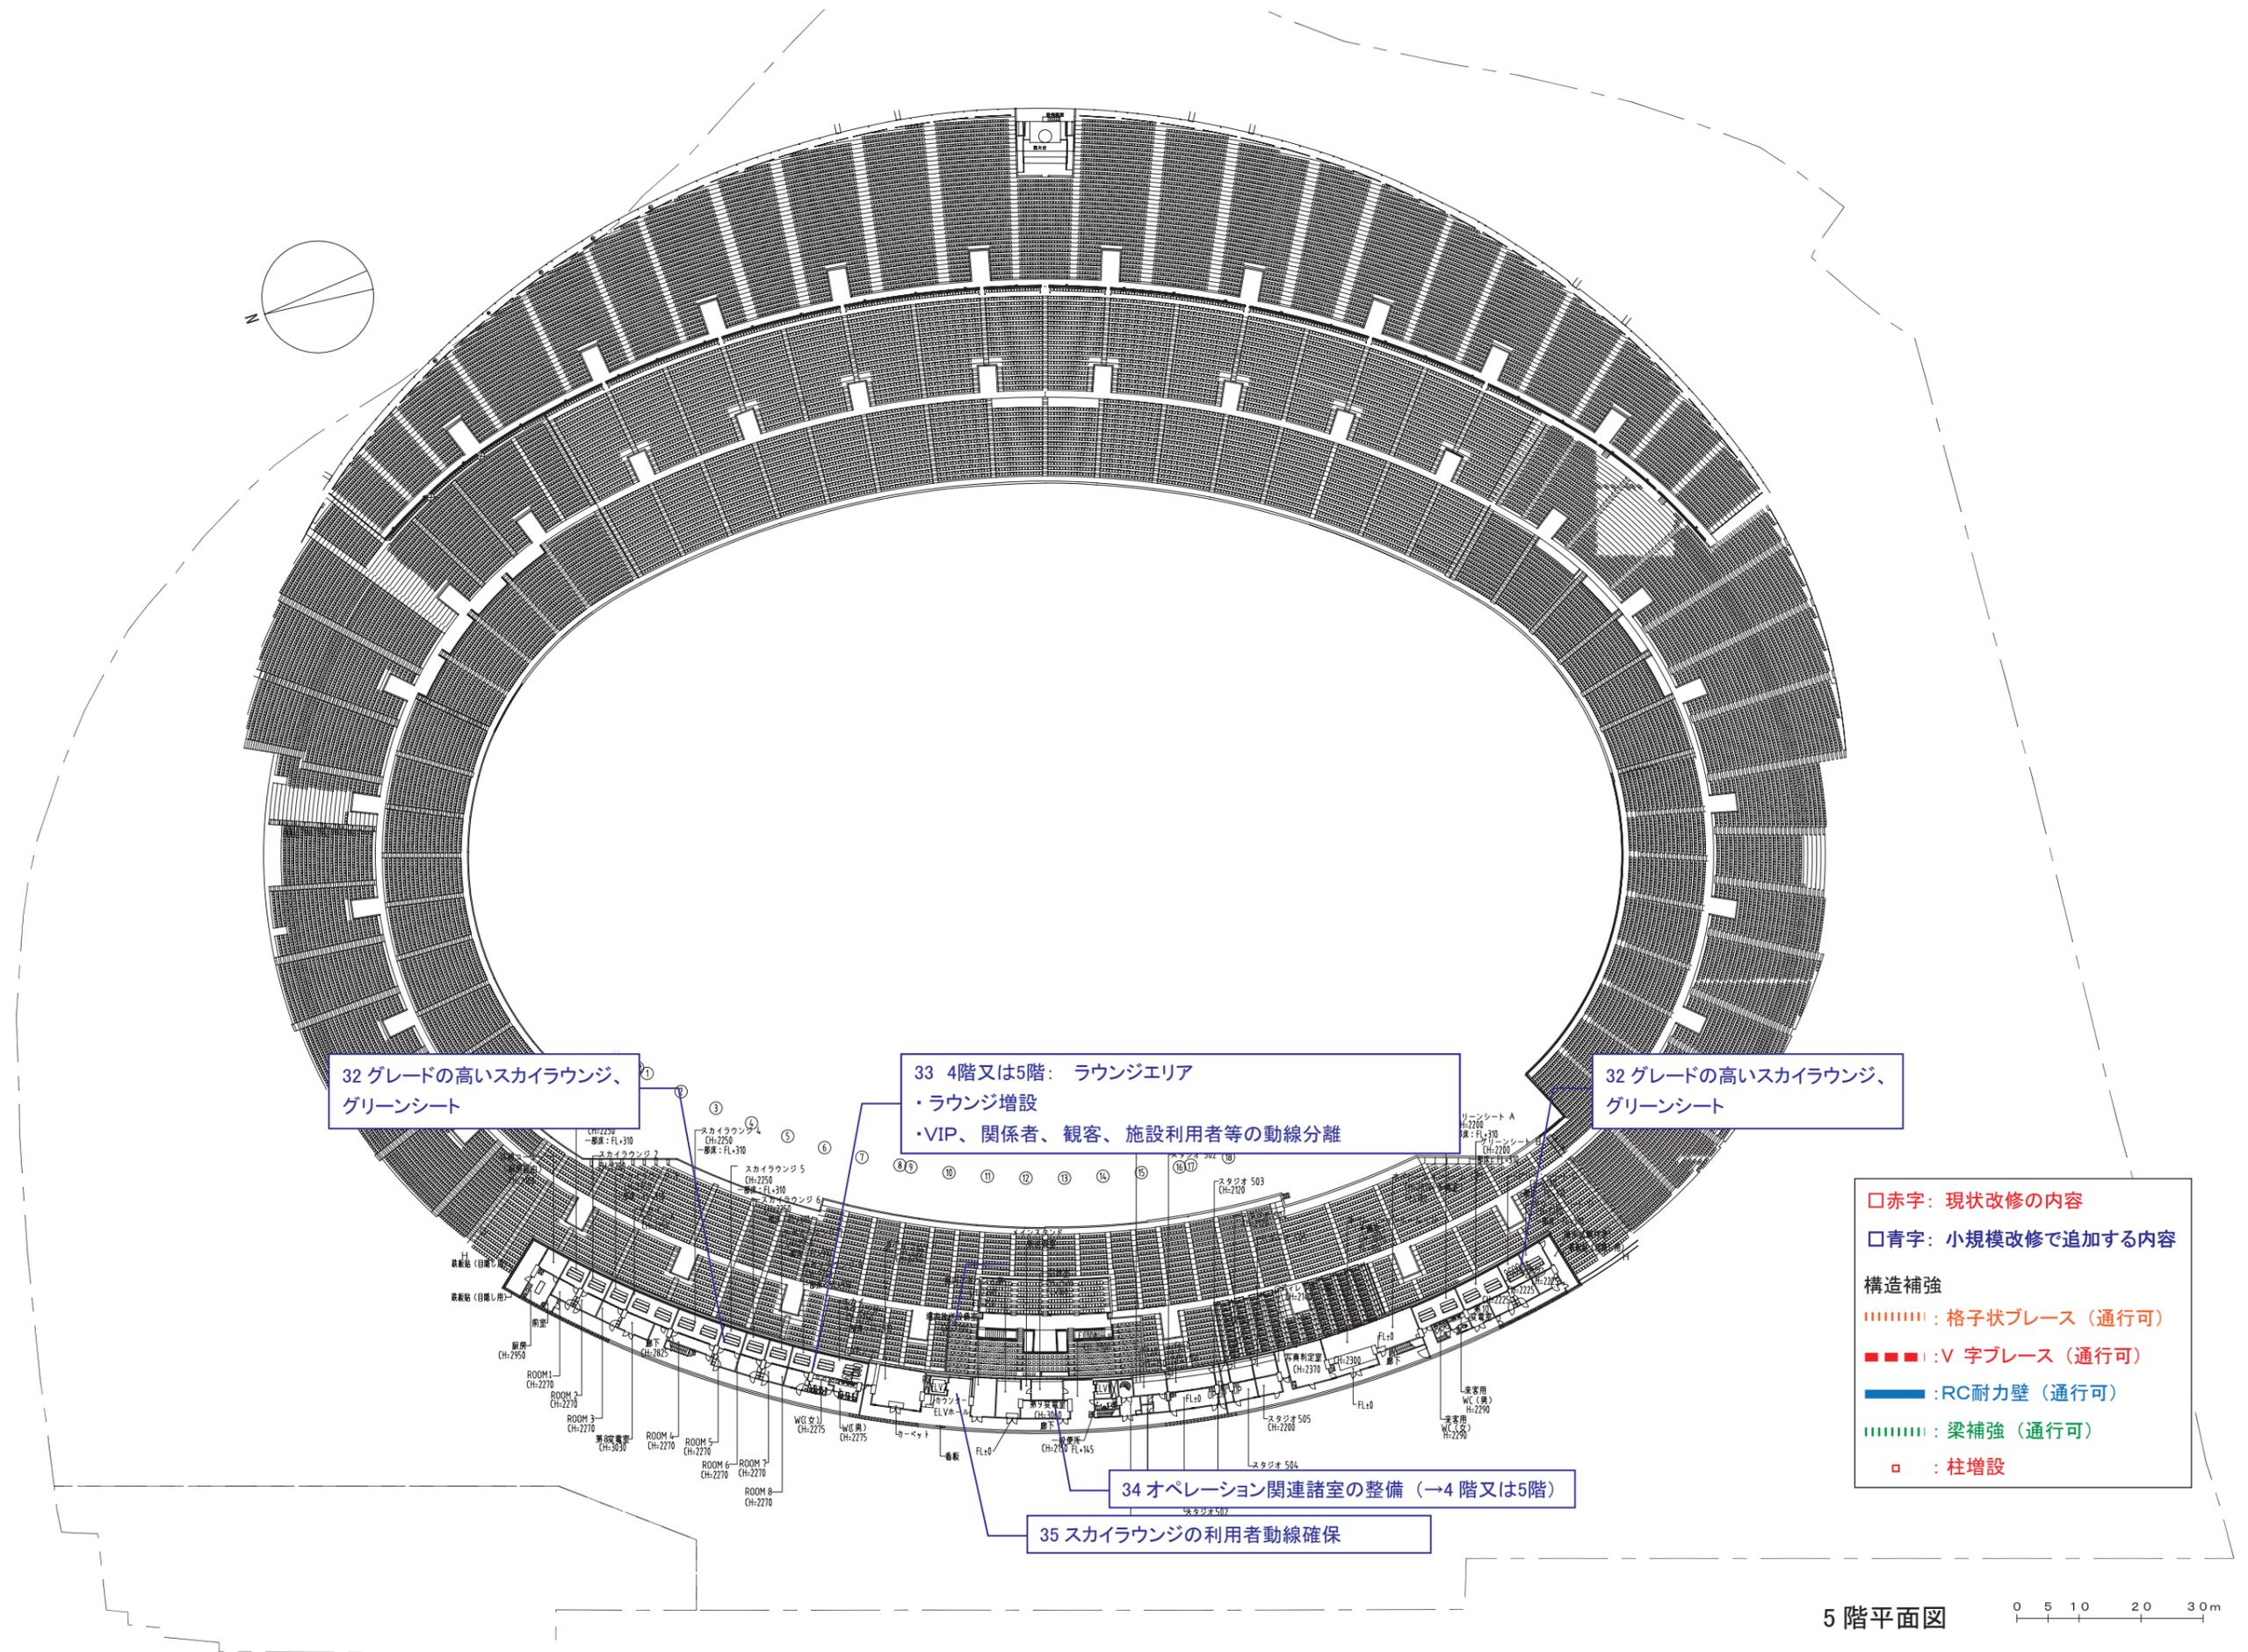

32 グレードの高いスカイラウンジ、
グリーンシート

33 4階又は5階: ラウンジェリア
・ラウンジ増設
・VIP、関係者、観客、施設利用者等の動線分離

32 グレードの高いスカイラウンジ、
グリーンシート

34 オペレーション関連諸室の整備 (→4階又は5階)
35 スカイラウンジの利用者動線確保

- 赤字: 現状改修の内容
□青字: 小規模改修で追加する内容
- 構造補強
- ||||| : 格子状ブレース (通行可)
 - : V字ブレース (通行可)
 - : RC耐力壁 (通行可)
 - ||||| : 梁補強 (通行可)
 - : 柱増設

5階平面図 0 5 10 20 30m