

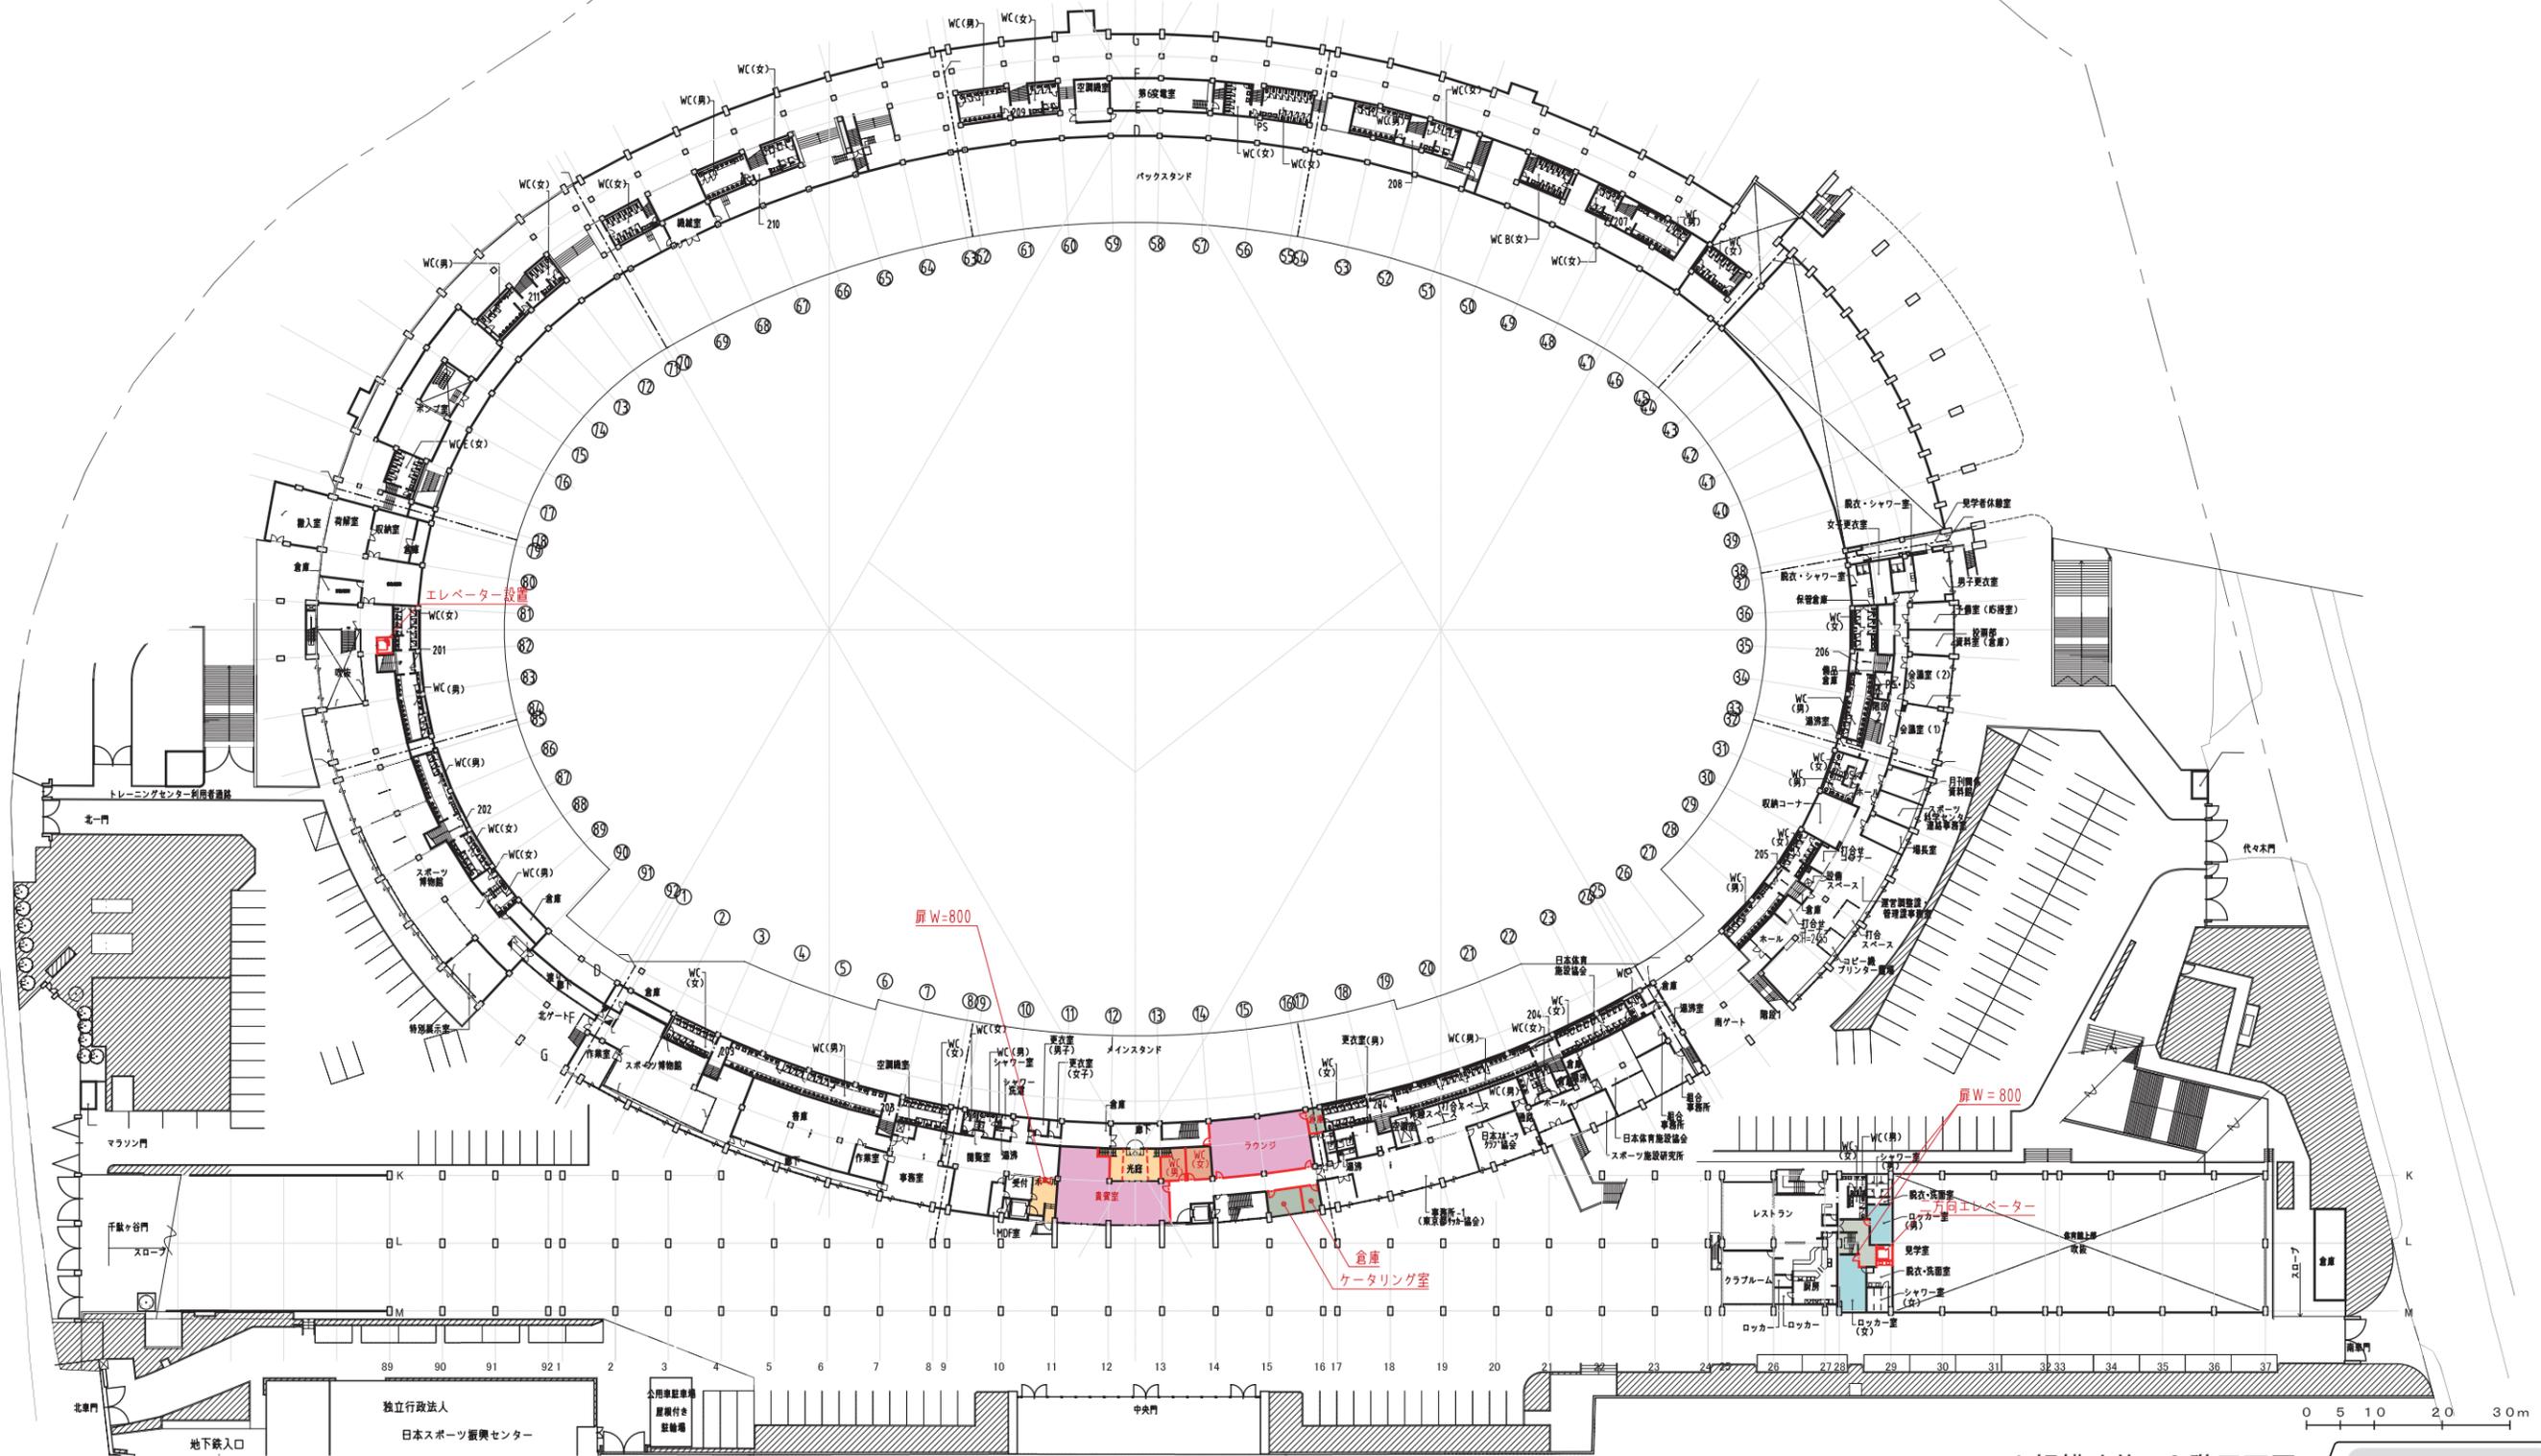


Ⅱ. 小規模改修 1階平面図

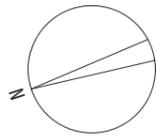

Ⅱ. 小規模改修 2階平面図

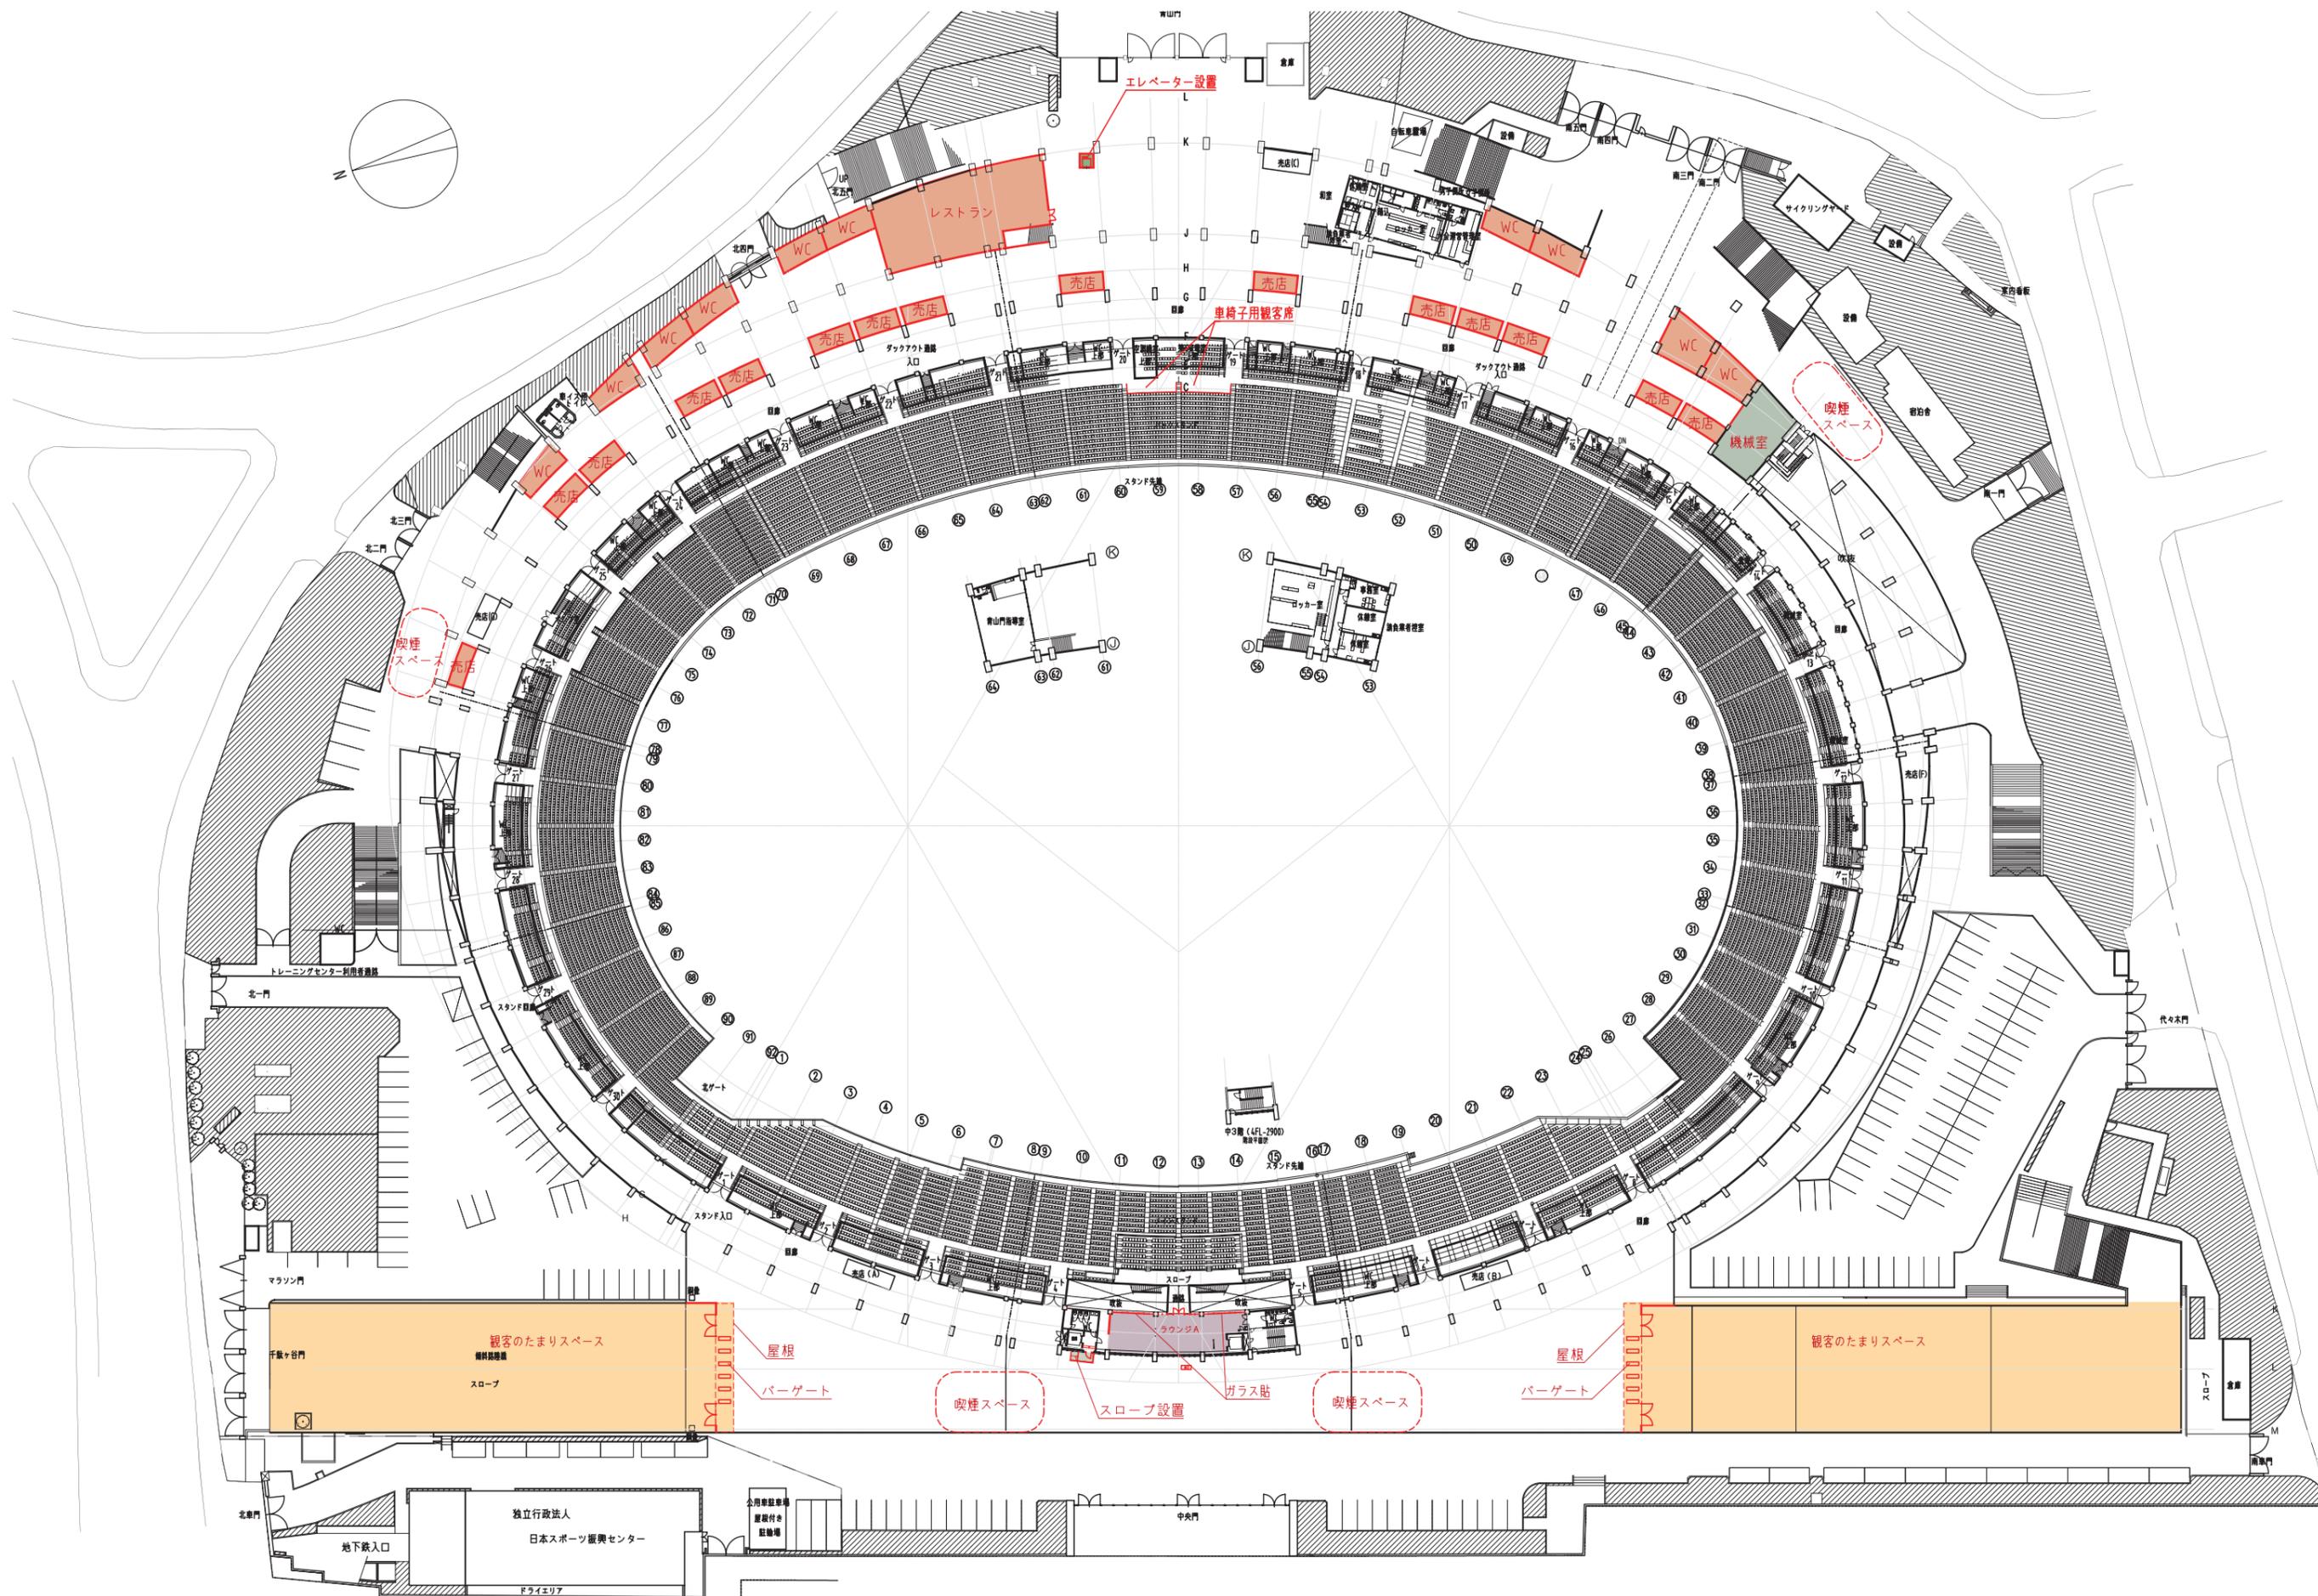

Ⅱ . 小規模改修 3階平面図

