


平面図(主要階)

S:1/1000

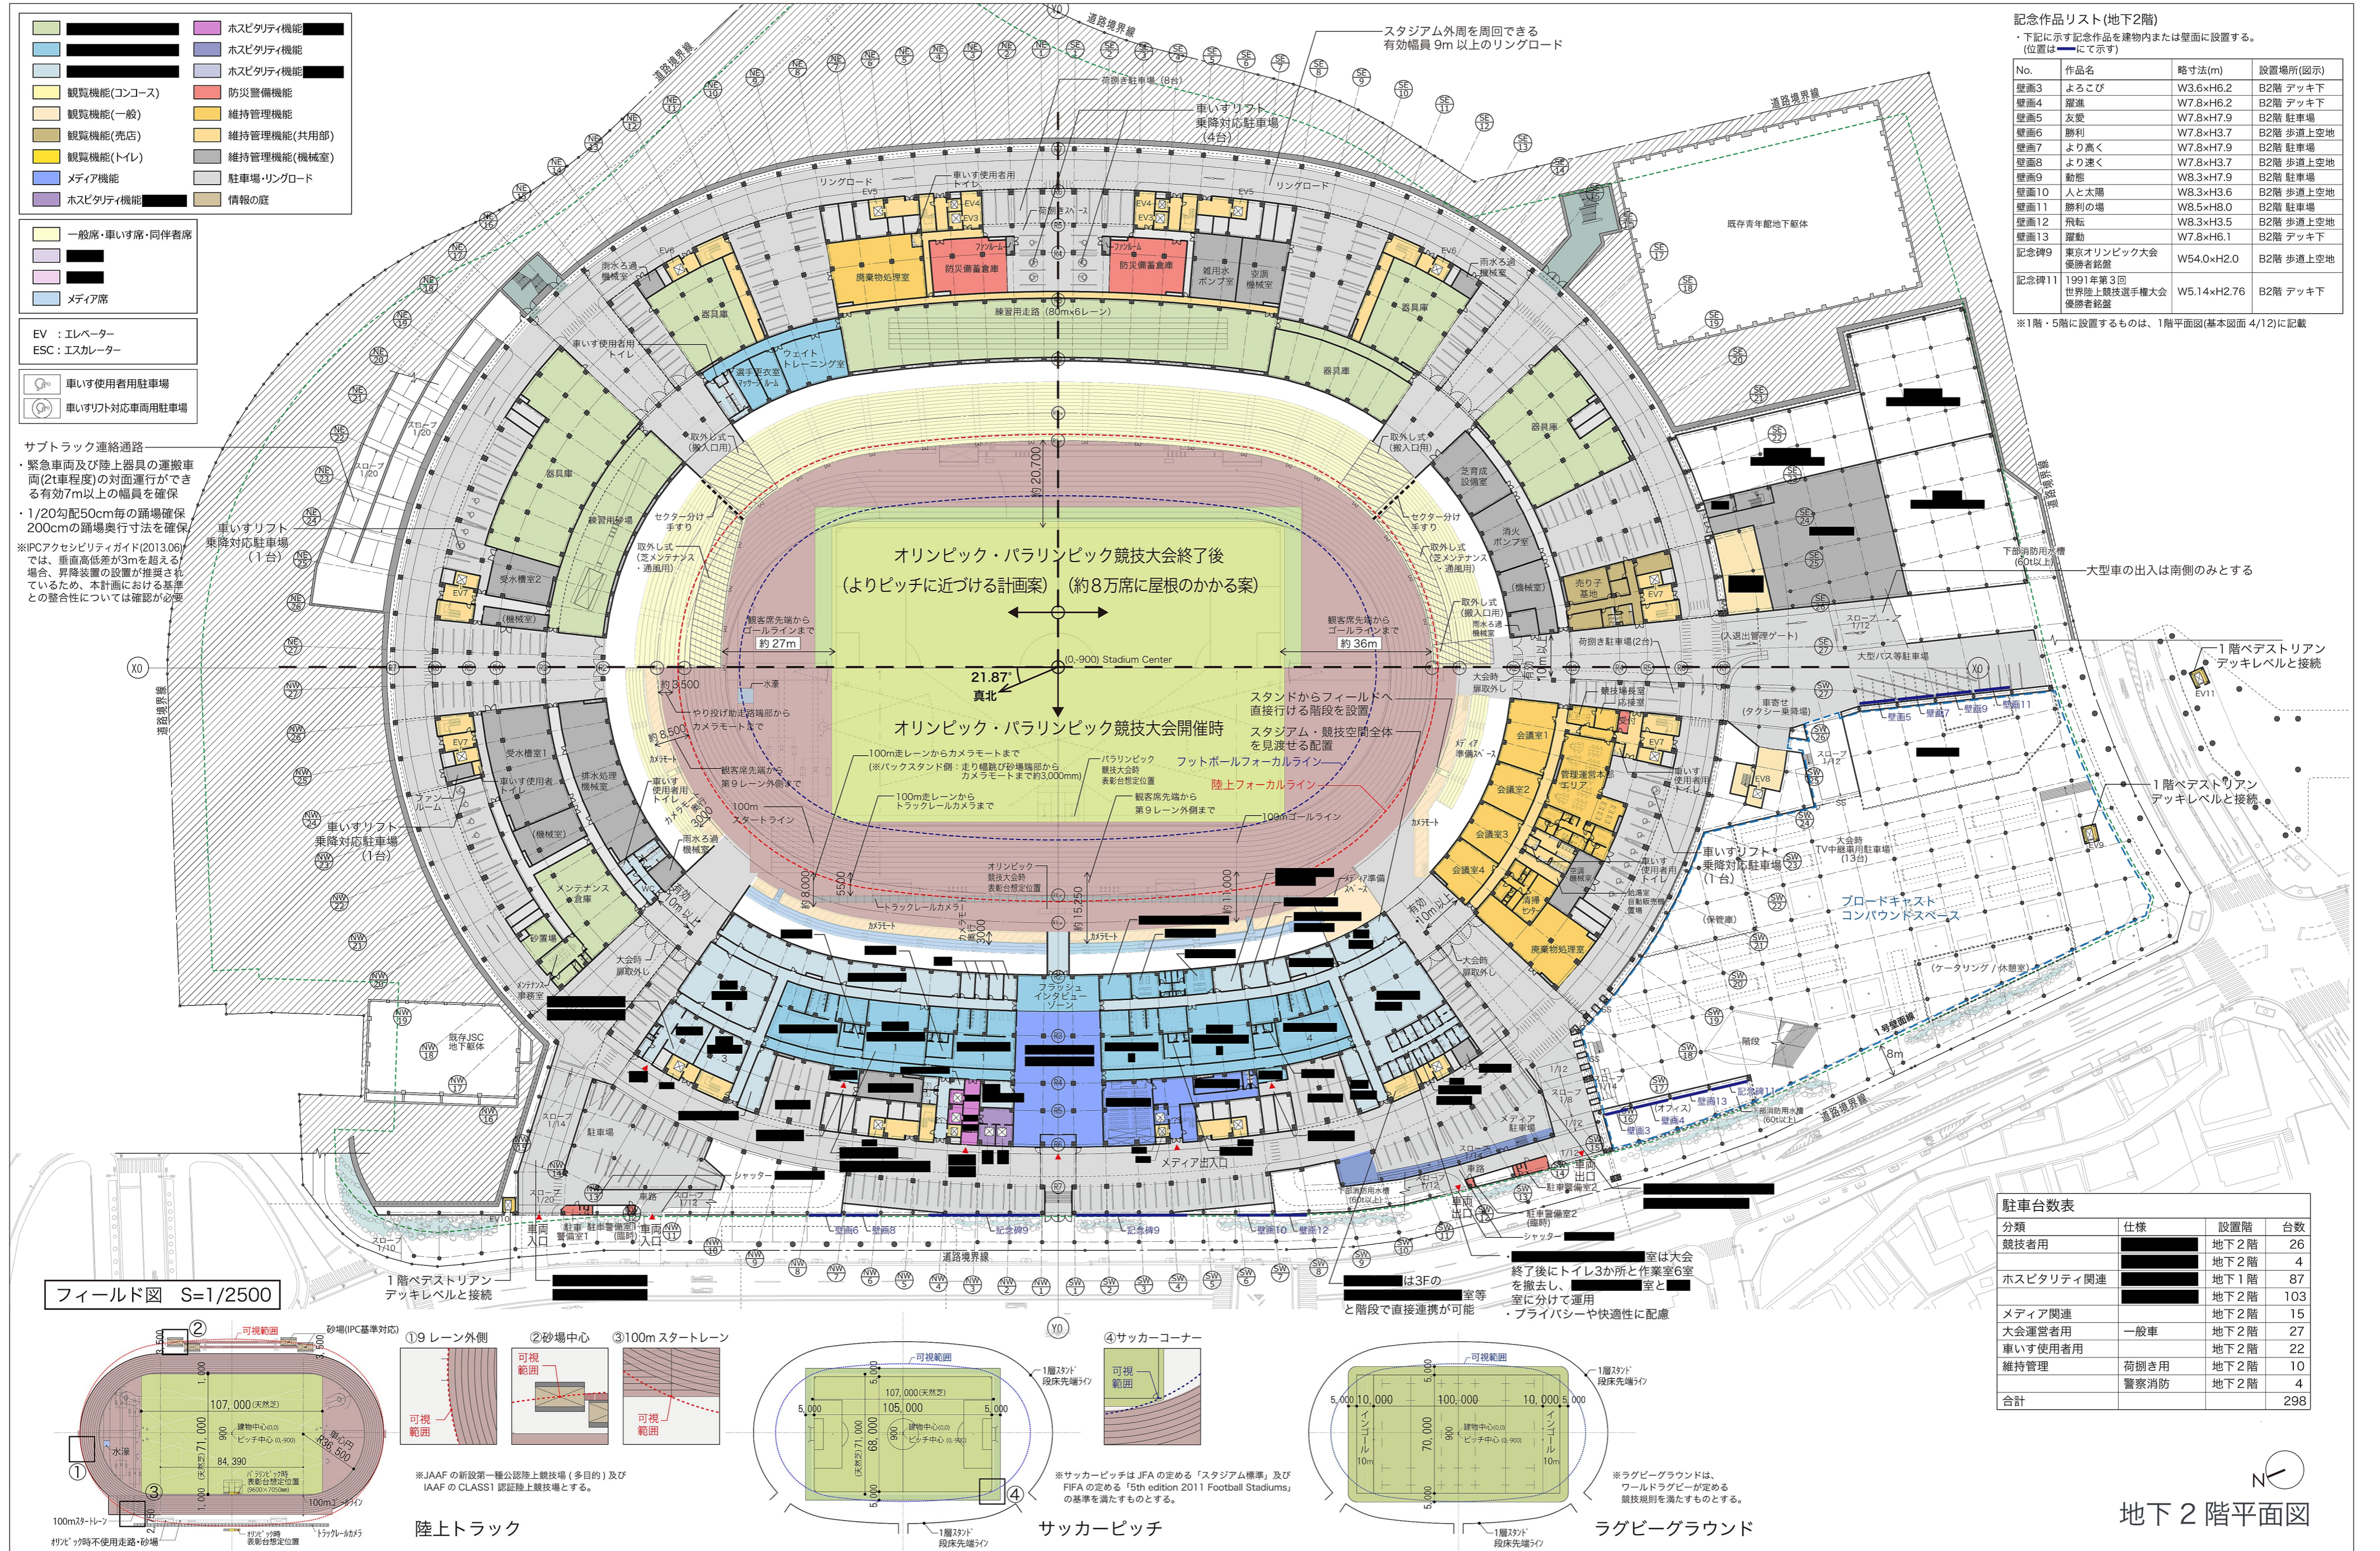

記念作品リスト(地下2階)

・下記に示す記念作品を建物内または壁面に設置する。  
(位置は—にて示す)





No.	作品名	寸法(m)	設置場所(図示)
壁画3	よるこび	W3.6×H6.2	B2階 デッキ下
壁画4	躍進	W7.8×H6.2	B2階 デッキ下
壁画5	友愛	W7.8×H7.9	B2階 駐車場
壁画6	勝利	W7.8×H3.7	B2階 歩道上空地
壁画7	より高く	W7.8×H7.9	B2階 駐車場
壁画8	より速く	W7.8×H3.7	B2階 歩道上空地
壁画9	動感	W8.3×H7.9	B2階 駐車場
壁画10	人と太陽	W8.3×H3.6	B2階 歩道上空地
壁画11	勝利の場	W8.5×H8.0	B2階 駐車場
壁画12	飛転	W8.3×H3.5	B2階 歩道上空地
壁画13	躍動	W7.8×H6.1	B2階 デッキ下
記念碑9	東京オリンピック大会 優勝者銘盤	W5.40×H2.0	B2階 歩道上空地
記念碑11	1991年第3回 世界陸上競技選手権大会 優勝者銘盤	W5.14×H2.76	B2階 デッキ下

※1階・5階に設置するものは、1階平面図(基本図面 4/12)に記載

駐車台数表

分類	仕様	設置階	台数
競技者用	一般車	地下2階	26
	車いす	地下2階	4
ホスピタリティ関連	一般車	地下1階	87
	車いす	地下2階	103
メディア関連	一般車	地下2階	15
大会運営者用	一般車	地下2階	27
	車いす	地下2階	22
維持管理	荷捌き用	地下2階	10
	警察消防	地下2階	4
合計			298

フィールド図 S=1/2500

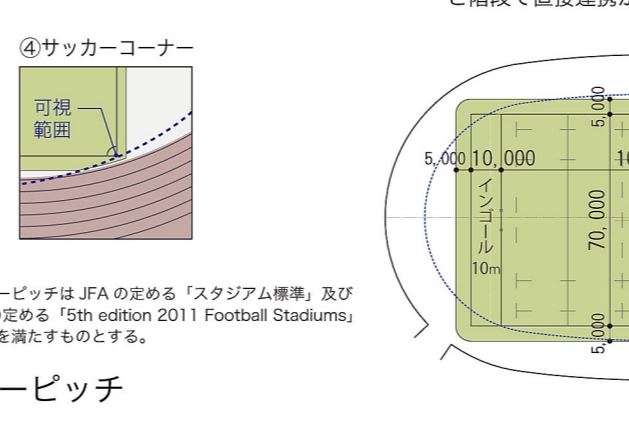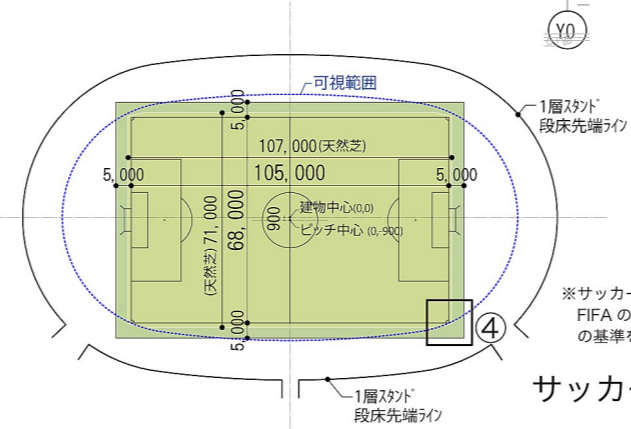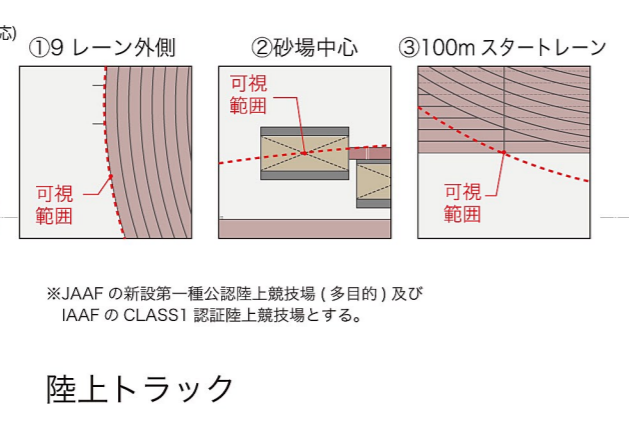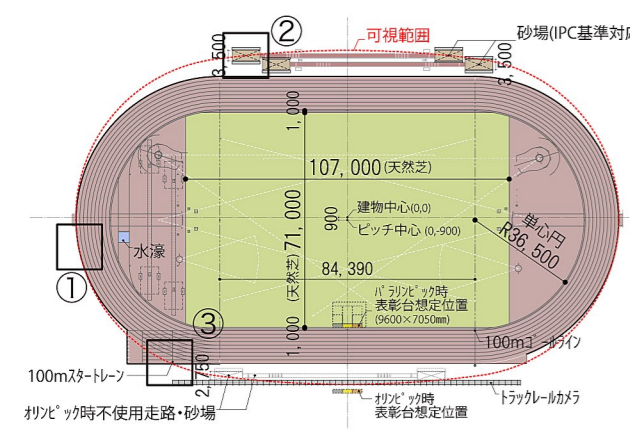

地下2階平面図