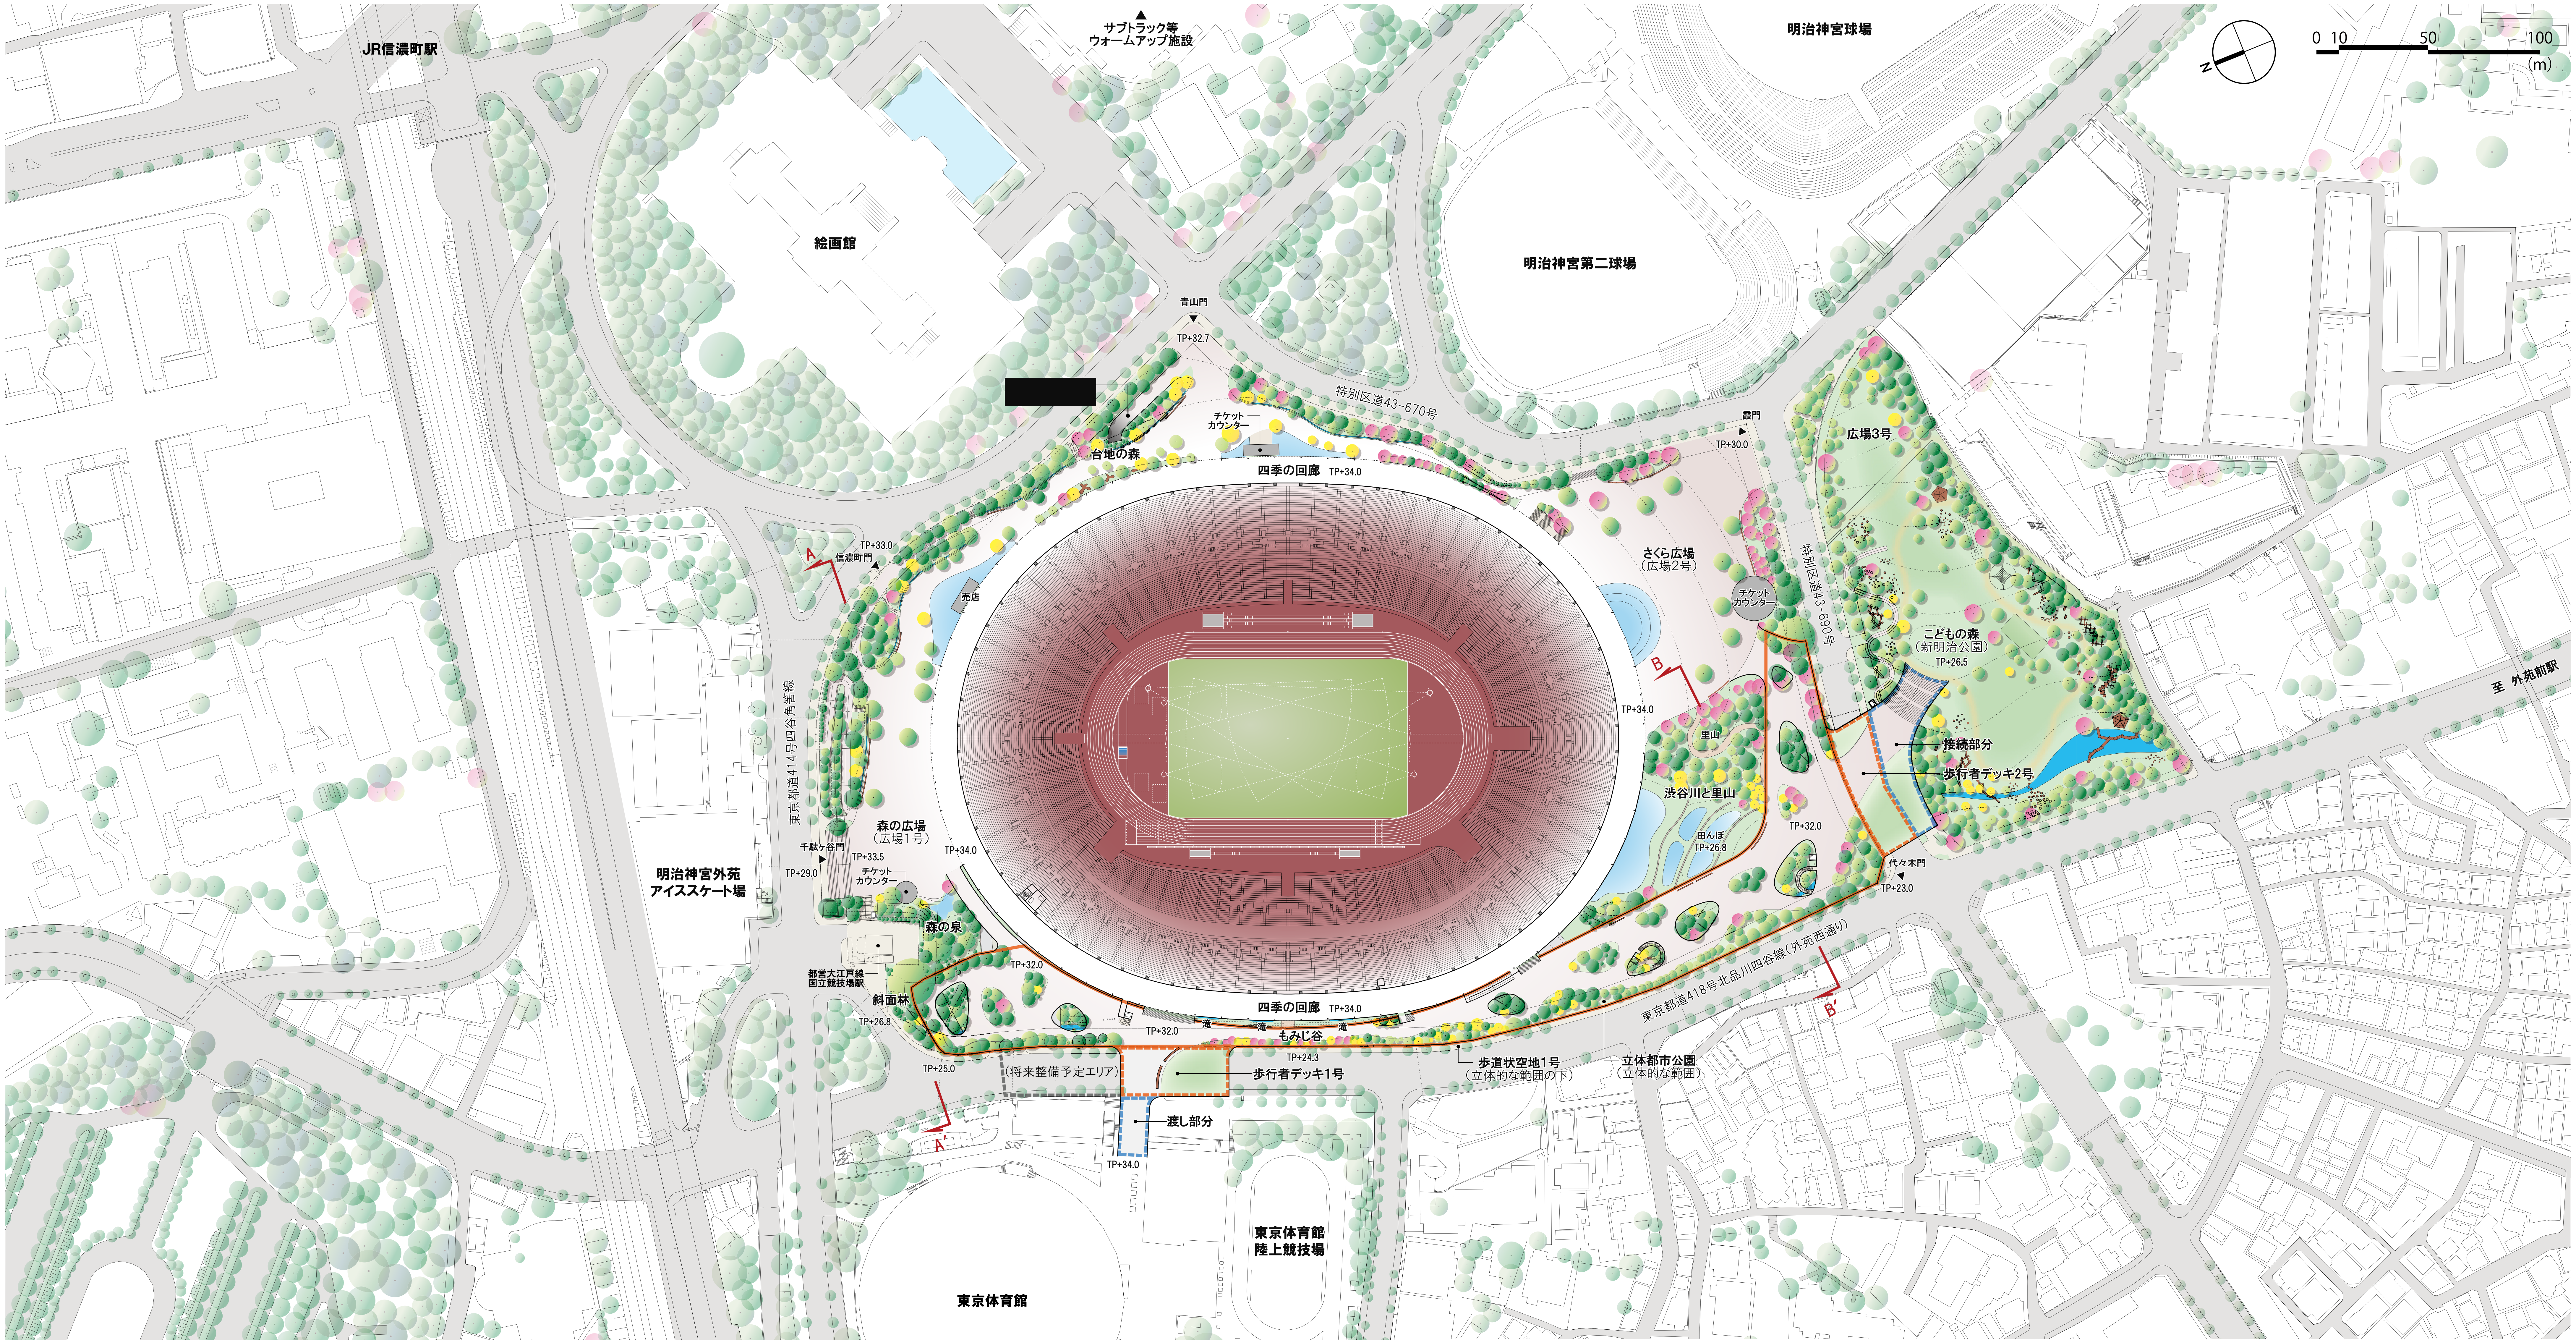
サブトラック等
ウォームアップ施設
JR信濃町駅
明治神宮球場
0 10 50 100
(m)
N
絵画館
明治神宮第二球場
青山門
TP+32.7
[redacted]
特別区道43-670号
チケット
カウンター
台地の森
霞門
TP+30.0
四季の回廊 TP+34.0
広場3号
さくら広場
（広場2号）
TP+33.0
信濃町門
A
売店
チケット
カウンター
特別区道43-690号
こどもの森
（新明治公園）
TP+26.5
至 外苑前駅
B
TP+34.0
里山
接続部分
歩行者デッキ2号
渋谷川と里山
田んぼ
TP+26.8
TP+32.0
東京都道414号四谷角筈線
森の広場
（広場1号）
千駄ヶ谷門
TP+33.5
TP+29.0
チケット
カウンター
TP+34.0
代々木門
TP+23.0
明治神宮外苑
アイススケート場
森の泉
都営大江戸線
国立競技場駅
TP+32.0
東京都道418号北品川四谷線（外苑西通り）
B′
斜面林
TP+26.8
四季の回廊 TP+34.0
滝
滝
滝
TP+32.0
もみじ谷
TP+24.3
TP+25.0
（将来整備予定エリア）
歩行者デッキ1号
歩道状空地1号
（立体的な範囲の下）
立体都市公園
（立体的な範囲）
A′
渡し部分
TP+34.0
東京体育館
陸上競技場
東京体育館
新宿御苑
JR千駄ヶ谷駅

■都市計画関連凡例

- ▢ **立体都市公園**（立体的な範囲）
- ▢ **歩行者デッキ1号及び2号**
- ▢ **歩行者デッキ1号渡し部分及び歩行者デッキ2号接続部分**
- ▢ **歩行者デッキ1号将来整備エリア**

■生き物の生息環境（ハビタット）計画：斜面林ー森の泉ー台地の森（A-A’断面概念図）

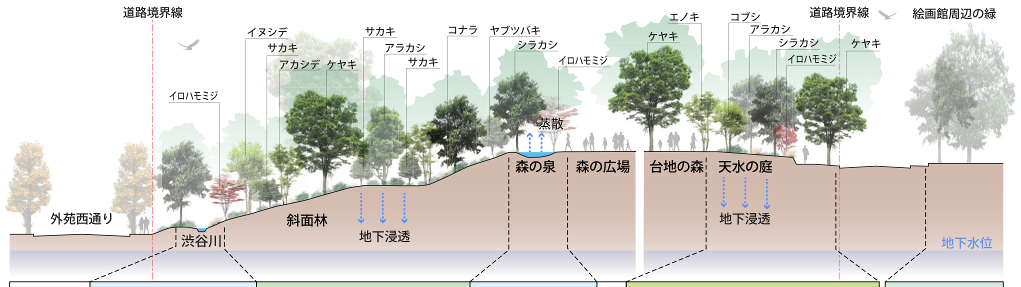
道路境界線
イロハモミジ
イヌシデ
サカキ
アカシデ
ケヤキ
サカキ
アラカシ
サカキ
コナラ
ヤブツバキ
シラカシ
イロハモミジ
エノキ
ケヤキ
コブシ
アラカシ
シラカシ
イロハモミジ
道路境界線
ケヤキ
絵画館周辺の緑
外苑西通り
渋谷川
斜面林
地下浸透
蒸散
森の泉
森の広場
台地の森
天水の庭
地下浸透
地下水位

ハビタット区分	小川	段丘崖の落葉広葉樹林	泉	広場	台地上の常緑落葉混交林	絵画館
植　生	ミゾソバ群落他	ケヤキーイロハモミジ亜群集	水辺	広場	シラカシ群集典型亜群集	シラカシ群集典型亜群集
主な構成樹種	【低木】ガクアジサイ、ヒサカキ、コムラサキ、ミヤマシキミ、アオキ、タニウツギ、ヒメウツギ、ツルアジサイ、ガマズミ 【地被】ミゾソバ、ヌマトラノオ、キチジョウソウ、ハナイカダ、ミズキンバイ、ミクリ、ハンゲショウ、ミズヒキ、キンミズヒキ、ツリフネソウ	【高木】ケヤキ、イヌシデ、コナラ、イロハモミジ、ヤマザクラ、スダジイ、シラカシ 【中木】ヤブツバキ、サカキ、シラカシ、モチノキ 【低木】タニウツギ、ヒメウツギ、ガクアジサイ、コムラサキ、ヤマハギ 【地被】キチジョウソウ、ジャノヒゲ、ベニシダ、ヤブソテツ、リンドウ、ツワブキ、ユキノシタ、フクジュソウ、ヤブラン、チゴユリ、ヤブコウジ	【草本】ニワセキショウ、コウホネ、アヤメ、ショウブ、ミゾソバ、ヌマトラノオ、ホタルイ、ミゾソバ、ミズキンバイ、タチツボスミレ、サクラソウ、セリ、ミズヒキ、スイレン、ハンゲショウ、シャガ		【高木】シラカシ、アラカシ、ウラジロガシ、コナラ、ウワミズザクラ、ヤマボウシ 【中木】ヤブツバキ、サカキ、モチノキ 【低木】ヤマツツジ、ヤマブキ、ガマズミ、ムラサキシキブ、ヤマハギ、ヒサカキ、イヌツゲ、アセビ 【地被】ギボウシ、フクジュソウ、タチツボスミレ、ナルコユリ、ホタルブクロ、ホトトギス、アマドコロ、ヤブラン、シャガ、キチジョウソウ、シュンラン、カタクリ、ヒトリシズカ、ヤブコウジ、ツワブキ、イチリンソウ	
誘致目標生物種	【鳥類】シジュウカラ、キジバト 【両生類】アマガエル 【チョウ】スジグロシロチョウ 【トンボ】アジアイトトンボ 【その他】アメンボ、ヒメアメンボ	【鳥類】アカハラ、シロハラ、エナガ 【両生類】アズマヒキガエル 【チョウ】ゴマダラチョウ、ミズイロオナガシジミ 【バッタ】カネタタキ、ツヅレサセコオロギ	【鳥類】カワセミ、カルガモ 【トンボ】ショウジョウトンボ、オオシオカラトンボ 【その他】アメンボ、ヒメアメンボ		【鳥類】メジロ、ヤマガラ 【両生類】アズマヒキガエル 【チョウ】ゴマダラチョウ、ムラサキシジミ 【バッタ】カネタタキ、ツヅレサセコオロギ	
微地形・水	谷底部・小川	谷壁斜面（雨水の土壌浸透）	台地部・泉	台地	台地部（雨水の土壌浸透「天水の庭」）	台地部

■生き物の生息環境（ハビタット）計画：渋谷川ー田んぼー里山（B-B’断面概念図）

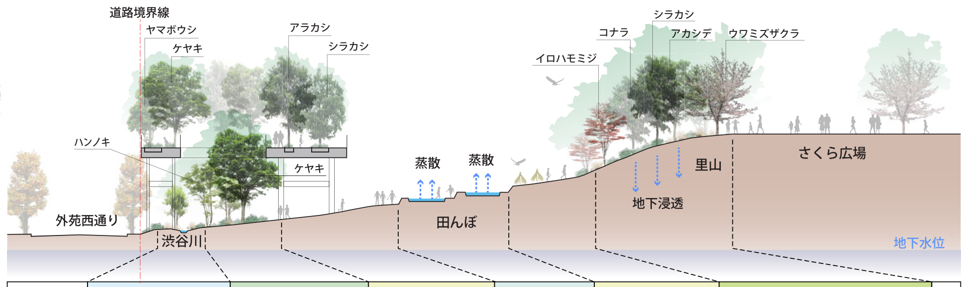
道路境界線
ヤマボウシ
ケヤキ
アラカシ
シラカシ
ハンノキ
ケヤキ
イロハモミジ
コナラ
シラカシ
アカシデ
ウワミズザクラ
外苑西通り
渋谷川
蒸散
蒸散
田んぼ
地下浸透
里山
さくら広場
地下水位

ハビタット区分	小川	湿性立地の落葉広葉樹林	原っぱ	田んぼ	原っぱ	常緑落葉混交林（野の花のこみち）	広場
植　生	ミゾソバ群落他	ハンノキ群落	草地	スズメノテッポウータガラシ群集	草地	シラカシ群集典型亜群集	広場
主な構成樹種	【低木】ガクアジサイ、ヒサカキ、コムラサキ、ミヤマシキミ、アオキ、タニウツギ、ヒメウツギ、ツルアジサイ、ガマズミ 【地被】ユキノシタ、キチジョウソウ、ハナイカダ、タチツボスミレ、ミクリ、ハンゲショウ、コウホネ、ミズヒキ、キンミズヒキ、ツリフネソウ	【高木】ハンノキ、エノキ、サワグルミ 【低木】ガクアジサイ、ヒサカキ、コムラサキ、ミヤマシキミ、アオキ、タニウツギ、ヒメウツギ、ツルアジサイ、ガマズミ 【地被】ミクリ、ハンゲショウ、コウホネ、ミズヒキ、キンミズヒキ、ツリフネソウ	【草本】レンゲ、ノシバ、アマナ、ホトケノザ、ワレモコウ、ナデシコ、オミナエシ、キキョウ、ヤマユリ、オトギリソウ、アキノタムラソウ、ネジバナ、ノアザミ、カンゾウ、ホトトギス、フシグロセンノウ、タチツボスミレ、ホタルブクロ	【草本】セリ、ナズナ、ハハコグサ、ハコベ、ホトケノザ、フキノトウ、ミズキンバイ、ニワゼキショウ、ヒガンバナ	【草本】レンゲ、ノシバ、アマナ、ワレモコウ、ナデシコ、オミナエシ、キキョウ、ヤマユリ、タツナミソウ、ノアザミ、カンゾウ、ツキミソウ、ホトトギス、フシグロセンノウ、タチツボスミレ、ホタルブクロ	【高木】シラカシ、アラカシ、ウラジロガシ、コナラ、ウワミズザクラ 【中木】ヤマボウシ、ヤブツバキ、サカキ、イヌシデ、アカシデ 【低木】シモツケ、ガクアジサイ、ヒサカキ、ヤマツツジ、ガマズミ、ウツギ、ヒメウツギ、シモツケ、ノイバラ 【地被】フジバカマ、ユキノシタ、テイカカズラ、ワラビ、タチツボスミレ、ノアザミ、ホタルブクロ、リンドウ、クガイソウ、ヤマユリ、キキョウ、ギボウシ、ノコンギク、サラシナショウマ、ゲンノショウコ	
誘致目標生物種	【鳥類】シジュウカラ、キジバト 【両生類】アマガエル 【チョウ】スジグロシロチョウ 【トンボ】アジアイトトンボ 【その他】アメンボ、ヒメアメンボ	【鳥類】コゲラ、シメ 【両生類】アズマヒキガエル 【チョウ】ミドリシジミ 【トンボ】アジアイトトンボ	【鳥類】ツグミ、ジョウビタキ、モズ 【チョウ】モンシロチョウ、ヤマトシジミ 【トンボ】アキアカネ、ウスバキトンボ 【バッタ】トノサマバッタ、オンブバッタ	【鳥類】ツバメ、ダイサギ、アオサギ 【チョウ】ベニシジミ、イチモンジセセリ 【トンボ】アキアカネ、シオカラトンボ 【バッタ】コバネイナゴ 【その他】アメンボ、ヒメアメンボ	【鳥類】ツグミ、ジョウビタキ、モズ 【チョウ】モンシロチョウ、ヤマトシジミ 【トンボ】アキアカネ、ウスバキトンボ 【バッタ】トノサマバッタ、オンブバッタ	【鳥類】アオジ、ウグイス 【両生類】アズマヒキガエル 【チョウ】ゴマダラチョウ、ムラサキシジミ 【バッタ】カネタタキ、ツヅレサセコオロギ	
微地形・水	谷底部・小川	下部谷壁斜面				上部谷壁斜面〜台地	台地

配置図（外構図）　S＝1 / 2,000

② 基本図面