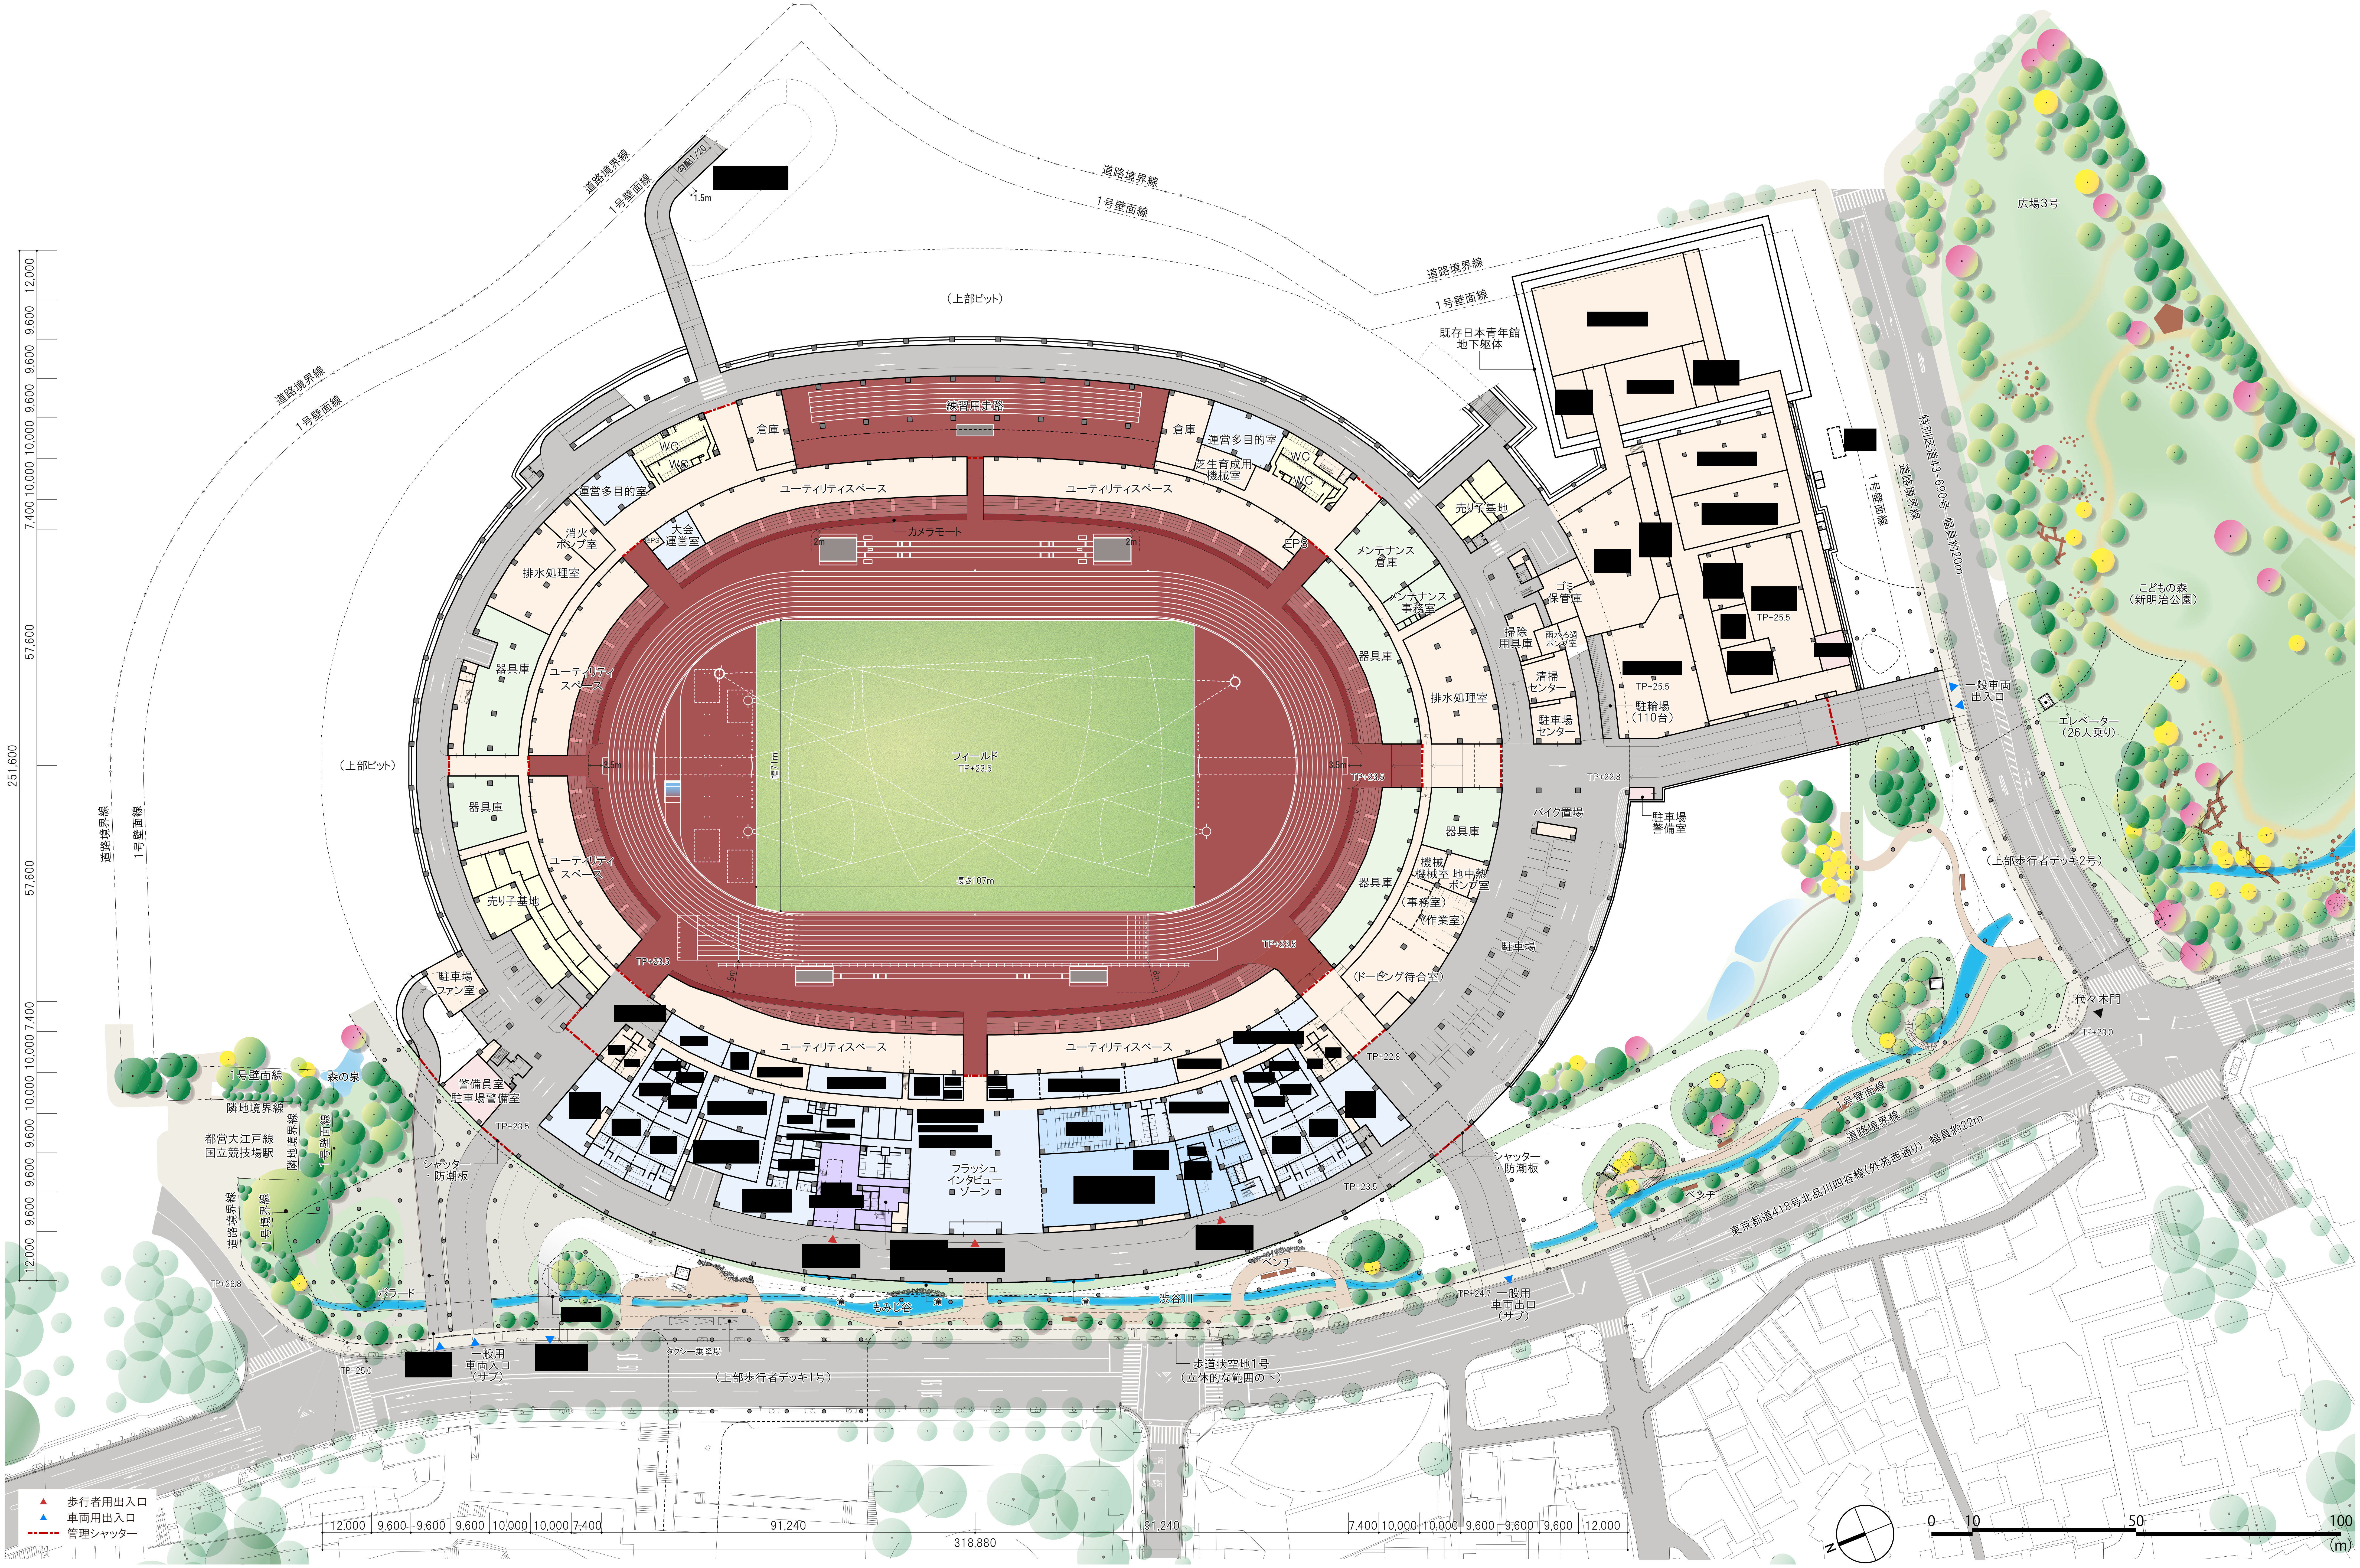
道路境界線
1号壁面線
勾配1/20
1.5m
[redacted]
（上部ピット）
道路境界線
1号壁面線
既存日本青年館
地下躯体
[redacted]
練習用走路
倉庫
倉庫
運営多目的室
芝生育成用
機械室
WC
WC
WC
WC
運営多目的室
ユーティリティスペース
ユーティリティスペース
消火
ポンプ室
大会
運営室
EPS
カメラモート
2m
2m
EPS
売り子基地
メンテナンス
倉庫
メンテナンス
事務室
ゴミ
保管庫
雨水ろ過
ポンプ室
掃除
用具庫
清掃
センター
駐車場
センター
駐輪場
（110台）
TP+25.5
TP+25.5
排水処理室
器具庫
ユーティリティ
スペース
排水処理室
器具庫
フィールド
TP+23.5
幅71m
長さ107m
3.5m
3.5m
TP+23.5
TP+22.8
（上部ピット）
器具庫
ユーティリティ
スペース
売り子基地
器具庫
器具庫
機械
機械室
地中熱
ポンプ室
（事務室）
（作業室）
駐車場
（ドーピング待合室）
バイク置場
駐車場
警備室
一般車両
出入口
特別区道43-690号 幅員約20m
道路境界線
1号壁面線
広場3号
こどもの森
（新明治公園）
エレベーター
（26人乗り）
（上部歩行者デッキ2号）
代々木門
TP+23.0
TP+23.5
TP+23.5
8m
8m
駐車場
ファン室
ユーティリティスペース
ユーティリティスペース
TP+22.8
[redacted]
警備員室
駐車場警備室
TP+23.5
フラッシュ
インタビュー
ゾーン
[redacted]
シャッター
・防潮板
シャッター
・防潮板
TP+23.5
TP+22.8
1号壁面線
森の泉
隣地境界線
都営大江戸線
国立競技場駅
隣地境界線
1号壁面線
道路境界線
1号境界線
TP+26.8
ボラード
滝
もみじ谷
渋谷川
ベンチ
ベンチ
1号壁面線
道路境界線
東京都道418号北品川四谷線（外苑西通り） 幅員約22m
TP+24.7
一般用
車両出口
（サブ）
TP+25.0
一般用
車両入口
（サブ）
タクシー乗降場
（上部歩行者デッキ1号）
歩道状空地1号
（立体的な範囲の下）
[redacted]
12,000
9,600
9,600
9,600
10,000
10,000
7,400
57,600
57,600
7,400
10,000
10,000
9,600
9,600
9,600
12,000
251,600
12,000
9,600
9,600
9,600
10,000
10,000
7,400
91,240
91,240
7,400
10,000
10,000
9,600
9,600
9,600
12,000
318,880
▲ 歩行者用出入口
▲ 車両用出入口
管理シャッター
N
0
10
50
100
(m)

平面図（主要階）：地下２階　S＝1／1,000